


Ansicht Süd Haus VI + VII

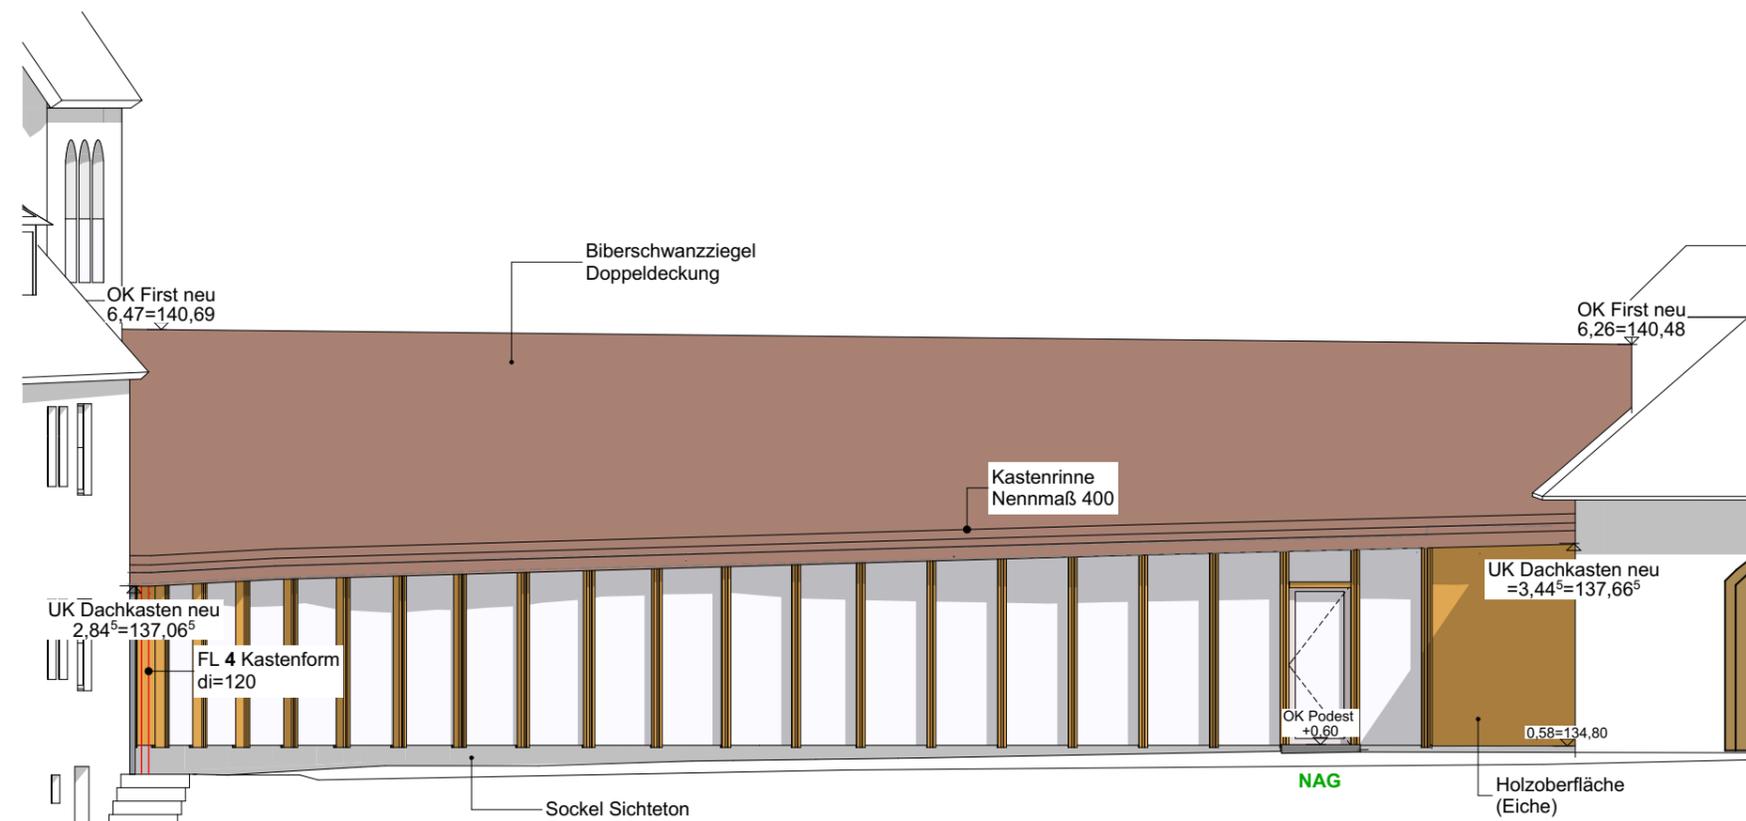

Ansicht Nord Haus VI + VII

Fensterhöhen = Stichhöhen/ höchste Höhe
 BH = Brüstung von OKFF bis OK Fensterbank

Index	Datum	Art der Änderung	Gez.
b	22.04.25	Fallrohre beschriftet	SR
a	03.04.25	Dachhöhen und Rinnen; NordAN Holzpaneele; Doppeldeckung	SR
	09.12.24	baufrei - Los Holzfenster	SR

Höhenbezug = +/- 0,00 = 134,22 DHHN92

Bauvorhaben
 Sanierung und Umnutzung 2.BAUABSCHNITT
 Neue Saalecker Werkstätten Haus III - IX
 Werkstatt, Dokumentationszentrum, Torhaus

Bauherren
Marzona Stiftung Neue Saalecker Werkstätten
 Am Burgberg 18 | asc@andraschumann.de
 06628 Naumburg | Tel: 034463 638562

Architekten

Planungszeichnung		Planungsdaten	
Haus VI-VII Dokuzentrum Ansichten_ixb		Phase	LP 5
		Format	A3
		Datum	30.08.2024
		Projekt-Nr.:	
Maßstab	1:100	VI-VII_arc_A-04-01_A	

Dieses Projekt nebst Anlagen darf ohne unsere Genehmigung weder vervielfältigt noch ganz oder teilweise anderweitig verwendet oder dritten zugänglich gemacht werden; es gilt ausnahmslos das UrHG in der derzeitigen Fassung, alle Urheberrechte bleiben vorbehalten.