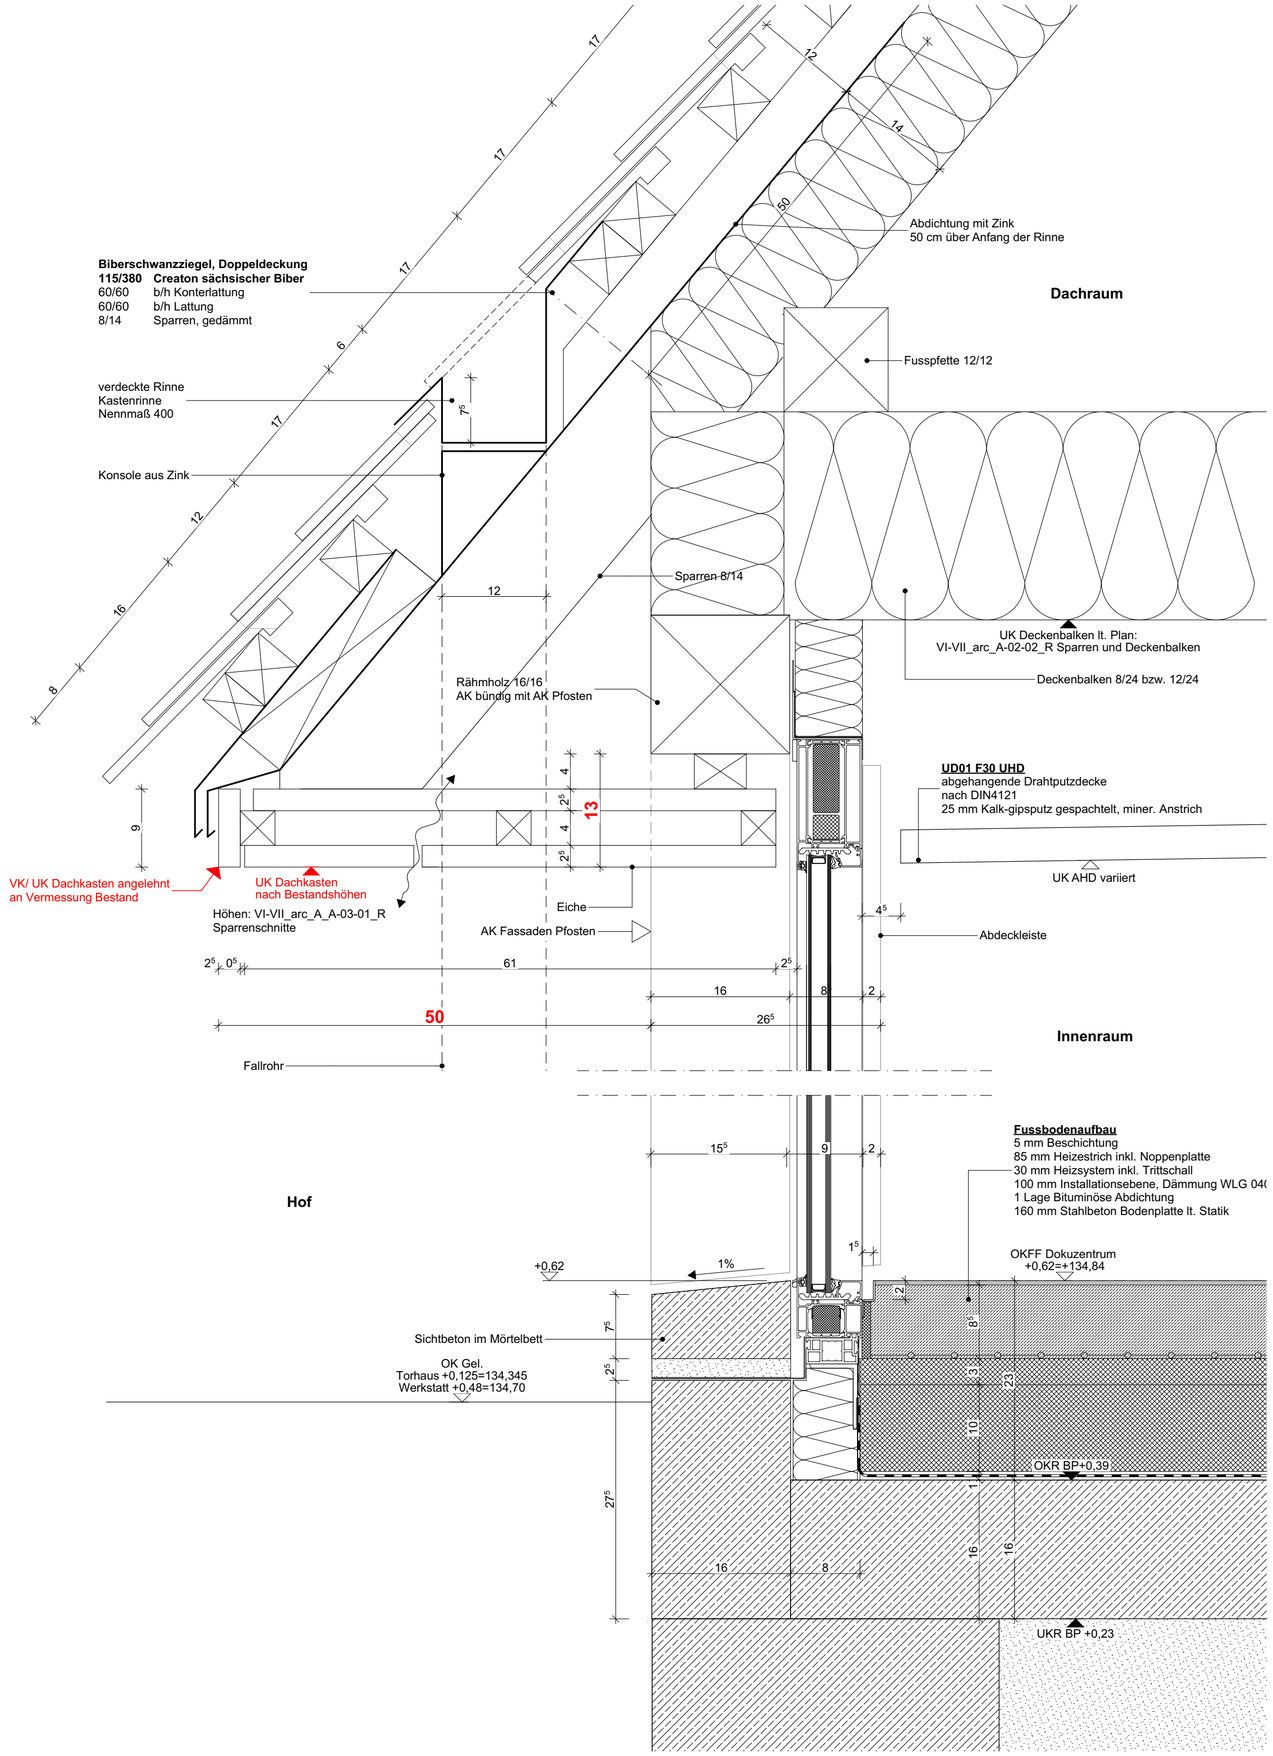

Für die Ausbildung der verdeckten Kastenrinne ist eine Werkplanung zur Abstimmung vor Ausführung vorzulegen.

Fensterhöhen = Stichhöhen/ höchste Höhe
BH = Brüstung von OKFF bis OK Fensterbank

Index	Datum	Art der Änderung	Gez.

Höhenbezug = +/- 0,00 = 134,22 DHHN92

Bauvorhaben

Sanierung und Umnutzung 2.BAUABSCHNITT
Neue Saalecker Werkstätten Haus III - IX
Werkstatt, Dokumentationszentrum, Torhaus

Bauherren

Marzona Stiftung Neue Saalecker Werkstätten

Am Burgberg 18
06628 Naumburg

asc@andraschumann.de
Tel: 034463 638562

Architekten

Planungszeichnung

Haus VI-VII Dokuzentrum
Fassadenschnitt Hof

Planungsdaten			
Phase	LP 5	Format	841 x 360
Aufgestellt/ Bearbeiter		Datum	06.03.2025
Geprüft		Projekt-Nr.:	
Maßstab	1:5	VI-VII_arc_A-05-03-01	

Dieses Projekt nebst Anlagen darf ohne unsere Genehmigung weder vervielfältigt noch ganz oder teilweise anderweitig verwendet oder dritten zugänglich gemacht werden; es gilt ausnahmslos das UrhG in der derzeitigen Fassung, alle Urheberrechte bleiben vorbehalten.