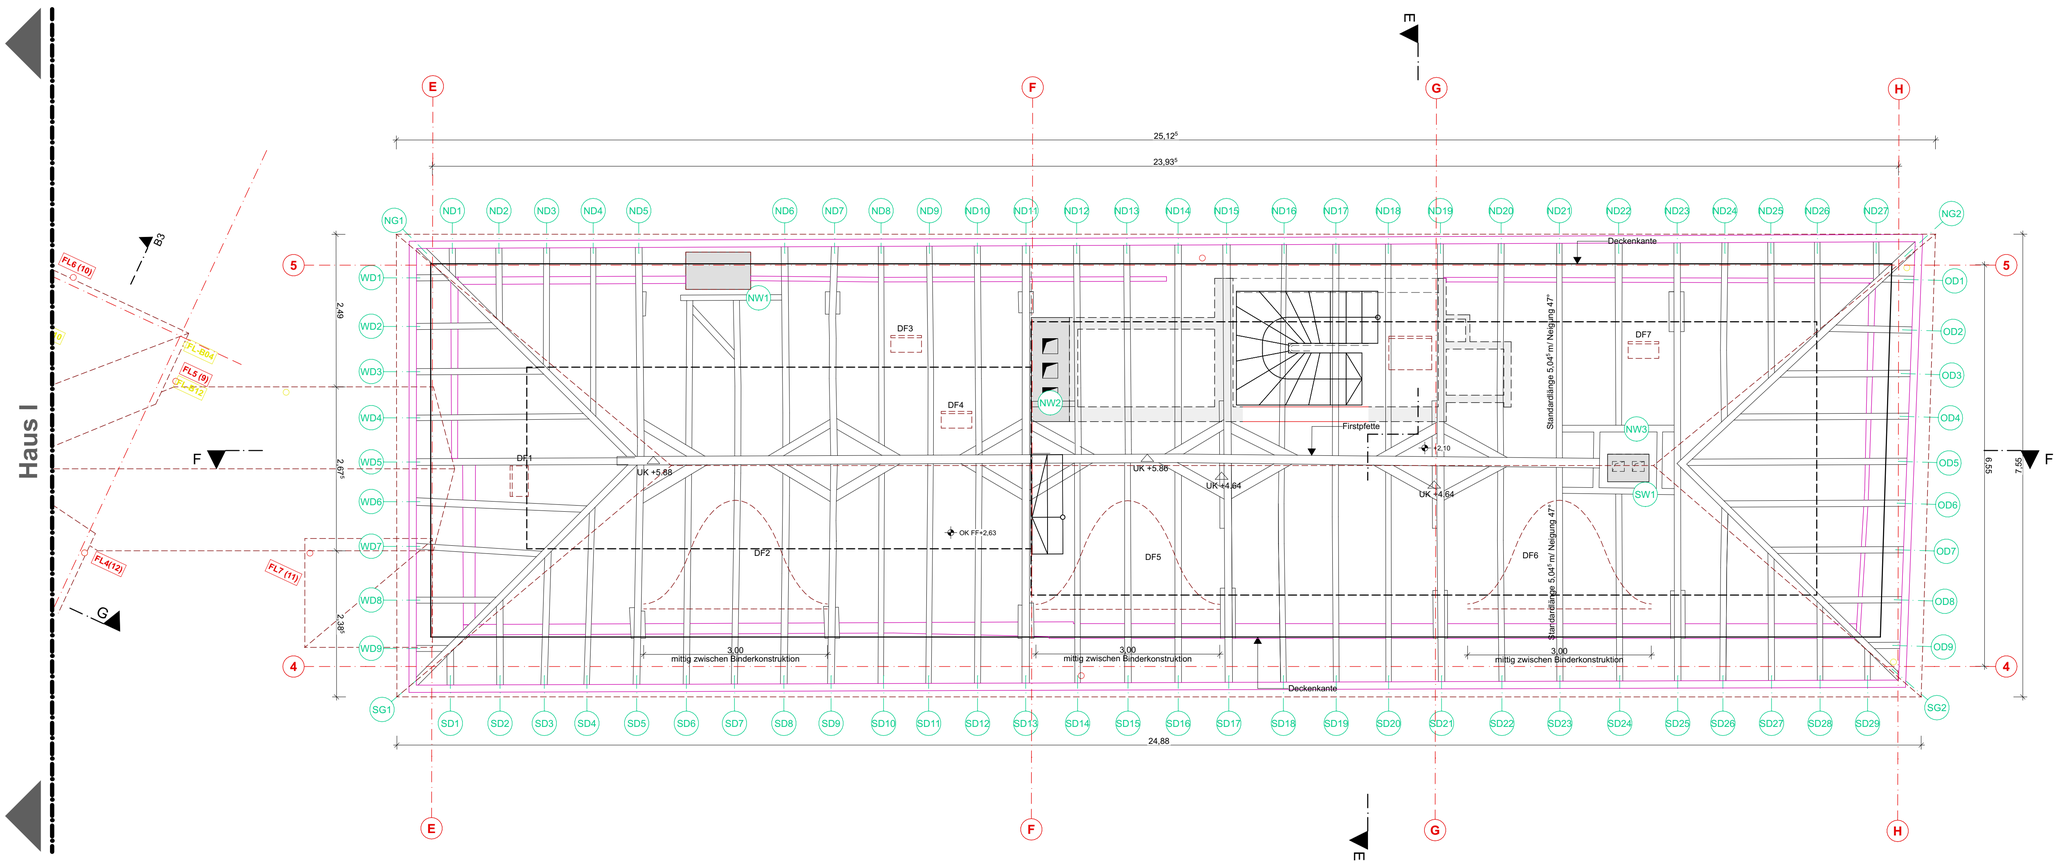

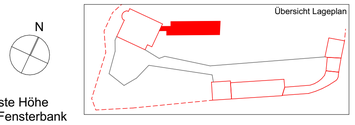

N

Fensterhöhen = Stichhöhen/ höchste Höhe
BH = Brüstung von OKFF bis OK Fensterbank

BESTAND

KB 2 DG-EG (Abhangdecke als Rabitz - Decke)
= FB-Aufbau über Saal Bestand 292 mm
H2-DB-B 04
22 mm Nadelholzdielung Nut und Feder
H2-DB-B11 Holzbalkendecke
DB 18/22 bis 18/24; Achsabstand 78-84 cm
25 mm Torfplatte
20 mm Schlackeschüttung
25 mm Stroh-/ Lehm-Verstrich
20 mm Einschubbrett
Kantholz
DBK-B-03 Rabitzdecke
Rabitzdecke

KB 1 DG-EG = FB-Aufbau Bestand 292 mm
H2-DB-B 04
22 mm Nadelholzdielung Nut und Feder
H2-DB-B10 Holzbalkendecke
DB 18/22 bis 18/24; Achsabstand 78-84 cm
60 mm Sandschüttung
20 mm Stroh-/ Lehm-Verstrich
20 mm Einschubbrett
15 mm Holzschalung
DBK-B 02 Putz auf Schilfrohr
15 mm Putz mit Schilfrohr

HINWEIS! Die angegebenen Maße sind nur teilweise gesicherte Bestandsmaße. Diese sind im Bedarfsfall örtlich zu prüfen.

Bereiche Nebendach/ Sparrenlage unbekannt

Süd
(SD38)
Dachsparren
Dachsparren Nummer 38

Nummerierung Sparren:
N/S/O/W = Himmelsrichtung
D = Dachsparren
M =Mansardsparren mit Aufschiebling im Traufbereich
P = Pfette
G = Gradsparren
Zahl= eindeutige Nummer

Dachkanten/ First
Stiel des Dachstuhls, symbolisch
Pfettenlage symbolisch

Grundlage Blatt Nr. 1
Dekra: Bauzustandgutachten vom 10.12.2021

Sparren am Stuhlgebinde	12/14
Sparren	10/12
Stuhlsäule	14/16
Strebe am Stuhlgebinde	10/12 oben
Fusspfette	12/14-10/14
Firstpfette	14/16-13/15
Zangen Fusspunkt Stuhlgeb.	6/11
Achsabstand	76-85 cm

GRUNDLAGEN
Vermessung: Burgenlandvermessung GmbH
Bestandsplan Nebengebäude Blatt Nr. 5
Datum: 12/2021
Bauzustandsgutachten: Dekra Automobil GmbH
Bericht Nr.: 552393885-2 Haus II
Datum: 10.12.2021
Statik Genehmigungsplanung: ART GmbH, Magdeburg
Haus II vom 14.10.2022

Index	Plandatum	Art der Änderung	Gez.
a	27.11.24	Fledermausgauben positioniert + Größe	SR

OKFF EG = +/- 0,00 = 139,10 DHHN92

Bauvorhaben

Sanierung und Umnutzung 1.BAUABSCHNITT
Neue Saalecker Werkstätten Haus I+II
Wohngebäude für die DAS-Design Akademie mit Seminarbereich

Bauherren

Marzona Stiftung Neue Saalecker Werkstätten

Am Burgberg 18
06628 Naumburg OT Saaleck
asc@andraschumann.de
Tel: 034463 638582

Architekten

Planungszeichnung

Haus II_Sparrenplan_Ixa

Planungsdaten			
Phase	LP 5	Format	A1
Aufgestellt/ Bearbeiter		Datum	22.03.2024
Geprüft		Projekt-Nr.:	
Maßstab	1:50	II_arc_A-02-10.1_A	

Dieses Projekt nebst Anlagen darf ohne unsere Genehmigung weder vervielfältigt noch ganz oder teilweise anderweitig verwendet oder dritten zugänglich gemacht werden; es gilt ausnahmslos das UHG in der derzeitigen Fassung, alle Urheberrechte bleiben vorbehalten.