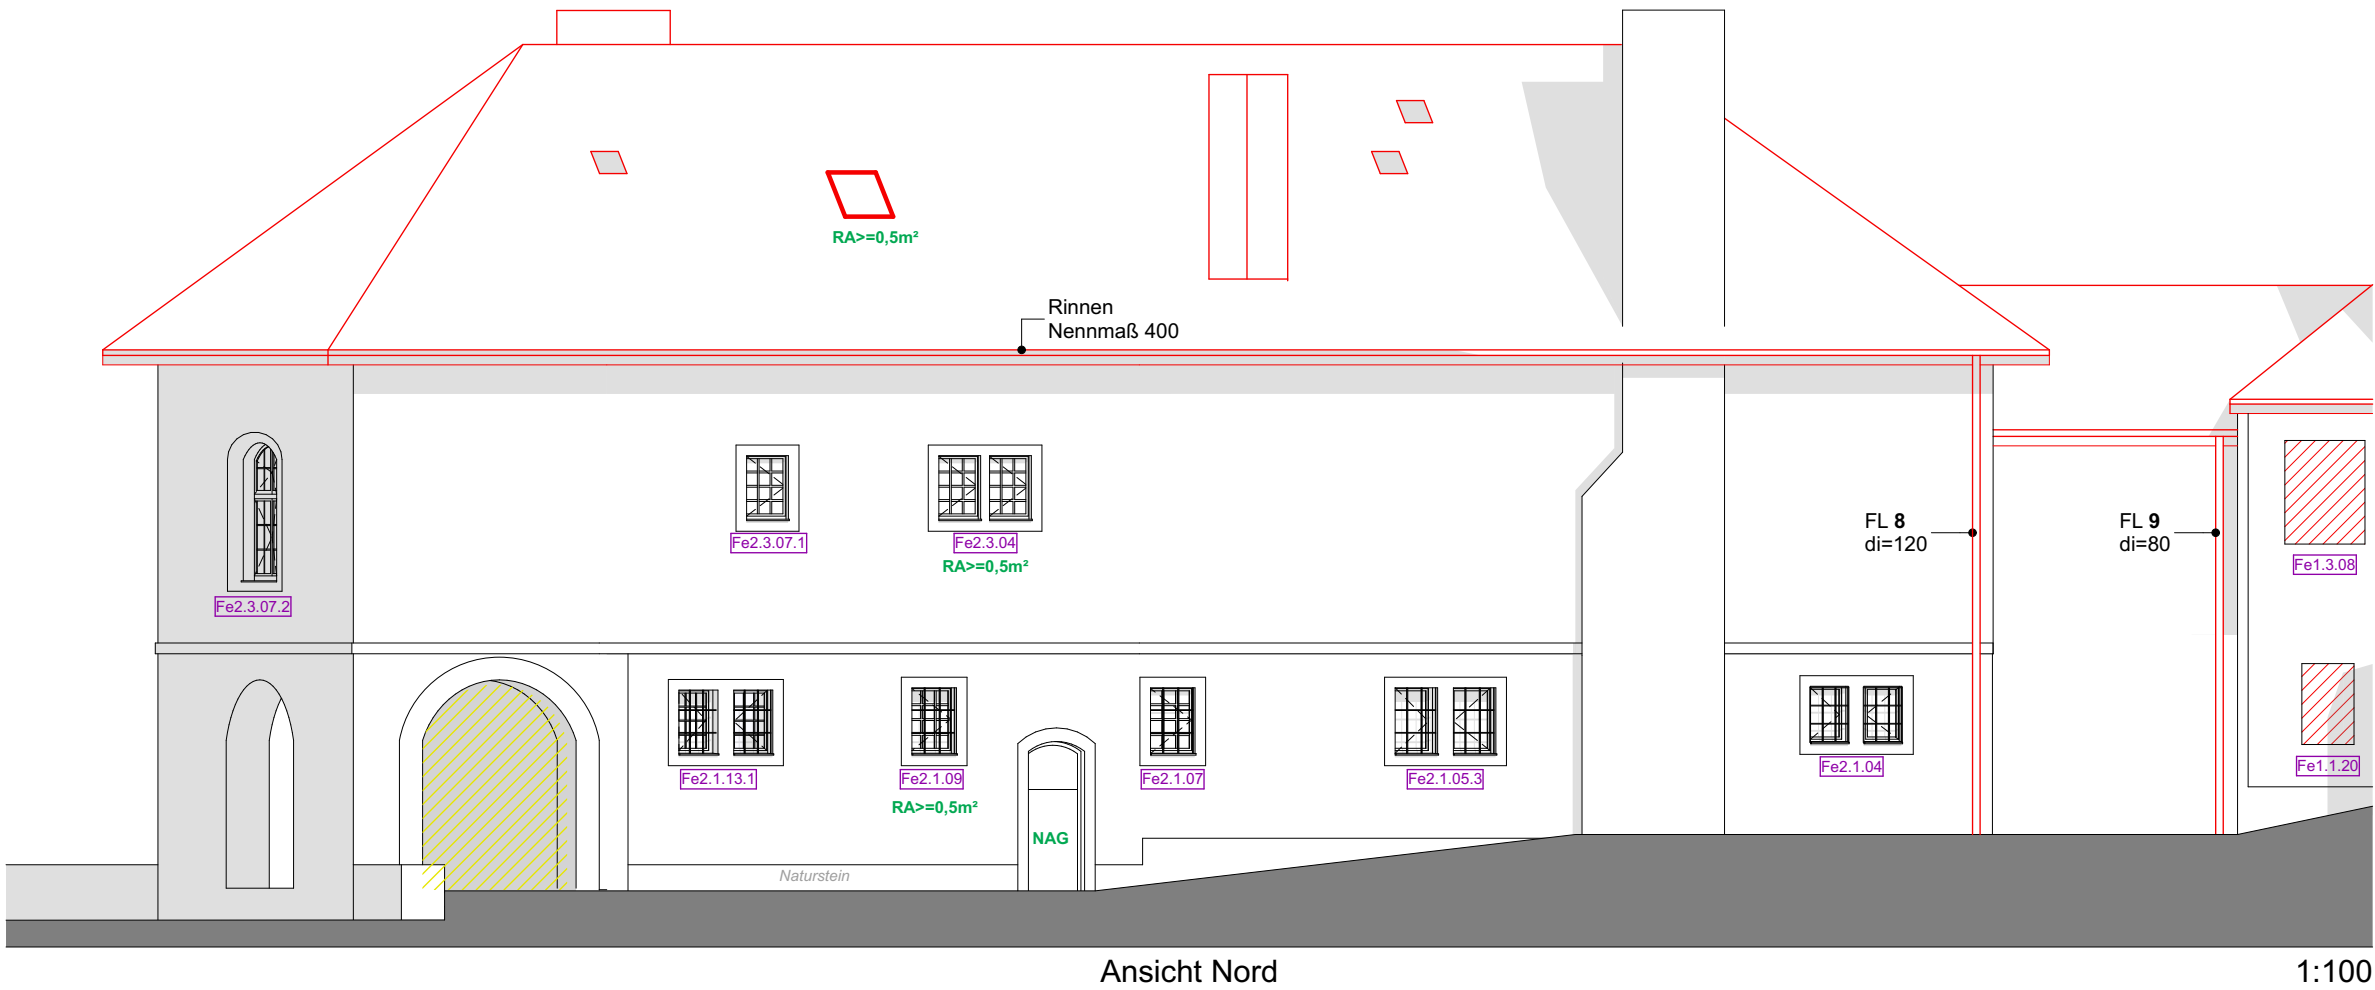
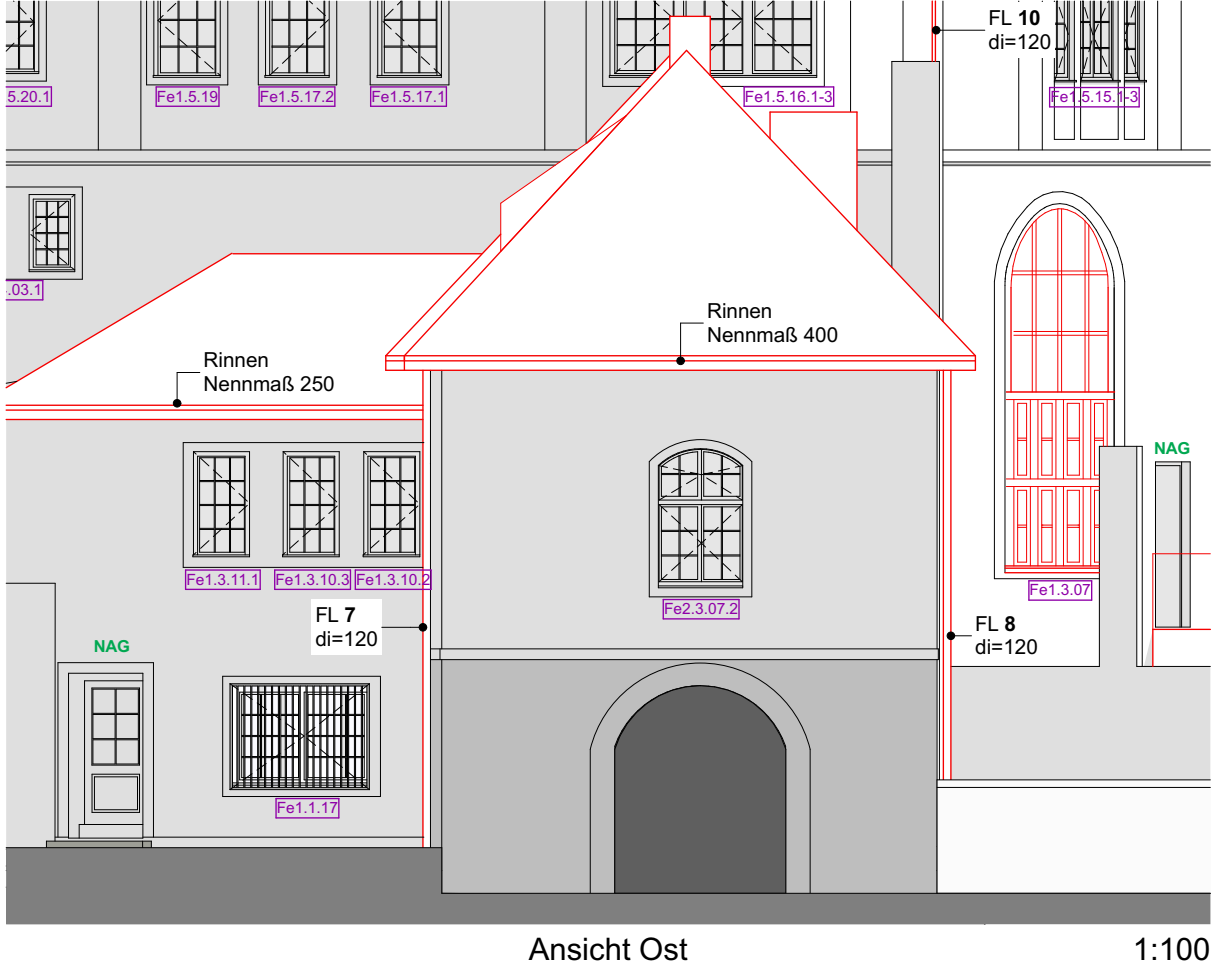
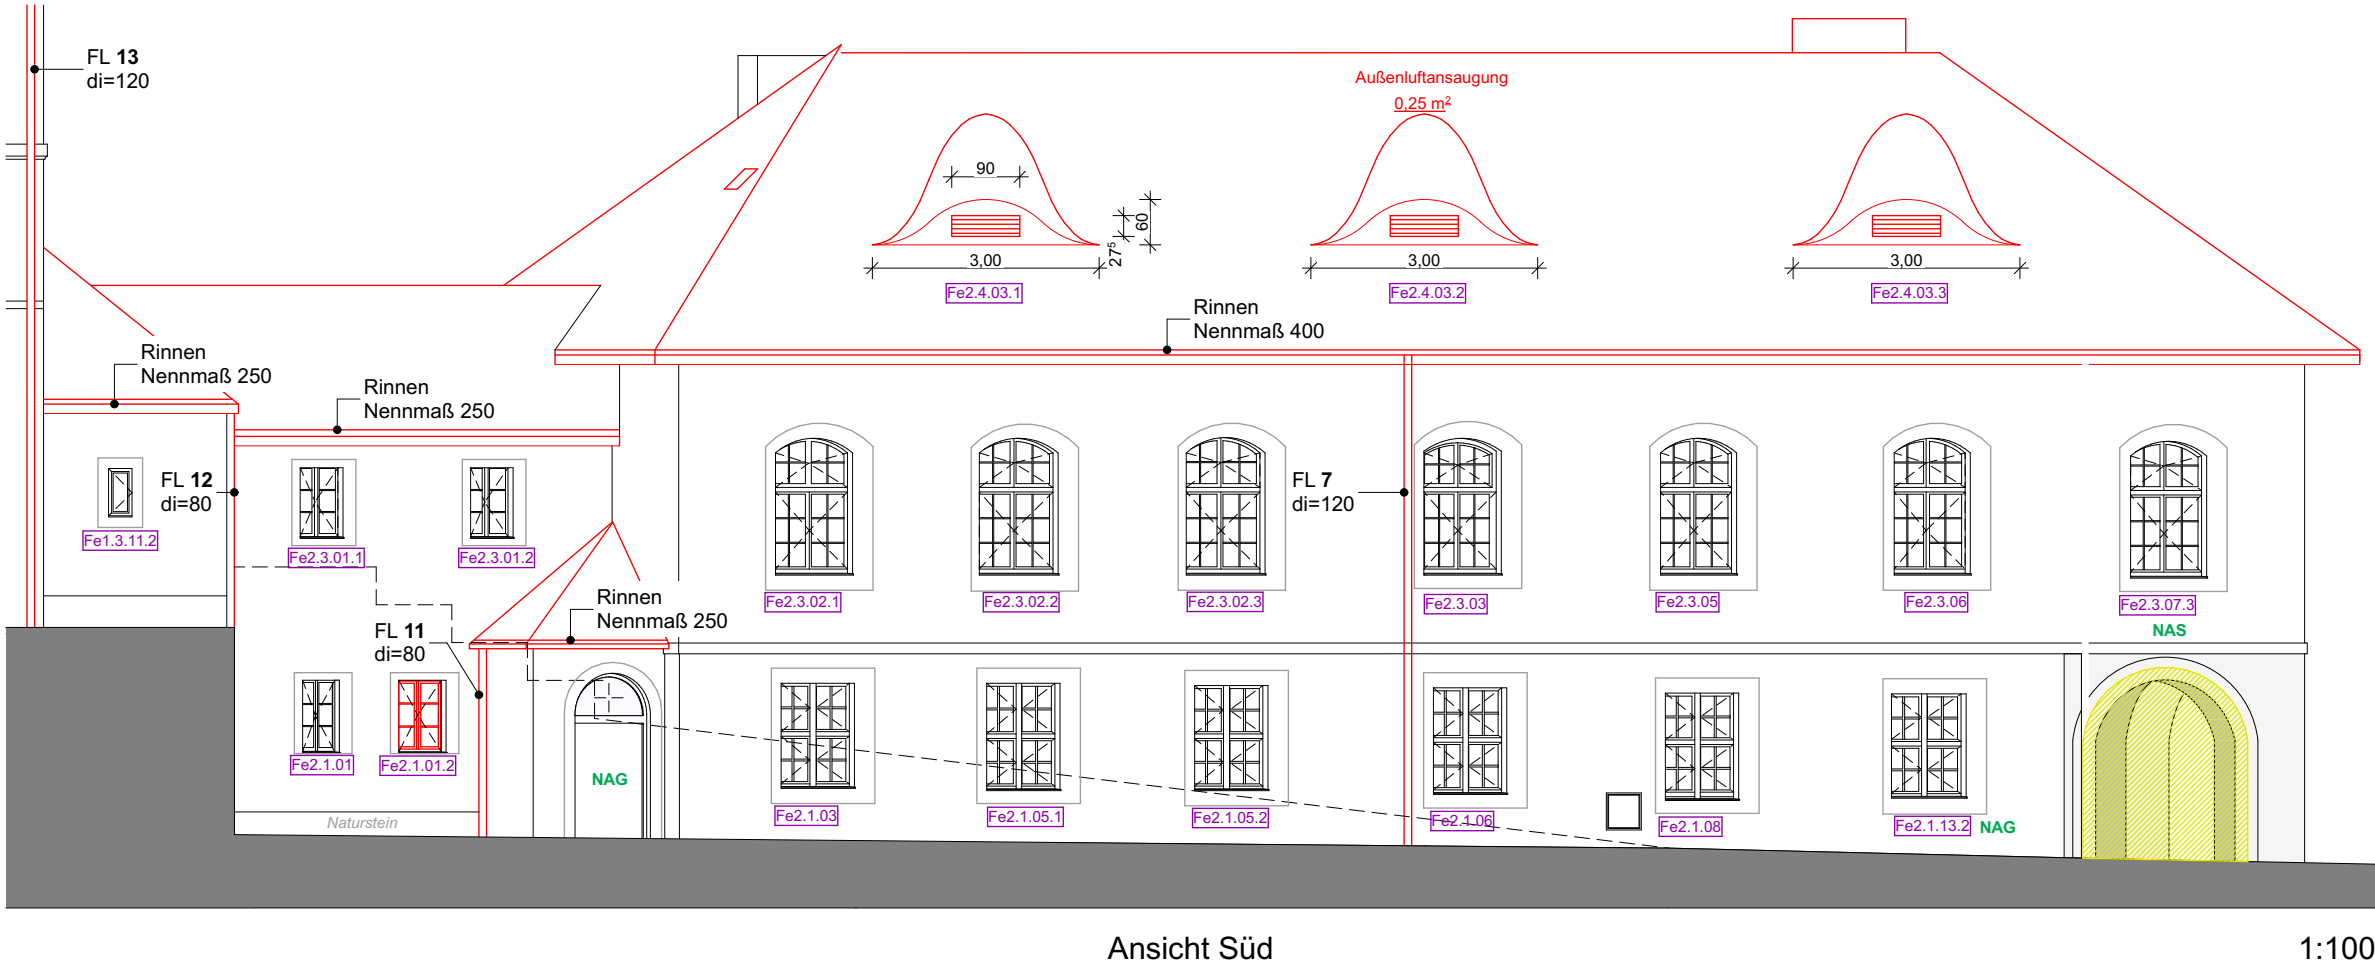


Fensterhöhen = Stichhöhen/ höchste Höhe
BH = Brüstung von OKFF bis OK Fensterbank

Index	Plandatum	Art der Änderung	Gez.
e	30.04.25	Schornsteine neu nach histor. Vorbild/ Lage ergänzt	SR
d	22.04.25	Fallrohre beschriftet	SR
c	08.04.25	Fallrohre 8 + 9 verschoben	SR
b	09.12.24	baufrei - Los Holzfenster	
a	04.12.24	Dach neu, Fallrohre	SR
	27.11.24	Fledermausgaube positioniert + Größe	SR

OKFF EG = +/- 0,00 = 139,10 DHHN92

Bauvorhaben

Sanierung und Umnutzung 1.BAUABSCHNITT
Neue Saalecker Werkstätten Haus I+II
Wohngebäude für die DAS-Design Akademie mit Seminarbereich

Planungszeichnung	Bauherren			
	Marzona Stiftung Neue Saalecker Werkstätten			
Planungsdaten	Architekten			
	Am Burgberg 18 06628 Naumburg OT Saaleck asc@andraschumann.de Tel: 034463 638562			
Haus II_Ansichten Ausbau WAE/FE/T_Ixe	Phase	LP 5	Format	900 x 297
	Aufgestellt/ Bearbeiter		Datum	08.03.2024
Dieses Projekt nebst Anlagen darf ohne unsere Genehmigung weder vervielfältigt noch ganz oder teilweise anderweitig verwendet oder dritten zugänglich gemacht werden; es gilt ausnahmslos das UrhG in der derzeitigen Fassung, alle Urheberrechte bleiben vorbehalten.	Geprüft		Projekt-Nr.:	
	Maßstab	1:100	II_arc_A-04-02_A	