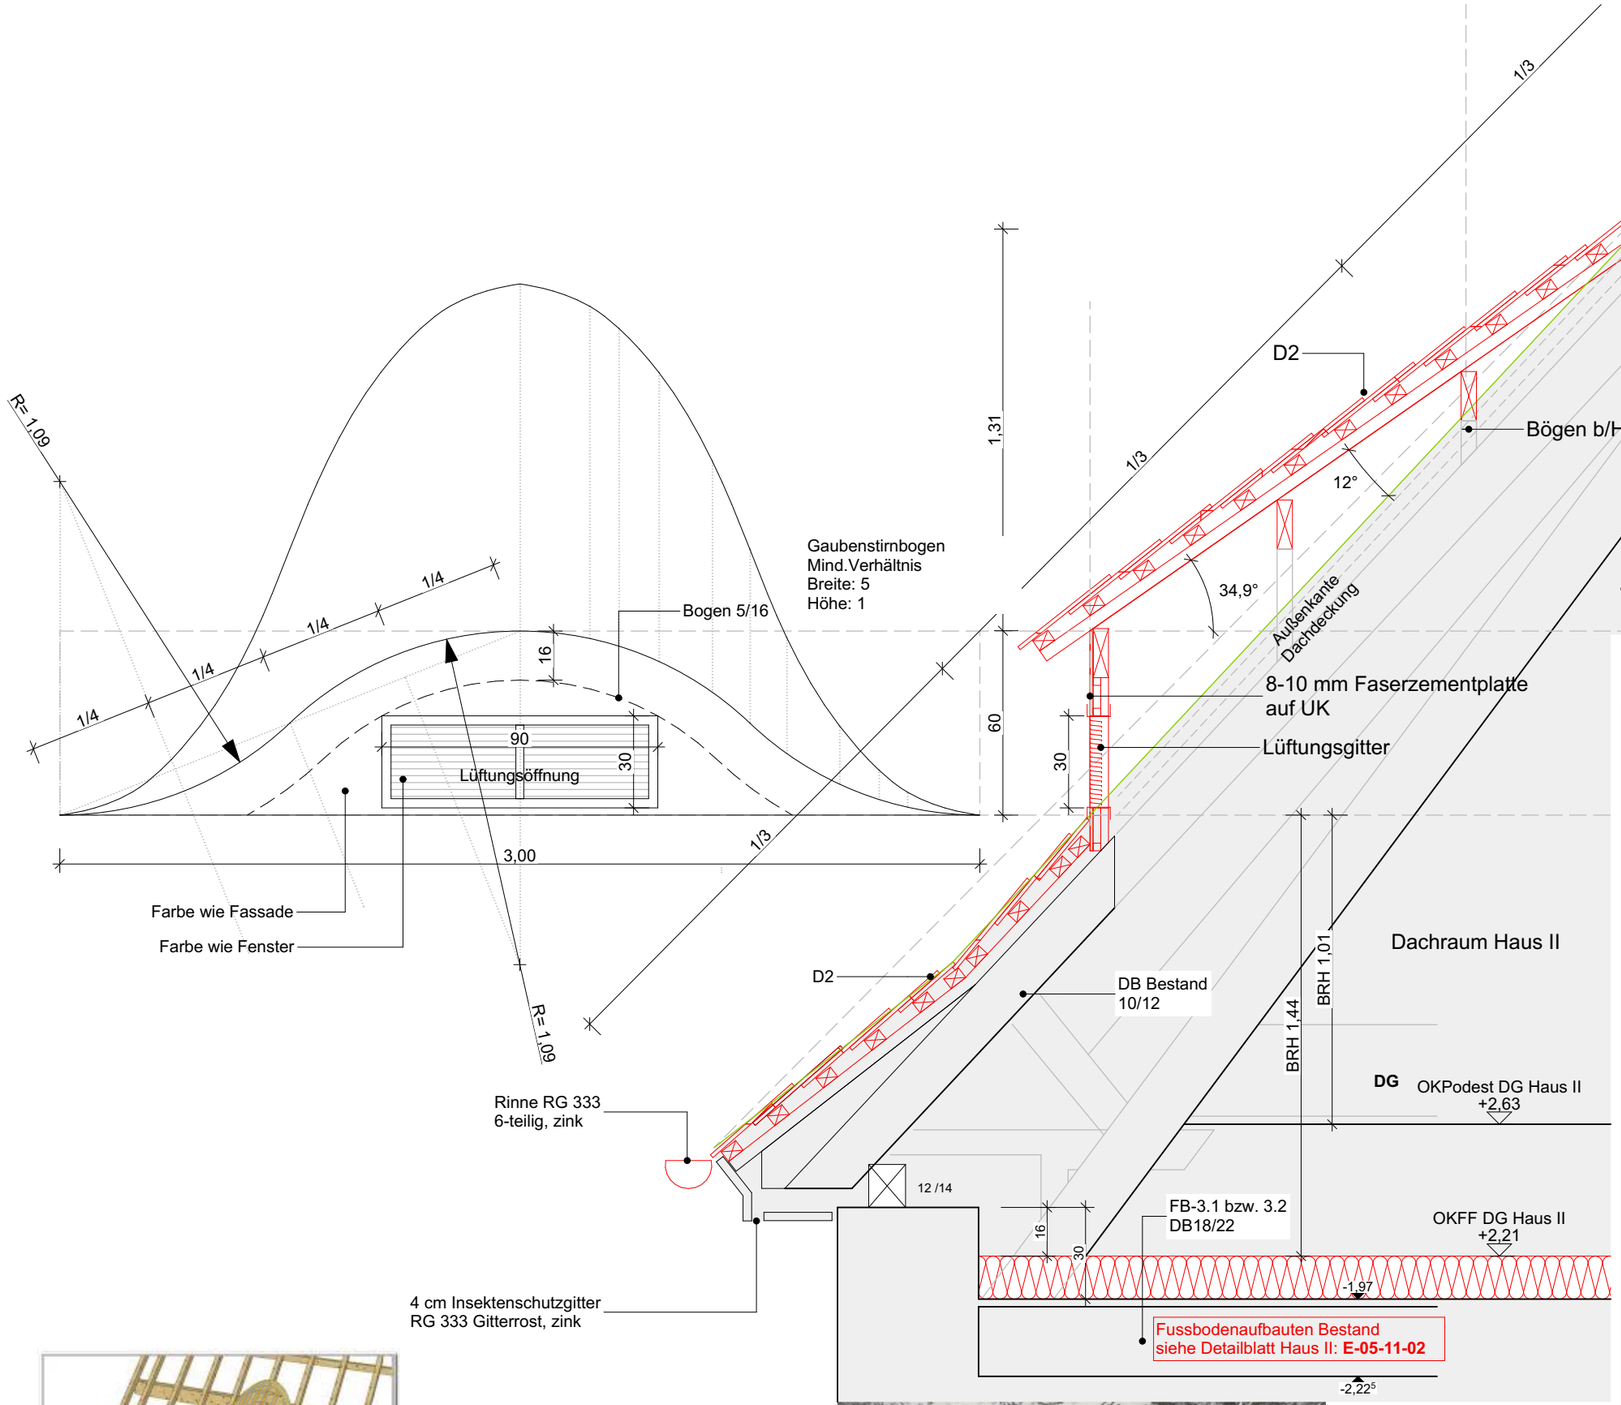

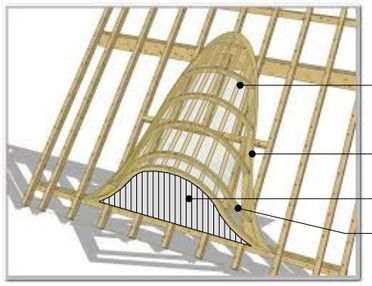

historisches Foto der Fledermausgauben
Herstellung nach historischem Vorbild

Legende

D2 Dacheindeckung Haus II
Biberschwanz- Doppeldeckung (Sächsischer Biber)
15,5x38x1,2 eingebundene Ausführung z.B. Creaton,
Fabrikat der Planung
40/ 60 Dachlattung
40/ 60 Konterlattung
Unterspannbahn
22 mm Unterschalung aus Nadelholz nach Bedarf
Dachsparren Bestand

Fensterhöhen = Stichhöhen/ höchste Höhe
BH = Brüstung von OKFF bis OK Fensterbank

Index	Plandatum	Art der Änderung	Gez.

OKFF EG = +/- 0,00 = 139,10 DHHN92

Bauvorhaben

Sanierung und Umnutzung 1.BAUABSCHNITT
Neue Saalecker Werkstätten Haus I+II
Wohngebäude für die DAS-Design Akademie mit Seminarbereich

Bauherren

Marzona Stiftung Neue Saalecker Werkstätten

Am Burgberg 18
06628 Naumburg OT Saaleck
asc@andraschumann.de
Tel: 034463 638562

Architekten

Planungszeichnung

LEITDETAIL 14 Neubau
Fledermausgaube und Traufe

Planungsdaten			
Phase	LP 5	Format	A3
Aufgestellt/ Bearbeiter		Datum	19.12.2024
Geprüft		Projekt-Nr.:	
Maßstab	1:20	II_arc_A-05-02-02	

Dieses Projekt nebst Anlagen darf ohne unsere Genehmigung weder vervielfältigt noch ganz oder teilweise anderweitig verwendet oder dritten zugänglich gemacht werden; es gilt ausnahmslos das UrhG in der derzeitigen Fassung, alle Urheberrechte bleiben vorbehalten.