

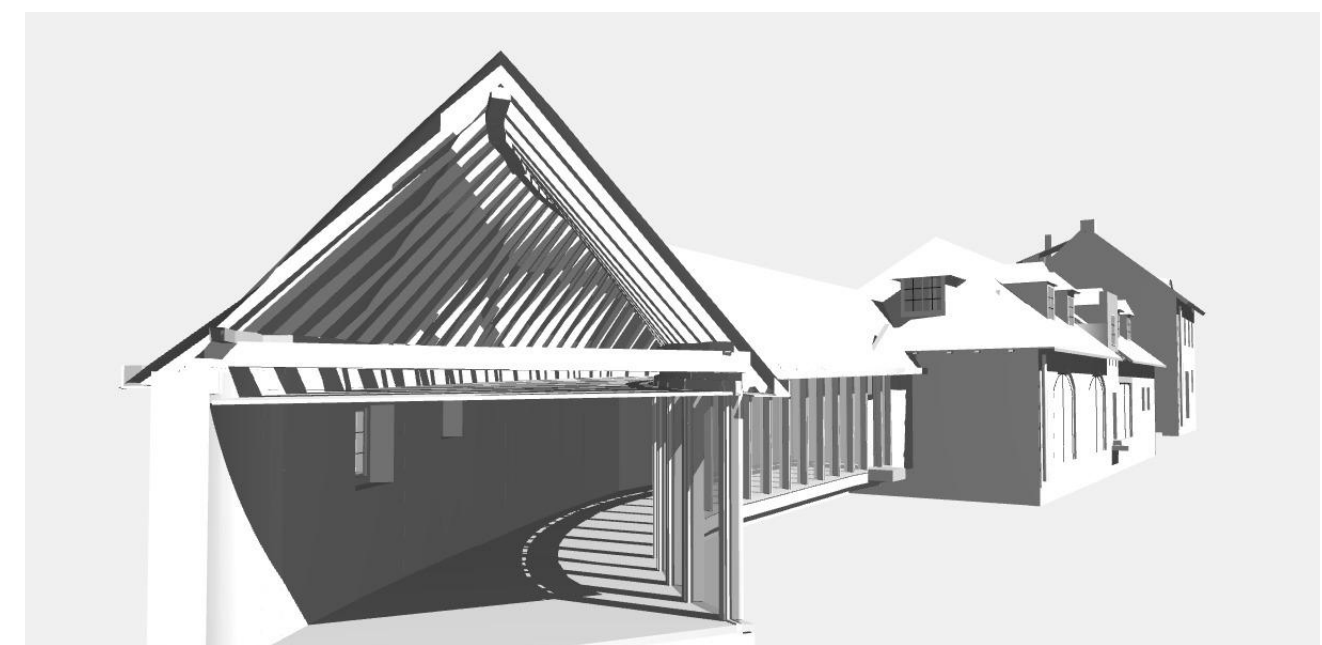
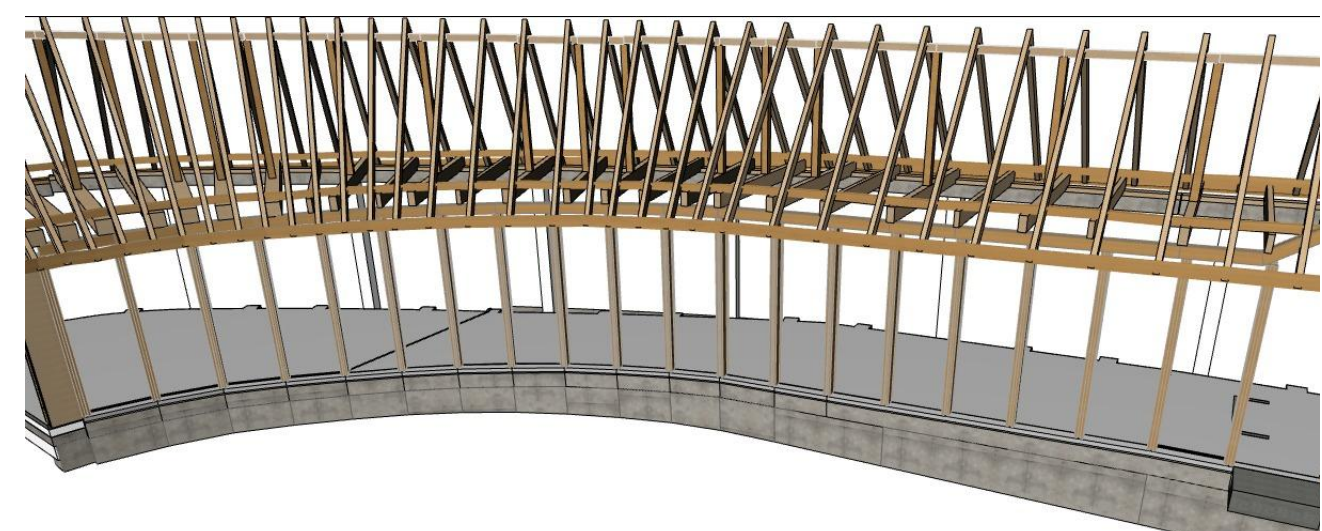
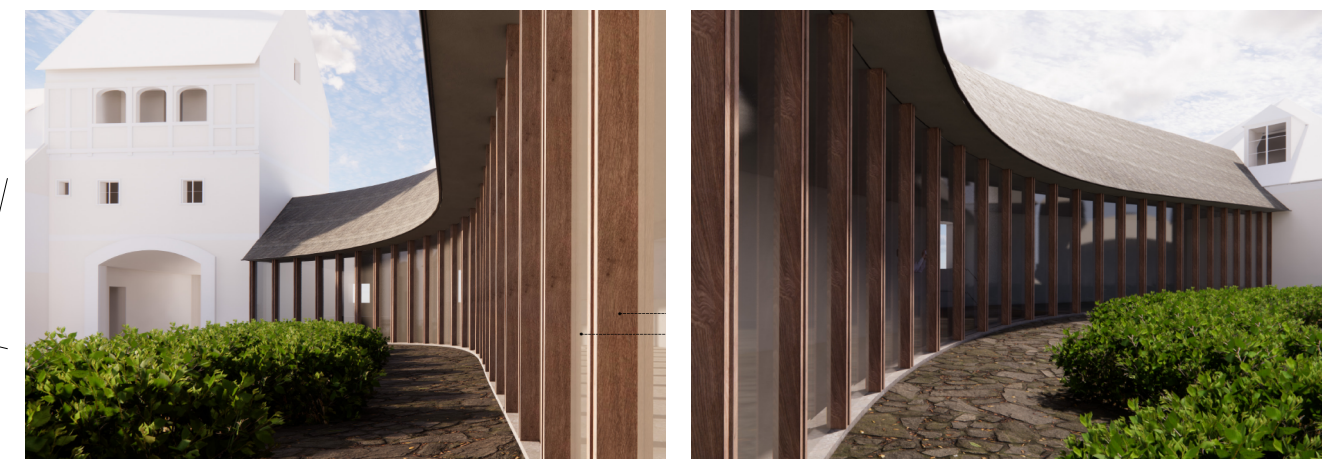


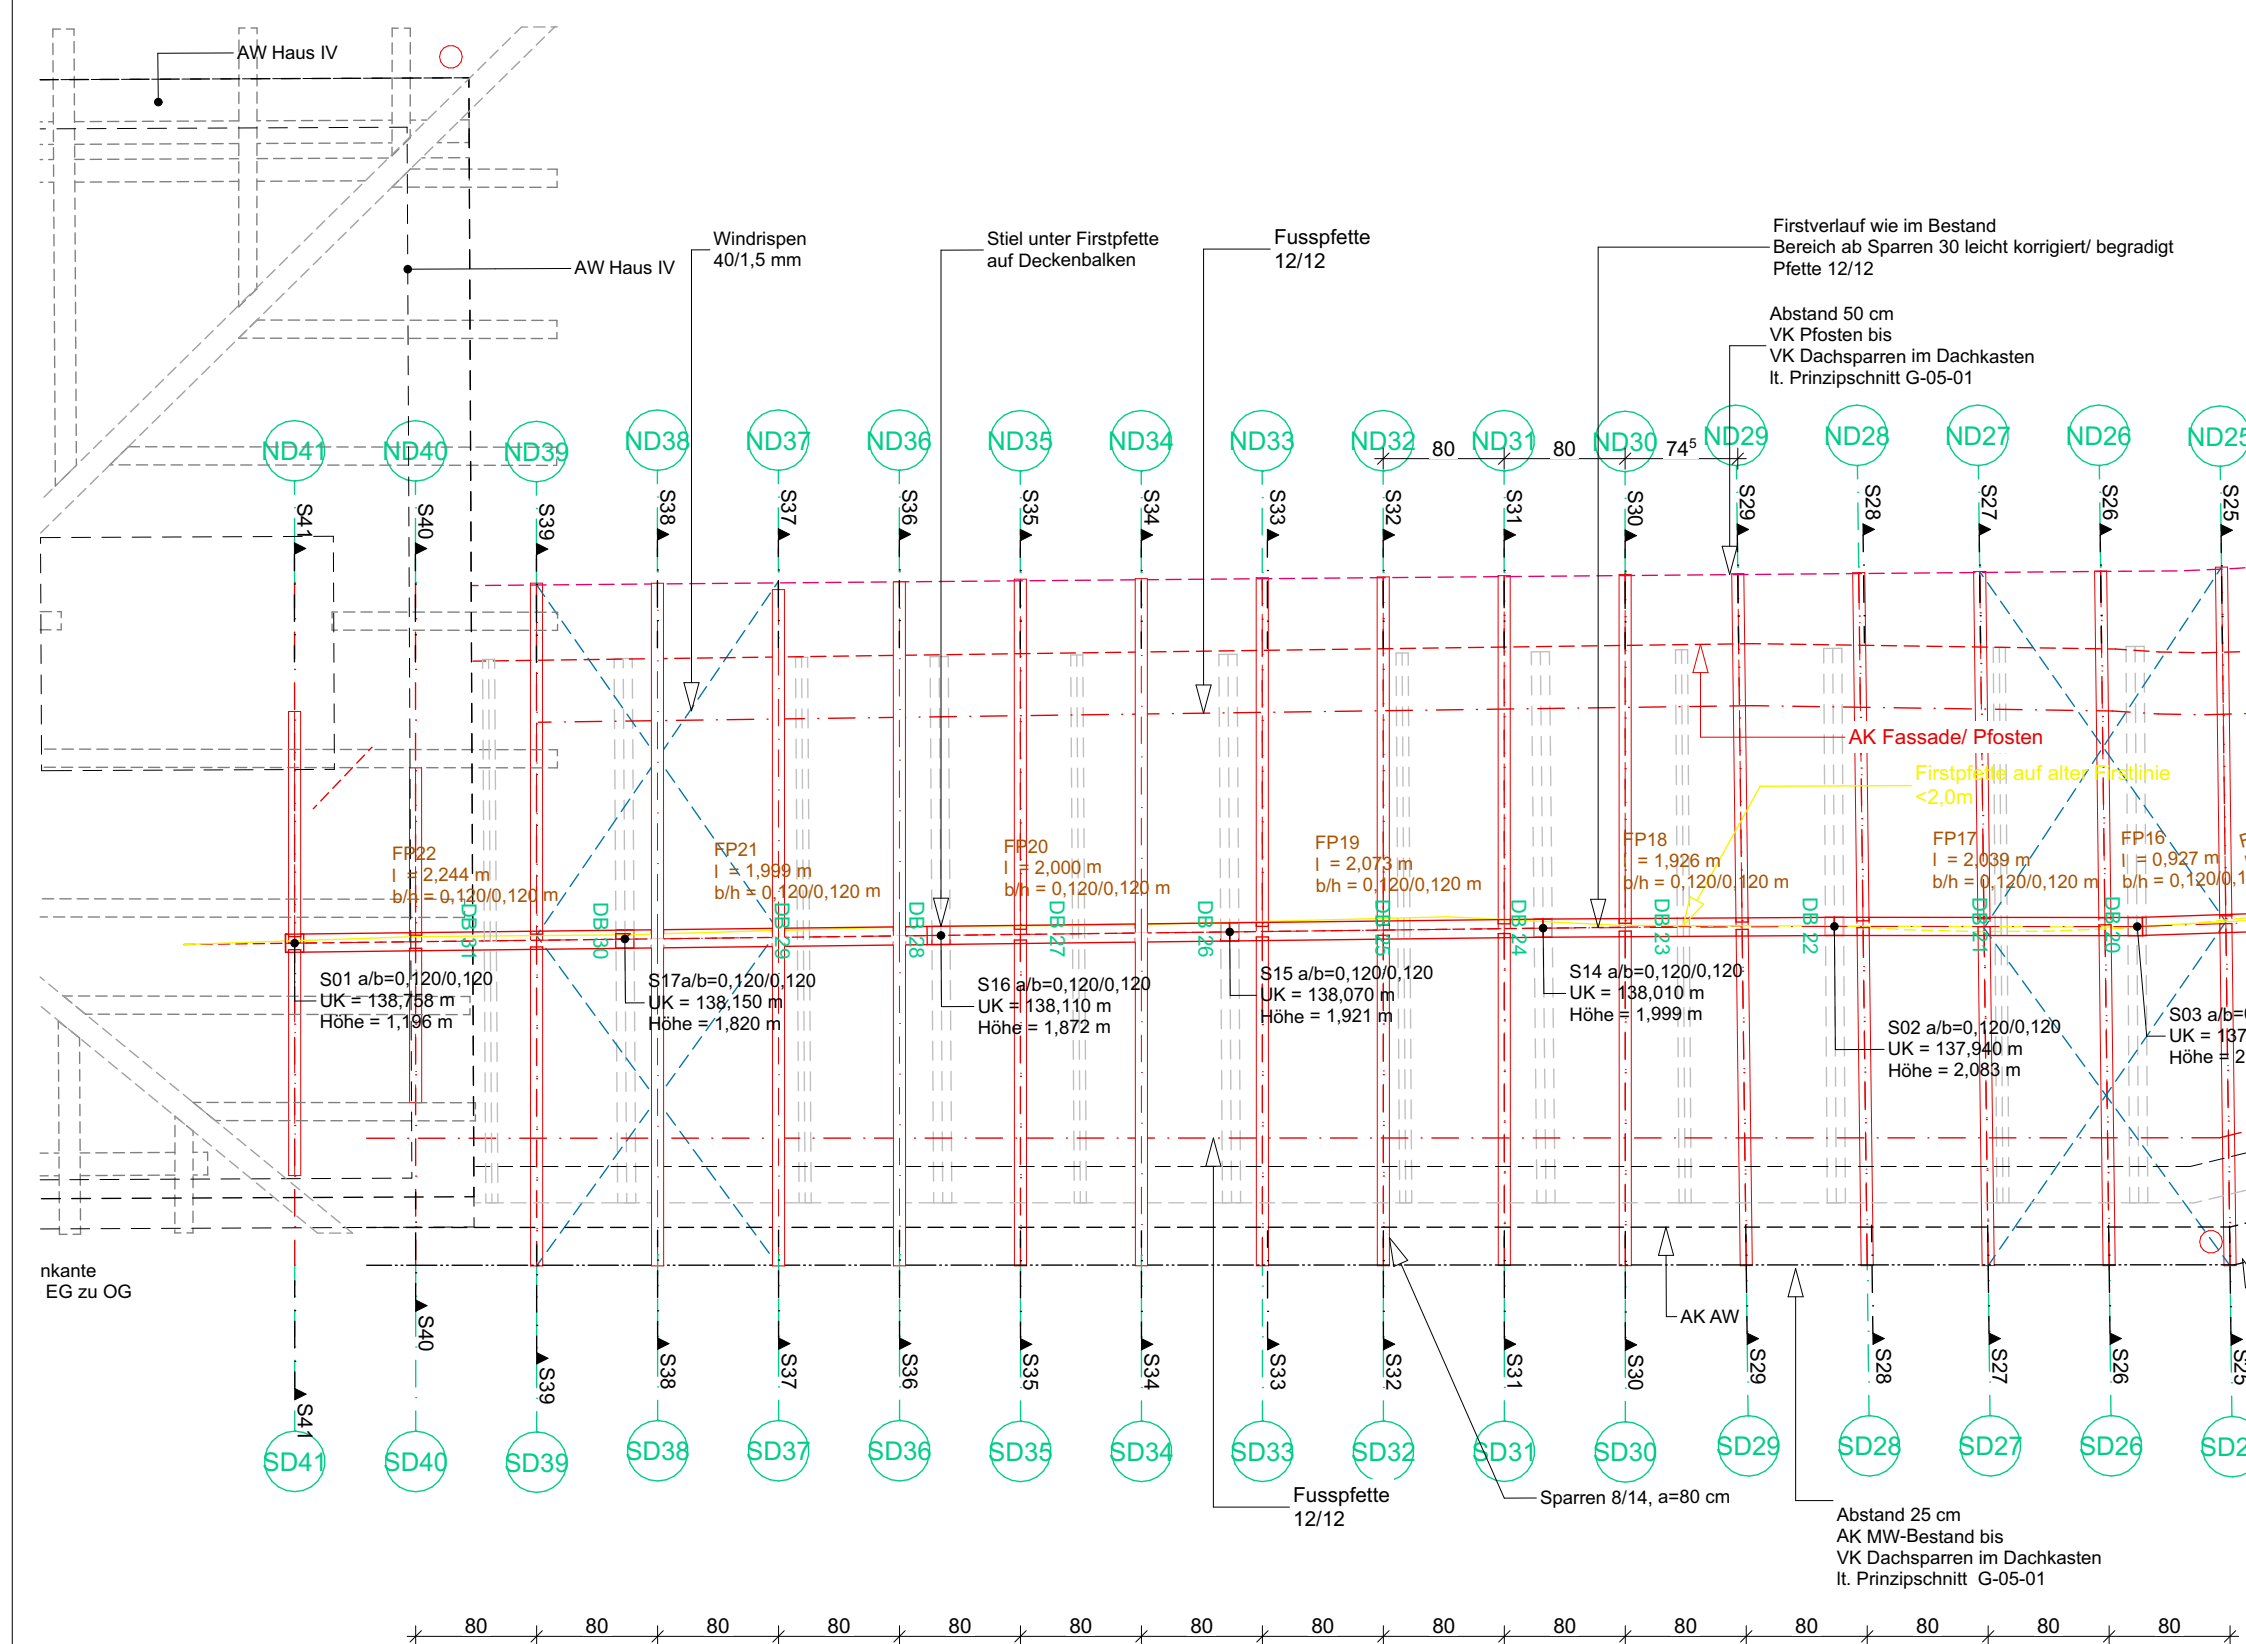

DA

Sparrenebene

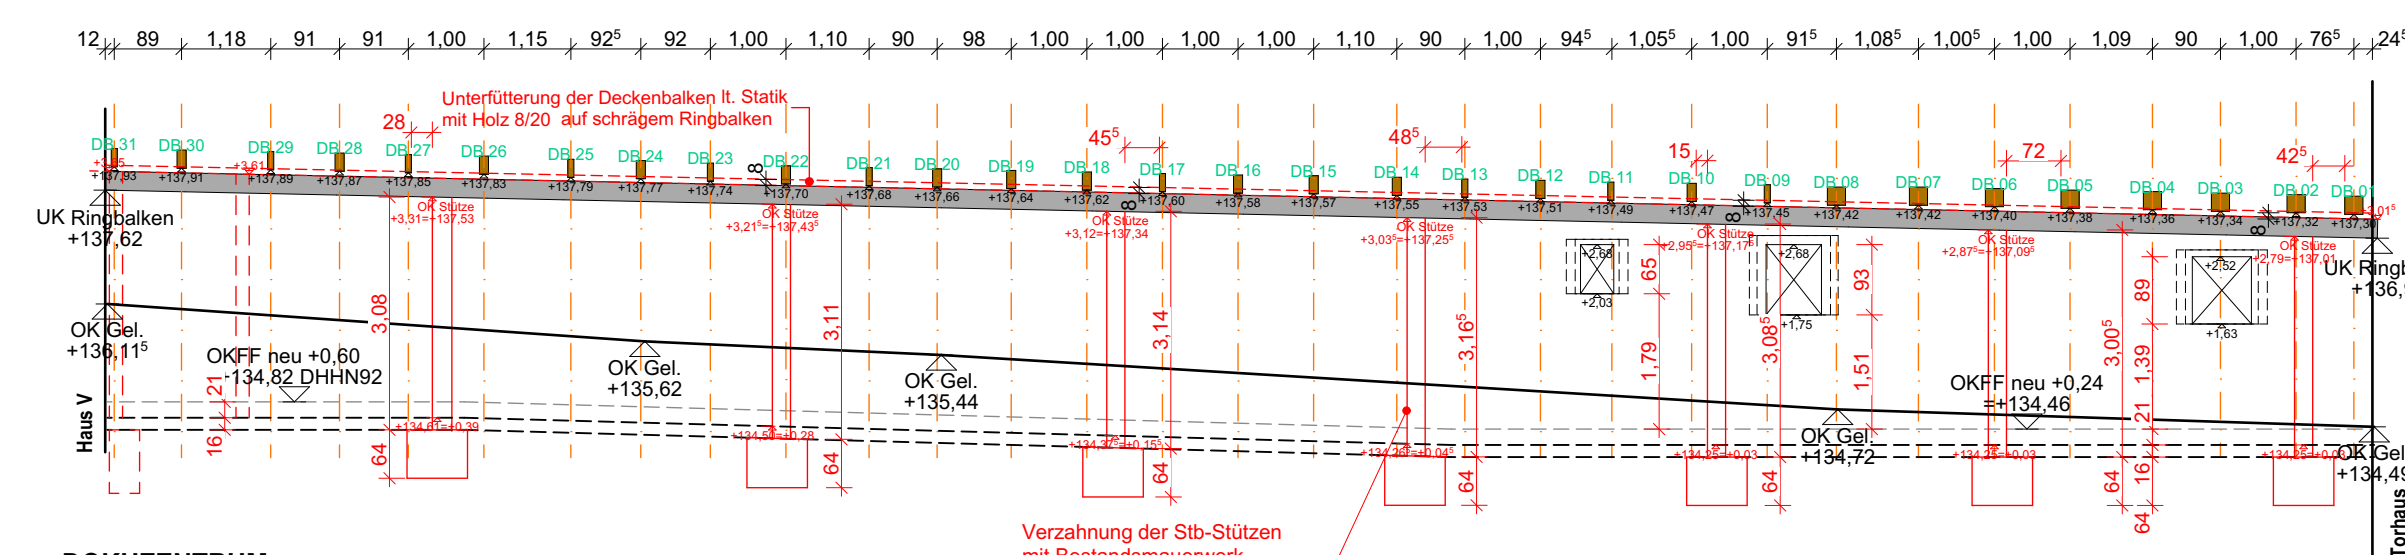


DOKUZENTRUM
Ansicht Außenwand (Abwicklung) zur Strasse, Außenseite Wand
Verlauf der Ringanker schräg

HVI-VII


Abwicklung AW Doku

1:100

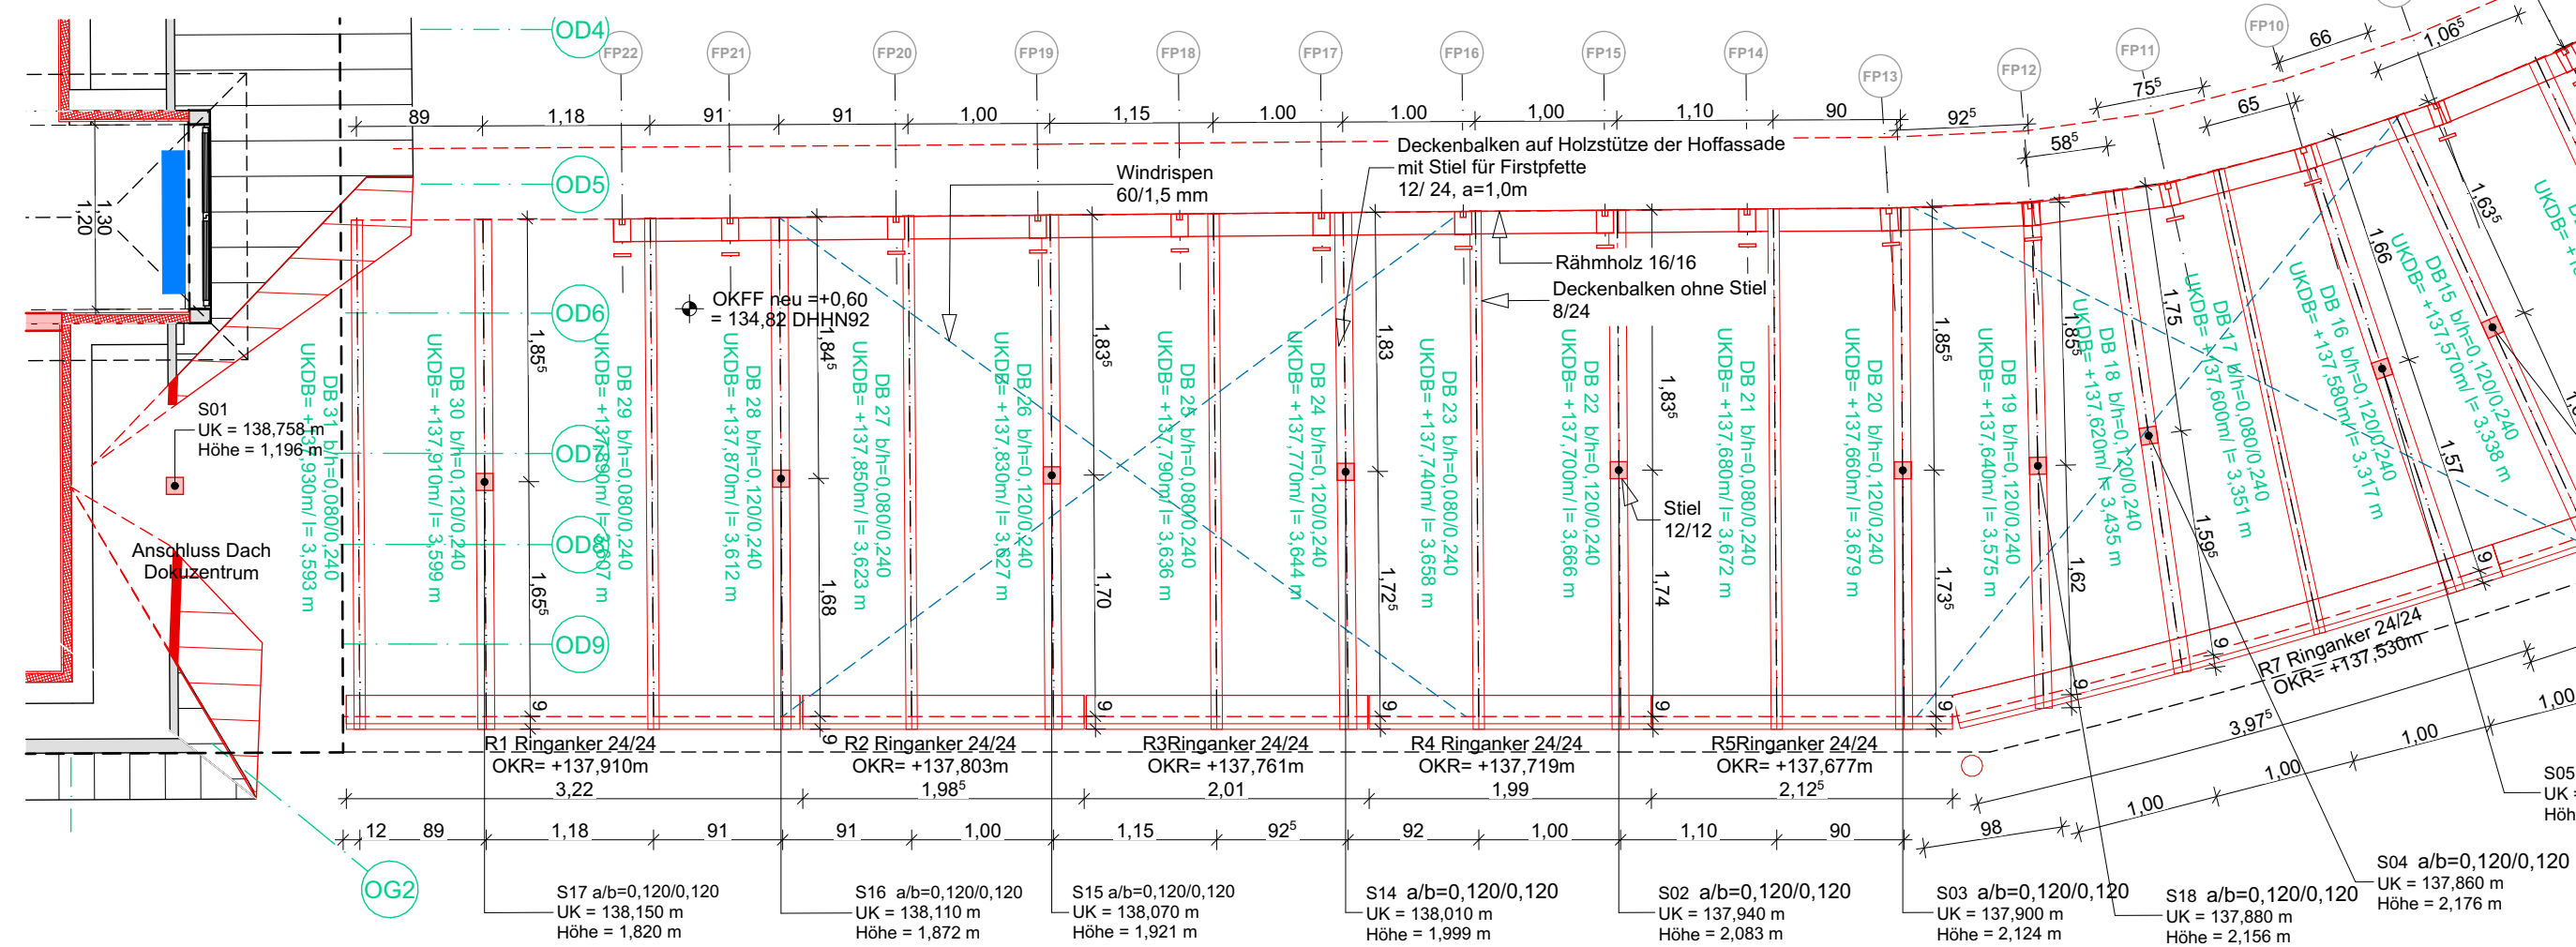

DA

Deckenbalkenebene

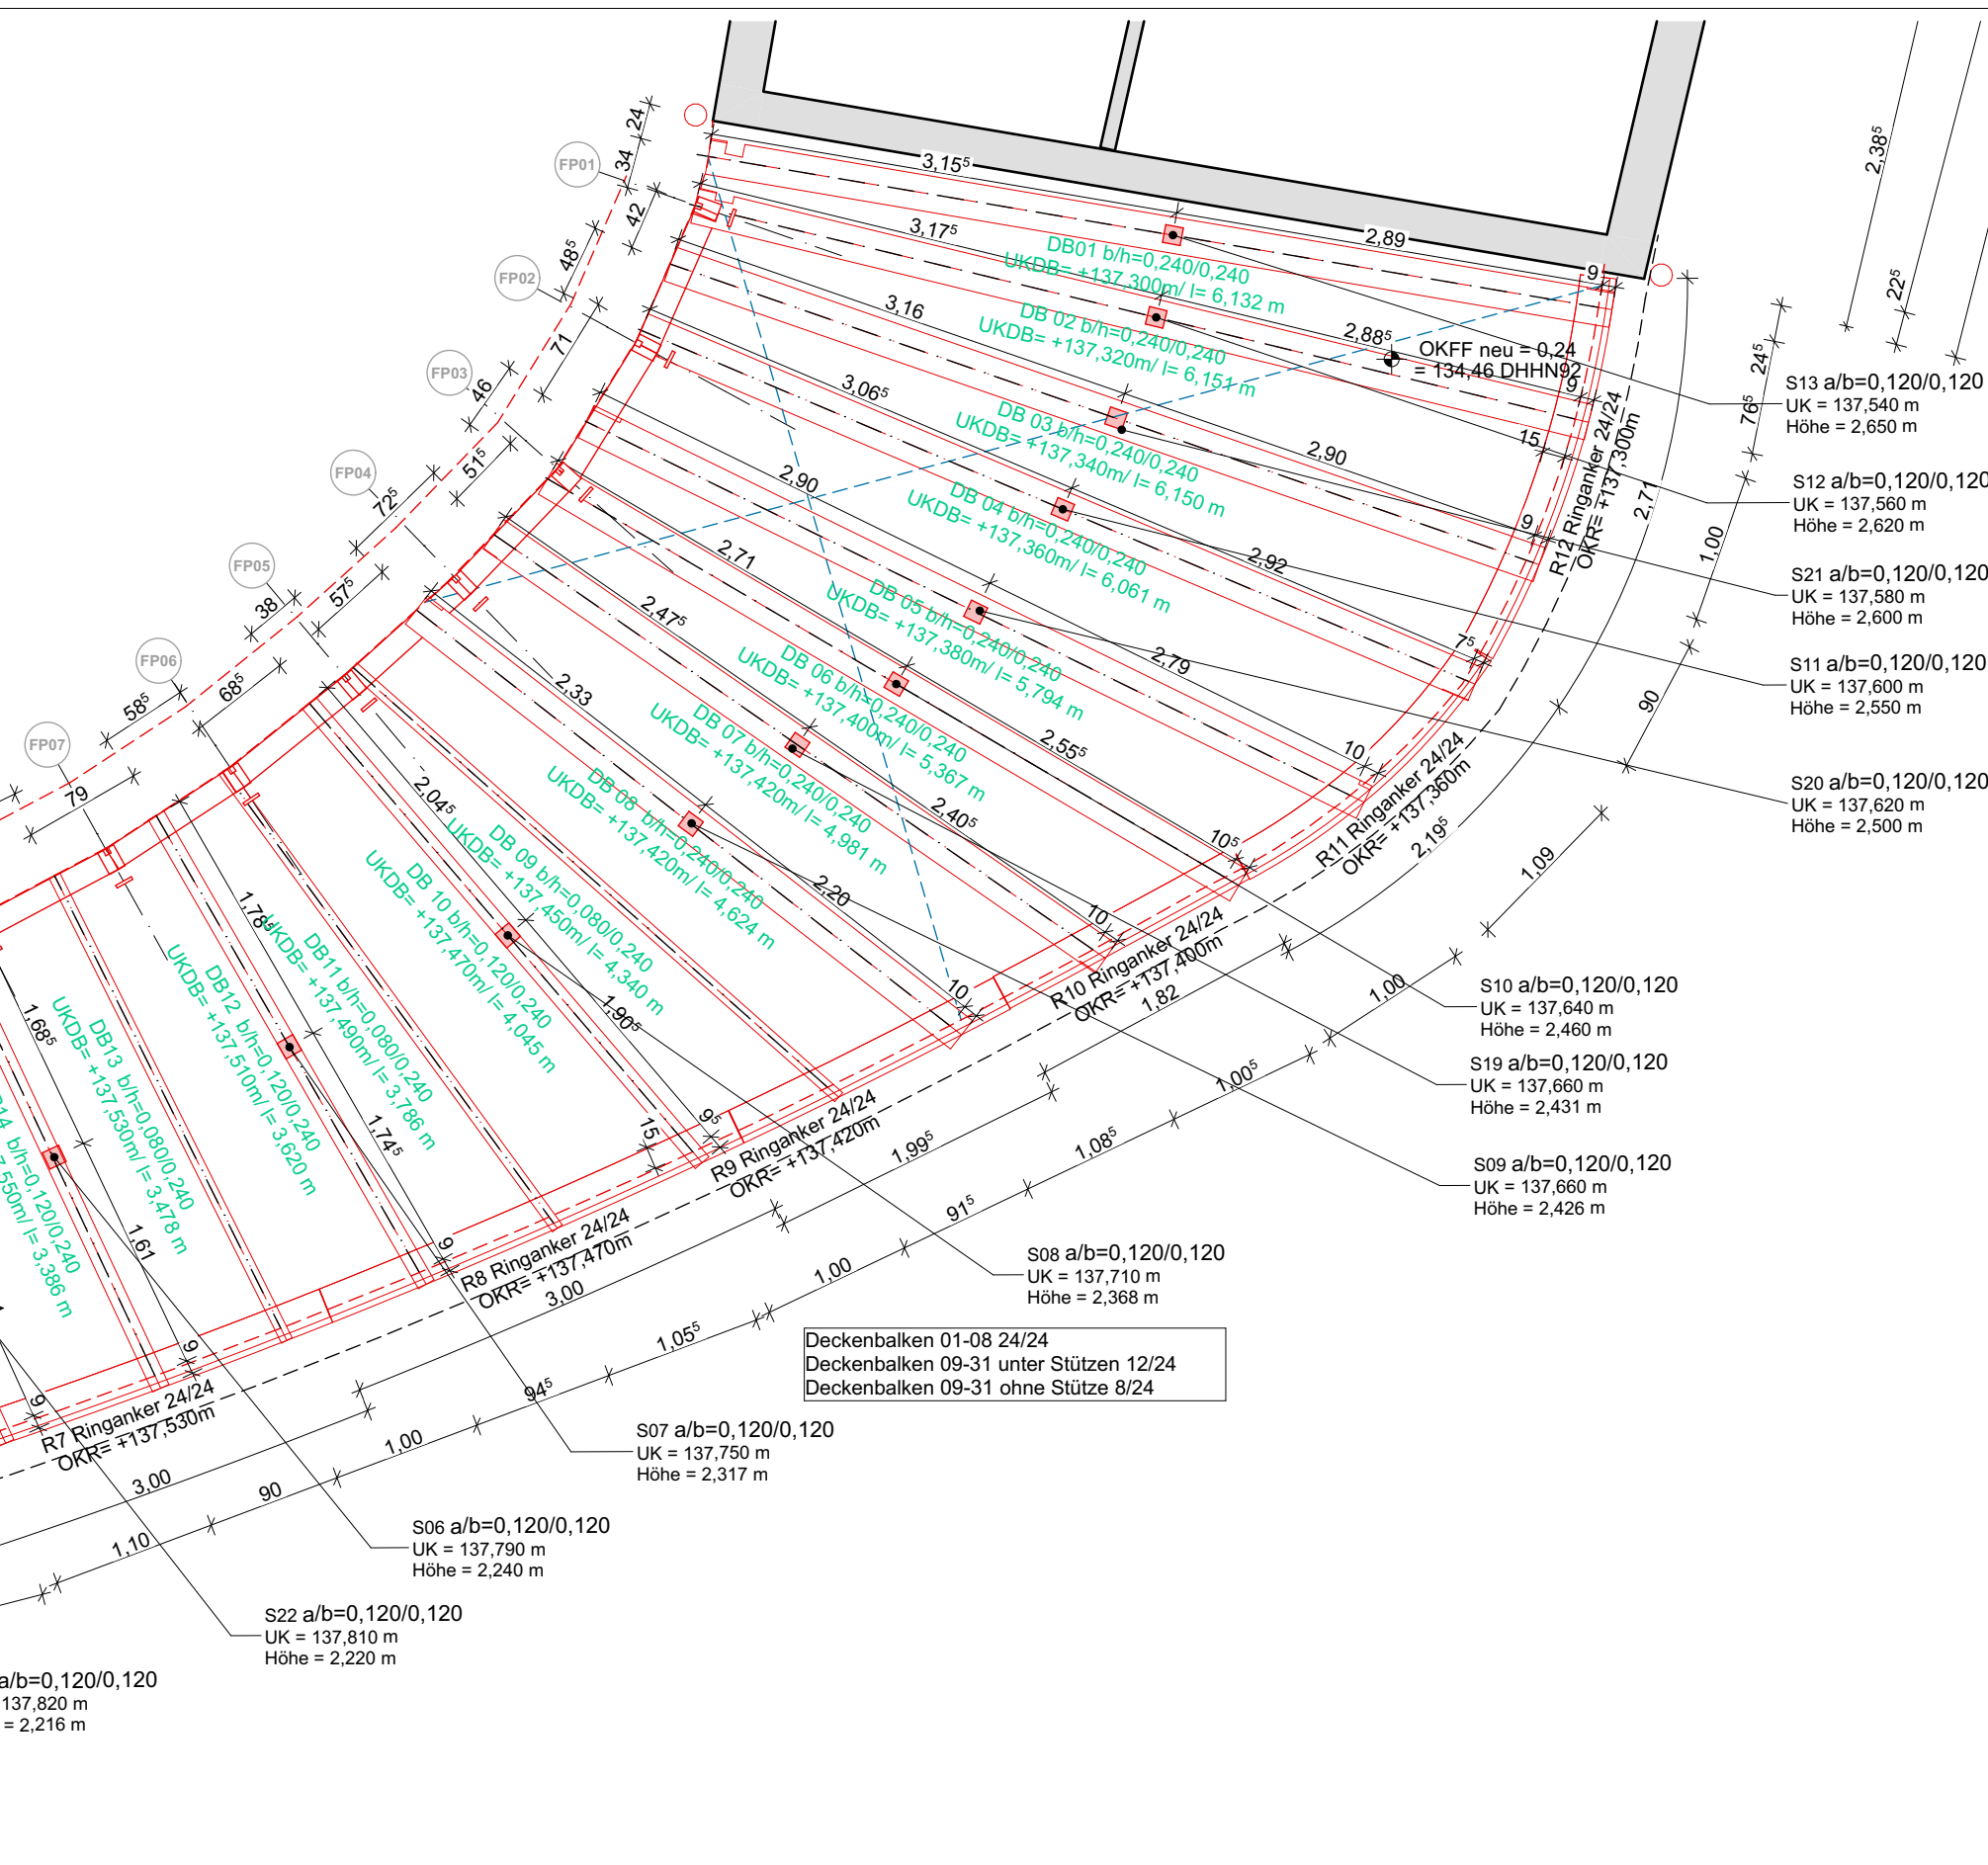

1:50 Hinweis:

Die Achsen FP 01 bis 22 liegen sowohl in der Lage als auch im Drehwinkel auf der Mittelachse der Fassadenstützen.
Alle rohbaurelevanten Maßlichkeiten der Fundamente und Aufkantungungen sind dem Schalplan lt. Statik zu entnehmen

Fensterhöhen = Stichhöhen/ höchste Höhe
BH = Brüstung von OKFF bis OK Fensterbank

b	11.03.25	DB 01-08 von 12/24 auf 24/24 lt. Statik verbreitert; Text a/b an Stielen + DB ergänzt		SR
a	21.11.24	Lage Stützen AW aus Statik in Abwicklung; Maß auf DB		SR
Index:	Datum	Art der Änderung		Gez.

Höhenbezug = +/- 0,00 = 134,22 DHHN92

Bauvorhaben	
-------------	--

Sanierung und Umnutzung 2.BAUABSCHNITT
Neue Saalecker Werkstätten Haus III - IX
Werkstatt/ Dokumentationszentrum/ Torhaus

	Bauherren Marzona Stiftung Neue Saalecker Werkstätten Am Burgberg 18 06928 Naumburg asc@andrschumann.de Tel: 034463 636562		
	Architekten		
Planungszeichnung	Haus VI-VII Dokuz. Rohbau Sparren und Deckenbalken_xlb Dieses Projekt nebst Anlagen darf ohne unsere Genehmigung weder vervielfältigt noch ganz oder teilweise andernweit, unverändert oder offener zugrifflich gemacht werden; es gilt ausnahmslos das UrHfG in der derzeitigen Fassung, alle Urheberrechte bleiben vorbehalten. Mail:stabs 1:50, 1:100 VI-VII_arc_A-02-02_R		