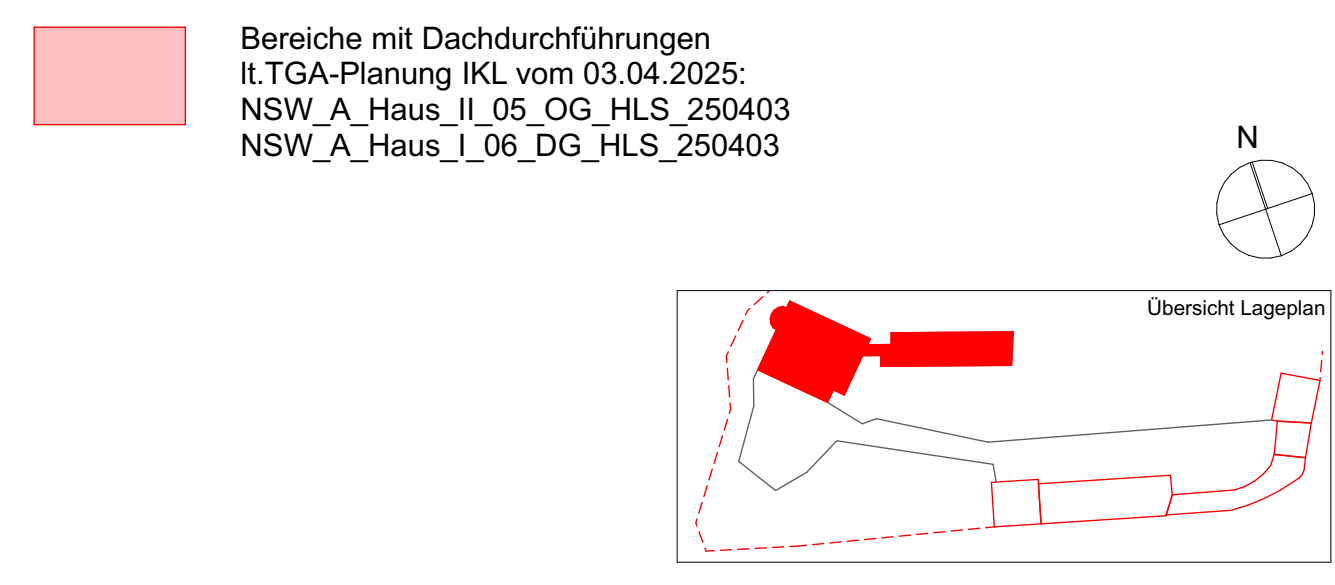


[illegible]

Bauvorhaben

Sanierung und Umnutzung 1.BAUABSCHNITT
Neue Saalecker Werkstätten Haus I+II
Wohngebäude für die DAS-Design Akademie mit Seminarbereich

Bauherren Marzona Stiftung Neue Saalecker Werkstätten Am Burgberg 18 06620 Naumburg OT Saaleck asc@andreaschumann.de Tel: 034463 636562	Architekten
---	--------------------

Planungszeichnung	Planungsdaten		
Haus I+II_Dachaufsicht	Phase	LP 5	Format A1
	Aufgestellt/ Bearbeiter		Datum 08.04.2025
	Geprüft		Projekt-Nr.:
		Maßstab 1:100	I-II_arc_A-02-12-A