


Übersicht Ballfanganlagen
o.M.

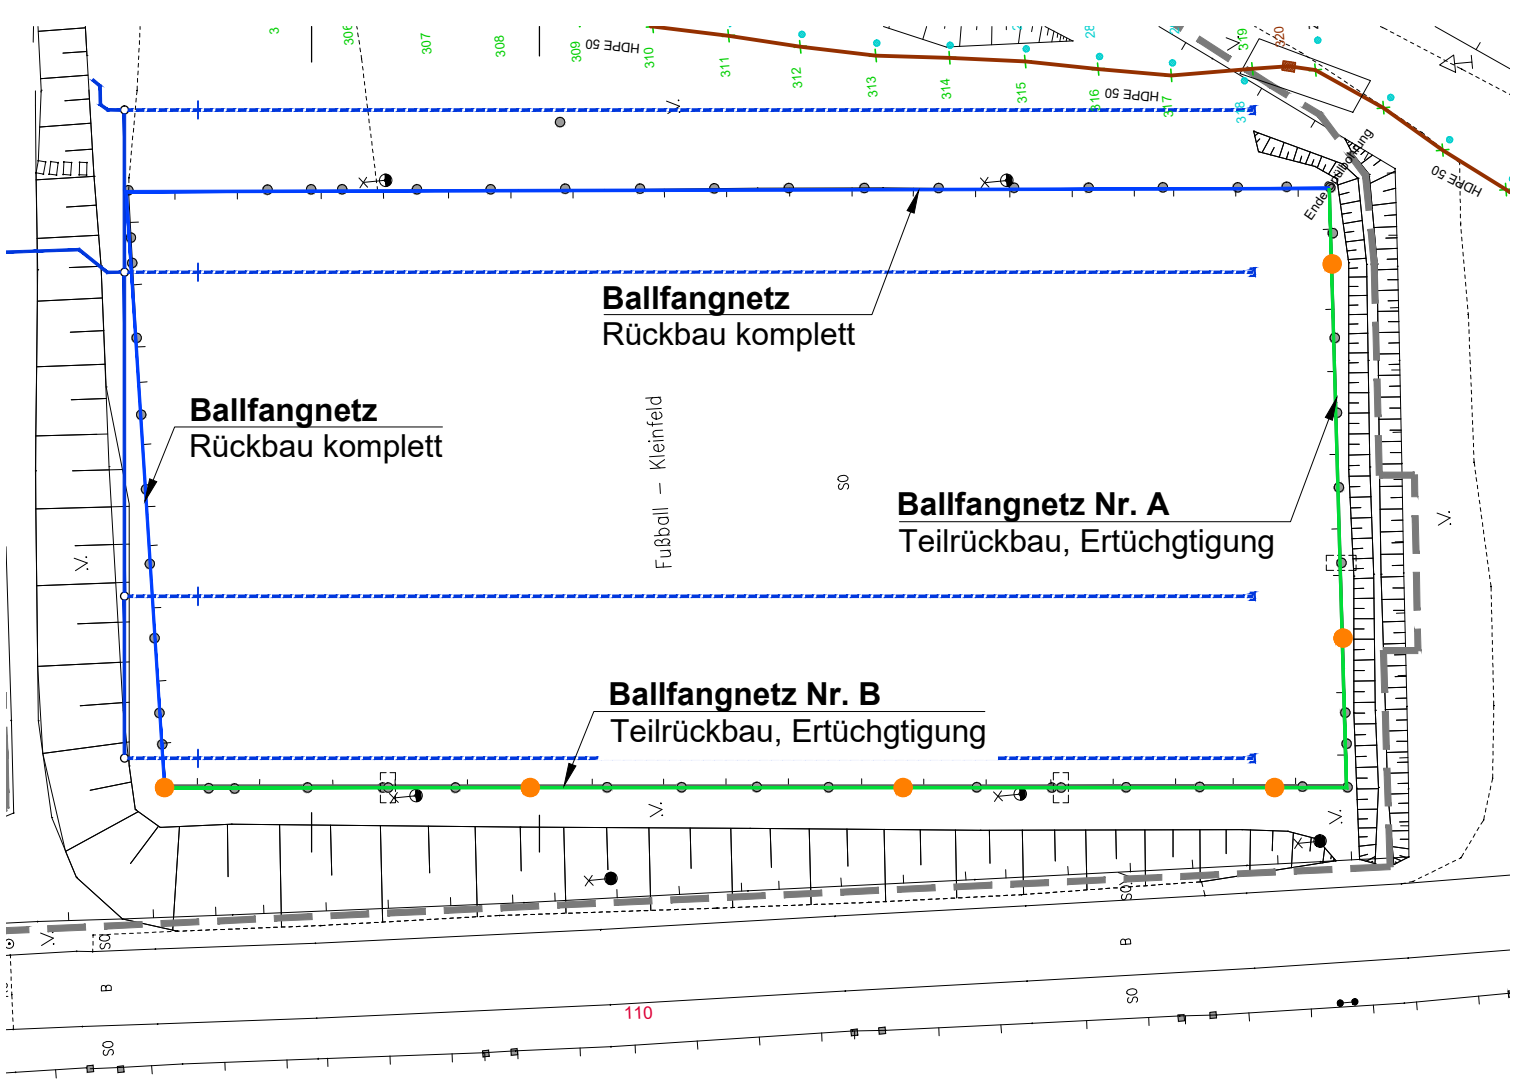


Bestandsfotos



Befestigung Verstrebung
an Eckpfosten

Ansicht Ecke Nordwest


ERLÄUTERUNGEN

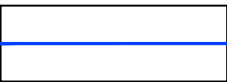

RÜCKBAU KOMPLETT
Eigenleistung Bauherr (EBS)
Netze und Spannseile 72,5 m
Leistung AN GaLaBau
Ballfangpfosten inkl. Fundament 22 Stk
Verstreibungen 4 Stk





TEILRÜCKBAU, ERTÜCHTIGUNG
Eigenleistung Bauherr (EBS)
Austausch Netze, inkl. Spannseile etc.
Verbleib Pfosten und Verstrebung Ballfang

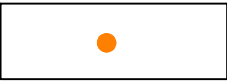

ANSCHLUSS BLITZSCHUTZ
Leistung AN GaLaBau
Anschluss an herzustellende Erdungs-Anlage
(Rundstahl, Edelstahl V4A, Ø= 10 mm) mit
verbleibenden Ballfangpfosten mittels Trennklemme,
Stahl verzinkt, verbinden, Trennklemme mittels M10
Schraube und Klemm-Stück an Pfosten in
Gewindebohrung verschraubt

Anschluß Erder Ballfangzaun:

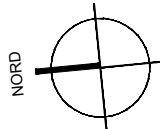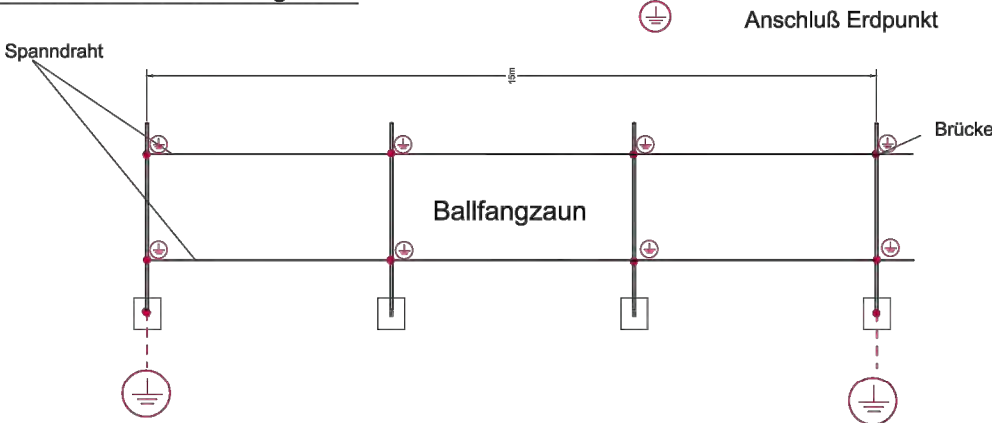

AUSSCHREIBUNGSUNTERLAGE

INDEX	DATUM	GEZEICHNET	ÄNDERUNGEN/BEMERKUNGEN
DATEI :			
ANTRAGSSTELLER LANDESHAUPTSTADT DRESDEN EIGENBETRIEB SPORTSTÄTTEN FREIBERGER STRASSE 31 01067, DRESDEN TEL/FAX: (0351) 4881601 / (0351) 4881603		SPORTANLAGE AM LEUTEWITZER PARK SANIERUNG KLEINSPIELFELD ZU KUNSTSTOFFFRASENPLATZ	
		DETAIL BALLFANGANLAGEN BESTAND	
		o.M.	
PLOTDATEI (" .plb")		MAßSTAB 42 x 29,7	DATUM 03.04.2025
		PLANGRÖßE IN CM	BLATT-NR. 3.1.2