



# Treppe E2 West - Reinigung

M 1 : 100

## Grundriss Treppe

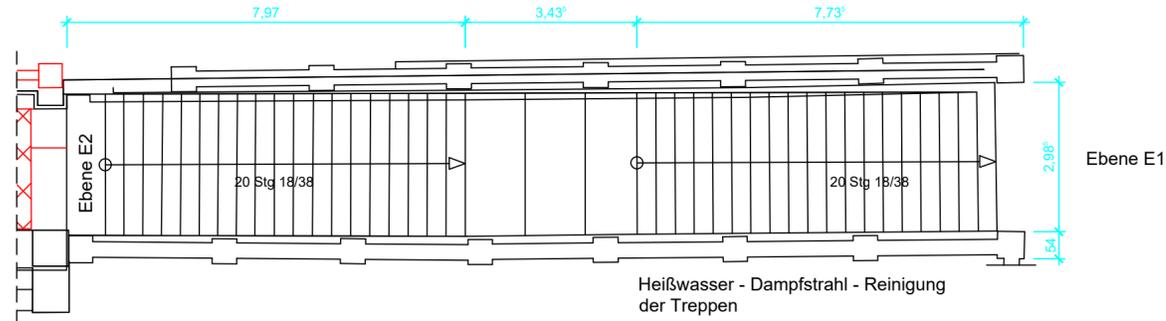

## Ansichten

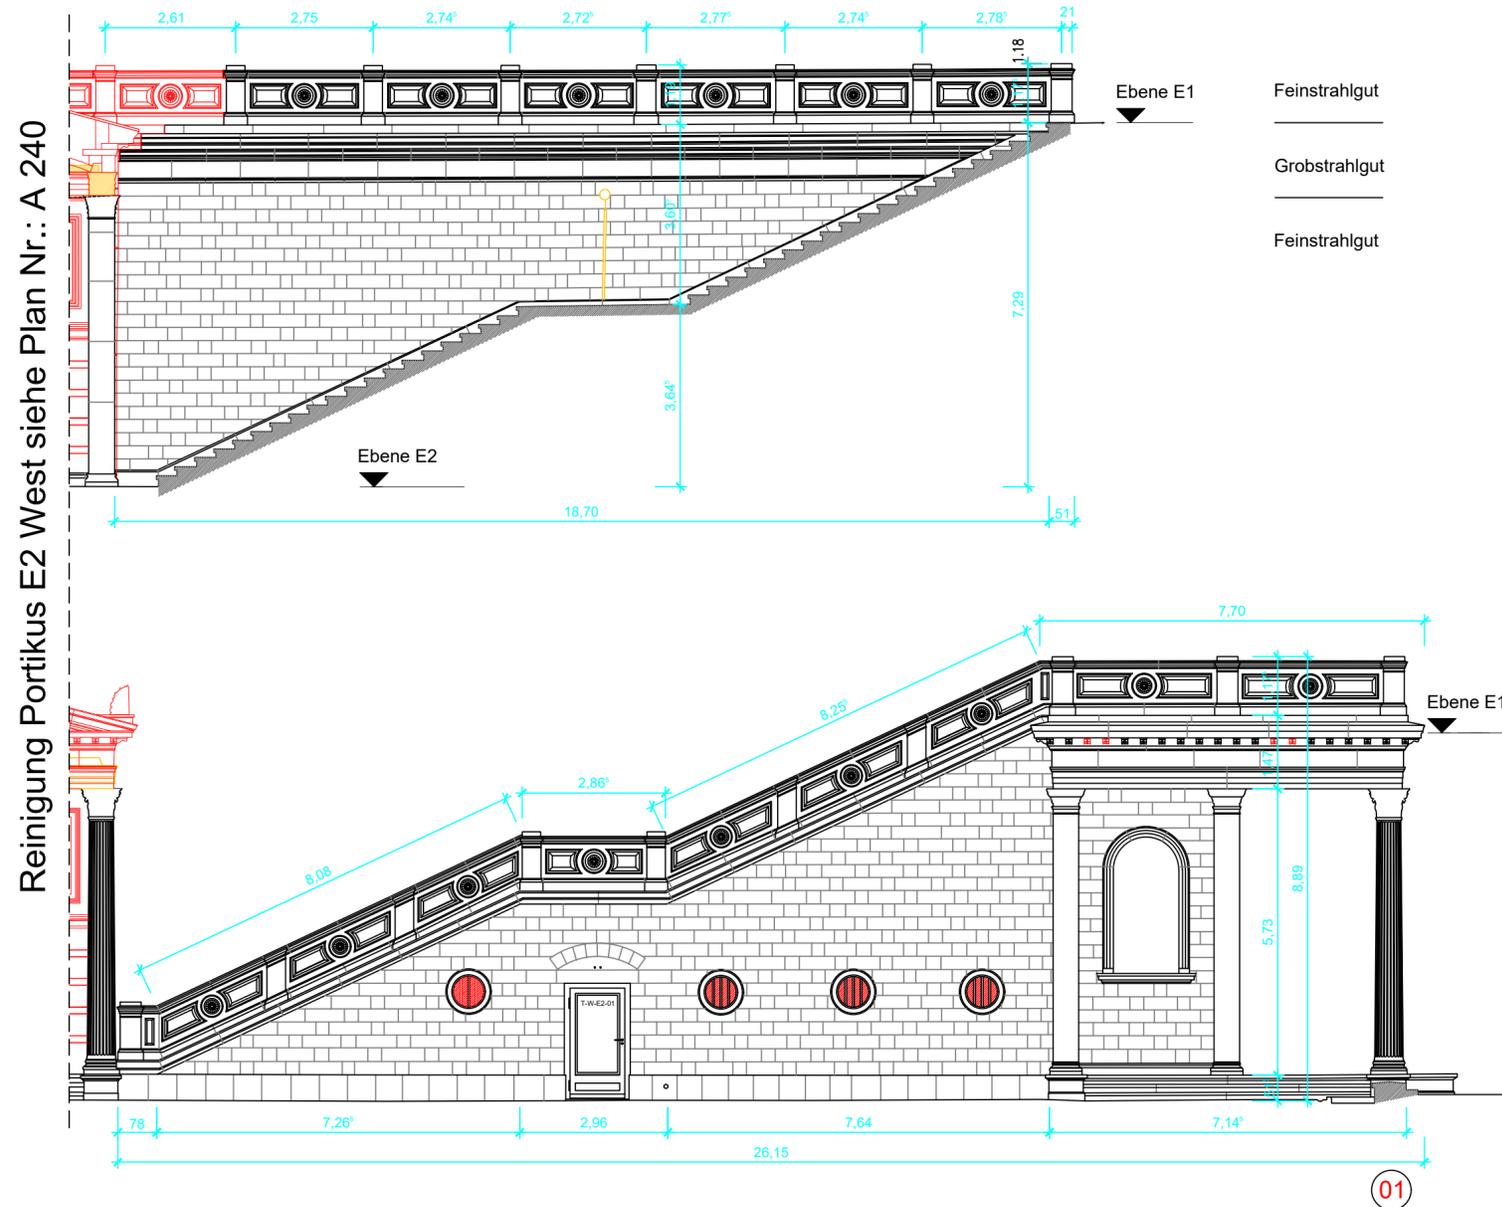

Reinigung Portikus E2 West siehe Plan Nr.: A 240

Trockenstrahl-Reinigung  
- Feinstrahlgut  
- Grobstrahlgut

Heißwasser-Dampf-Reinigung

Höhenbezug


A	Aktualisierung Planung 2024, Bauherr / Bauherrenanschrift	22.04.2025	
Index	Änderung	Datum	Gez.

Zeichnungscode



Landeshauptstadt Dresden  
Amt für Hochbau und Immobilienverwaltung  
PF 120020 01001 Dresden Tel. 488 38 21, Fax 488 38 17

Übersichtsplan

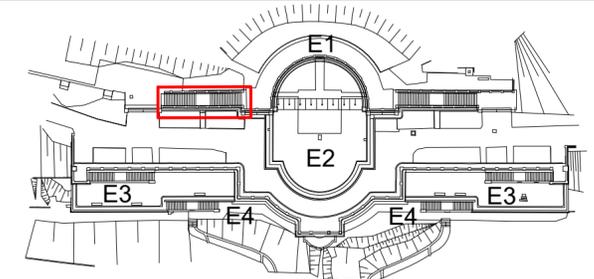

Projekt

Schloss Albrechtsberg Dresden  
Bautzner Straße 01099  
Terrassenanlage Römisches Bad

Architekten

Tel.:  
Fax:  
E-Mail:

Datum

Unterschrift

Fachplaner

Tel.:  
Fax:  
E-Mail:

Datum

Unterschrift

Standortverwalter

Planungsphase

Ausführungsplanung

Ausführungsfirma Revision/ Montageplanung:

Inhaltliche Koordinierung ist erfolgt mit:

Fachplaner	Fachplaner	Fachplaner	Fachplaner
------------	------------	------------	------------

Darstellung

Treppe E2 West  
Reinigung

DWG- Dateiname	A-241 Treppe E2 West_Reinigung
PDF- Dateiname	A-241 Treppe E2 West_Reinigung_M100
Maßstab	M1:100
Erstelldatum	30.06.2012
Gez.	Projekt-Nr. XXX
Bl.- Größe	Bl.-Nr. A 241_A

Arbeitsstand 22.04.25