

Anbindung
K 9378 - Mittelnährstraße

ARKS 1
228.54 m
ungeb. Oberbau
Auffüllungen (Damm)
Auelehm
Korn-Wasser
(21.09.2010)

Bauwerk Nr. 2
Durchlass im Zuge der S 54
ü. d. Mühlgraben in Frankenhäusen
Bau-km 0+045.000

Bauwerk Nr. 3
Brücke im Zuge der S 54
ü. d. Pflaie in Frankenhäusen
Bau-km 0+250.000

Bauwerk Nr. 4.4
Brücke im Zuge der S 54
ü. d. DBAG Strecke Leipzig - Hof
Bau-km 0+260.000

H= 150 m
T= 12.933 m
f= -0.558 m
TS= 236.151 m
KM= 0+369.184

H= 150 m
T= 2.205 m
f= 0.016 m
TS= 232.706 m
KM= 0+415.873

H= 200 m
T= 4.277 m
f= 0.046 m
TS= 228.701 m
KM= 0+293.678

H= 175 m
T= 2.554 m
f= 0.019 m
TS= 226.673 m
KM= 0+228.733

H= 150 m
T= 1.783 m
f= -0.011 m
TS= 227.251 m
KM= 0+244.518

H= 150 m
T= 3.667 m
f= 0.045 m
TS= 227.439 m
KM= 0+271.933

H= 150 m
T= 3.667 m
f= 0.045 m
TS= 227.439 m
KM= 0+271.933

Anbindung
Pöhlitzer Straße (kommunal)


ARKS 24
224.33 m
Oberbau
Terrassenlehm
Korn-Wasser
(14.10.2010)

Legende

	=Mutterboden		=Schluffstein (Zechstein)		=Schwarzdecke		=Terrassensand
	=Terrassenschotter		=Auffüllung		=Dolomitstein		=Feinkies
	=Feinsand		=Fels		=Fels, verwittert		=Grobkies
	=Kies		=Mittelschotter		=mittelsandig		=org. Beimengung
	=Sand		=Schluff		=Steine		=tonig

Proben	Wasserstände	Beschaffenheit nach DIN 4023	Verwitterungsstufen
	GW	nass	
	GW	breig	
	GW	weich	
	SW	stief	

M = 1:500/50
HN 213.000

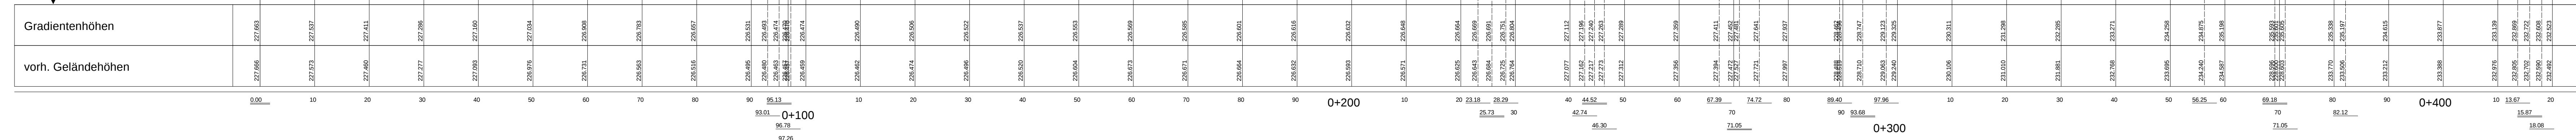

Entwurfsbearbeitung:	Version n°	Datum	Zeichen
 INGENIEURBÜRO SCHULZE & RANK ING.-GESELLSCHAFT HAHN-CHERNITZ GESCHÄFTSSITZ CHEMNITZ	bestellt	02.12.2010	GdH
	gezeichnet	02.12.2010	Papenburg
	geprüft		
02.12.2010 gnr. Rank			
 Freistaat Sachsen Straßenbauamt Chemnitz S 54 Crimmitschau - Landesgrenze SN/TH	Unterlage Nr.	6	
	Blatt Nr.	1	
VORENTWURF			
S 54 Ausbau in Crimmitschau einschl. Ersatzneubau der Bauwerke von NK 5140 211 Station 0,000 von NK 5140 211 Station 0,400			
bearbeitet		gezeichnet	
gezeichnet		geprüft	
geprüft			
Höhenplan		Maßstab: 1:500/50	

Index Datum Änderung

INGENIEURBÜRO
ECKERT
Ingenieurbüro Eckert GmbH
Crusiusstraße 7
09120 Chemnitz
Telefon : (03 71) 5 30 12 - 0
Fax : (03 71) 5 30 12 - 10
E-Mail : info@eckert-chemnitz.de
Internet : www.eckert-chemnitz.de

Bauherr Freistaat Sachsen / Straßenbauamt Chemnitz
Bauort Crimmitschau, Leipziger Straße
Bauvorhaben Ausbau S 54 - Los 3 / Straßenausbau mit Neubau Durchlass
Untersuchung BAUGRUND UND ABFALL

IDEAL. INGENIEURGEOLOGISCHER SCHNITT - STRASSE

Signum	Datum	Planvorlage:
Bearbeiter Weinhold	11 / 2010	
Gezeichnet Weinhold	11 / 2010	
Geprüft		
Reg./ Proj.-Nr.: 08459-06 \ 15059/17348	Maßstab: 1:50/1:500	Anlage 1.2