



Gradientenhöhe	226,92		226,94	226,95	226,97		227,09	227,12	227,12	227,11		227,08	227,08		227,01
Station Gradiente	0,00		8,38	9,90	11,42		16,88	19,10	19,32	20,00		21,75	21,76		24,78
Geländehöhe	226,92									227,13				227,16	
Station Gelände	0,00									20,00				23,10	

0+000


Krümmung
 Maßstab 50/R [cm]

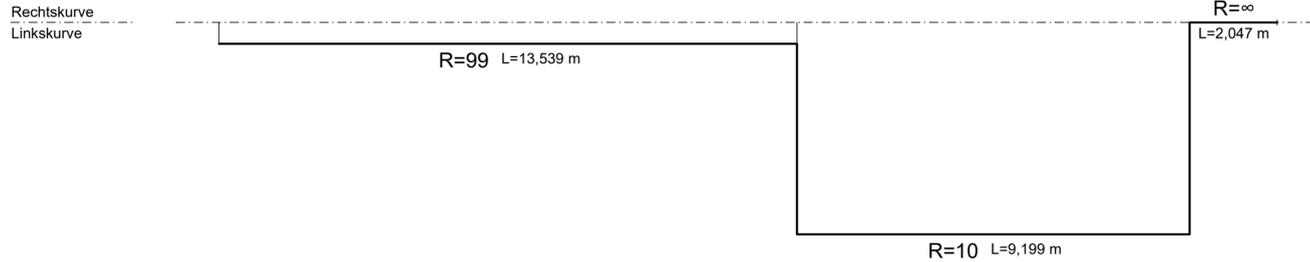

Querneigung
 Maßstab: 5,00 % / cm [cm]

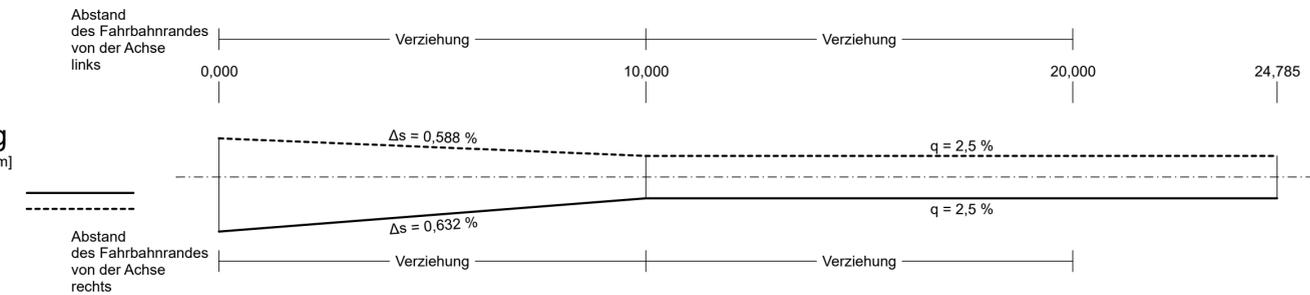

Zeichenerklärung

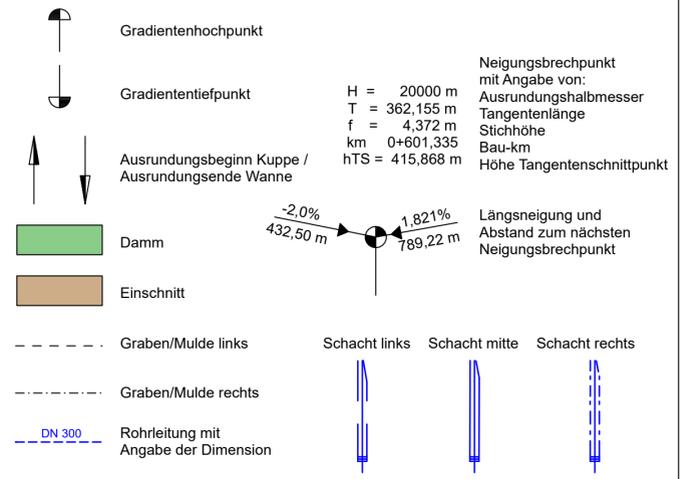

Höhenbezug: DHHN 92 Lagebezug: GK RD 83

Entwurfsbearbeitung:	Bearbeitet:
	Gezeichnet:
	Geprüft:
	Projekt-Nr.:

Freistaat Sachsen Landesamt für Straßenbau und Verkehr (LASuV) Niederlassung Plauen Weststraße 73 08523 Plauen Fon: +49 3741 1480-0 ; Fax: +49 3741 1480-110 poststelle.nl-plauen@lasuv.sachsen.de	Bearbeitet:
	Geprüft:
	Projekt-Nr.:

Nr.	Art der Änderung	Datum	Name

VERGABEUNTERLAGE

Landesamt für Straßenbau und Verkehr (LASuV) Niederlassung Plauen	Unterlage / Blatt-Nr.: 3 / 2
S 54 von NK 5140 211 Stat. 0,187 bis NK 5140 211 Stat. 0,248	Höhenplan Achse 210 K9378
PROJIS-NR.: 013170	Maßstab: 1:500/50

S 54 Ausbau in Crimmitschau OT Frankenhausen, Straßenbau Leipziger Straße Bau-km 0+000 bis 0+229,5			
aufgestellt: LIST Gesellschaft für Verkehrswesen und ingenieurtechnische Dienstleistungen mbH	zur Bauausführung freigegeben: Landesamt für Straßenbau und Verkehr, NL Plauen		
Hainichen, den	Klimas Bereichsleiter Planung	Plauen, den	gez. Uwe Müller RL Bauwerksausführung