


Straßenquerschnitt

Bereich K 9378 Mittelmühlstraße

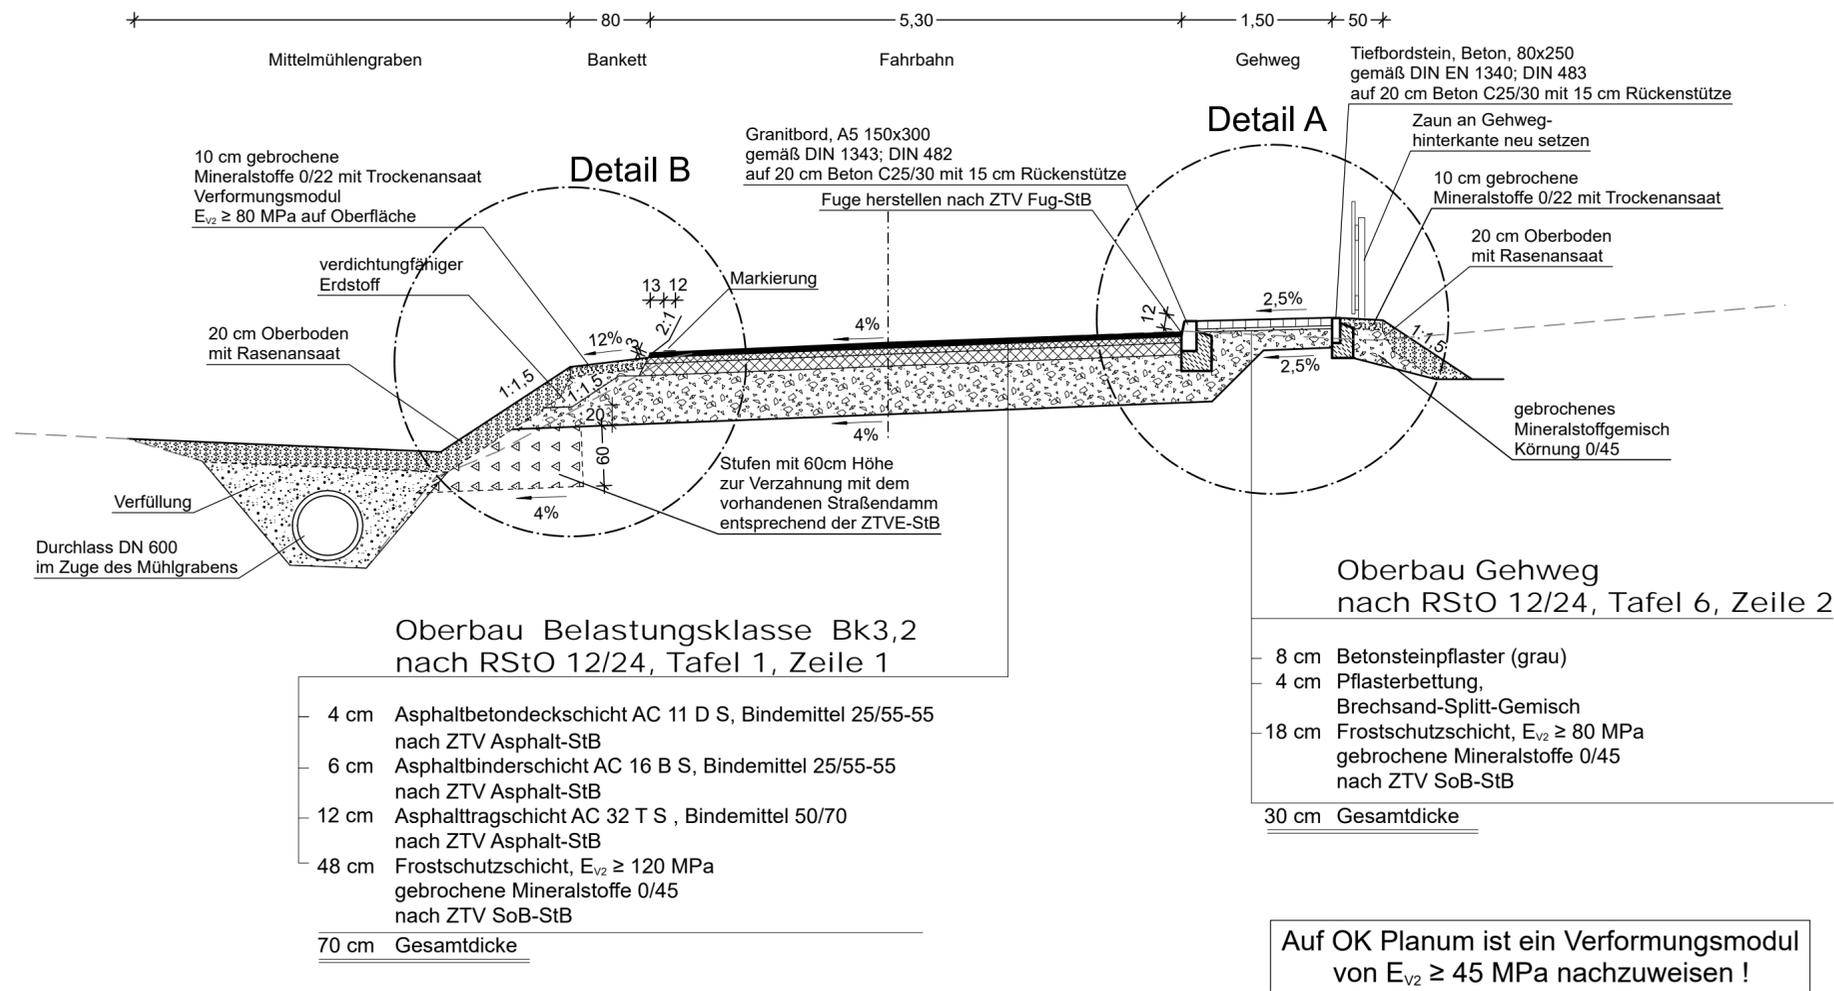

Höhenbezug: DHHN 92 Lagebezug: GK RD 83

Entwurfsbearbeitung :	Bearbeitet:
	Gezeichnet:
	Geprüft:
	Projekt-Nr.:

Freistaat Sachsen
 Landesamt für Straßenbau und Verkehr (LASuV)
 Niederlassung Plauen
 Weststraße 73
 08523 Plauen
 Fon: +49 3741 1480-0 ; Fax: +49 3741 1480-110
 poststelle.nl-plauen@lasuv.sachsen.de

Bearbeitet:
 Geprüft:
 Projekt-Nr.:

Nr.	Art der Änderung	Datum	Name


VERGABEUNTERLAGE

Landesamt für Straßenbau und Verkehr (LASuV) Niederlassung Plauen	Unterlage / Blatt-Nr.: 4 / 3
S 54 von NK 5140 211 Stat. 0,187 bis NK 5140 211 Stat. 0,248	Straßenquerschnitt 3
PROJIS-NR.: 013170	Maßstab: 1:50

S 54
Ausbau in Crimmitschau OT Frankenhausen,
Straßenbau Leipziger Straße
 Bau-km 0+000 bis 0+229,5

aufgestellt: LIST Gesellschaft für Verkehrswesen und ingenieurtechnische Dienstleistungen mbH	zur Bauausführung freigegeben: Landesamt für Straßenbau und Verkehr, NL Plauen
Hainichen, den Klimas Bereichsleiter Planung	Plauen, den gez. Uwe Müller RL Bauwerksausführung

Detail A Zufahrt F1St. 281/1
K 9378 Bau-km 0+011

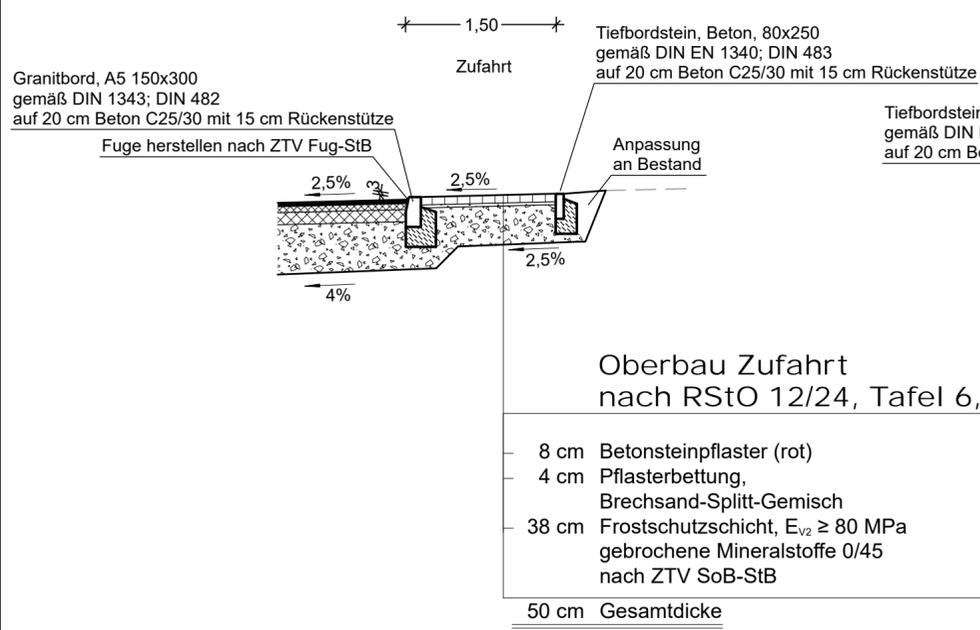

Detail B Bereich mit Gehweg
K 9378 von Bau-km 0+008,5 bis Bau-km 0+015

