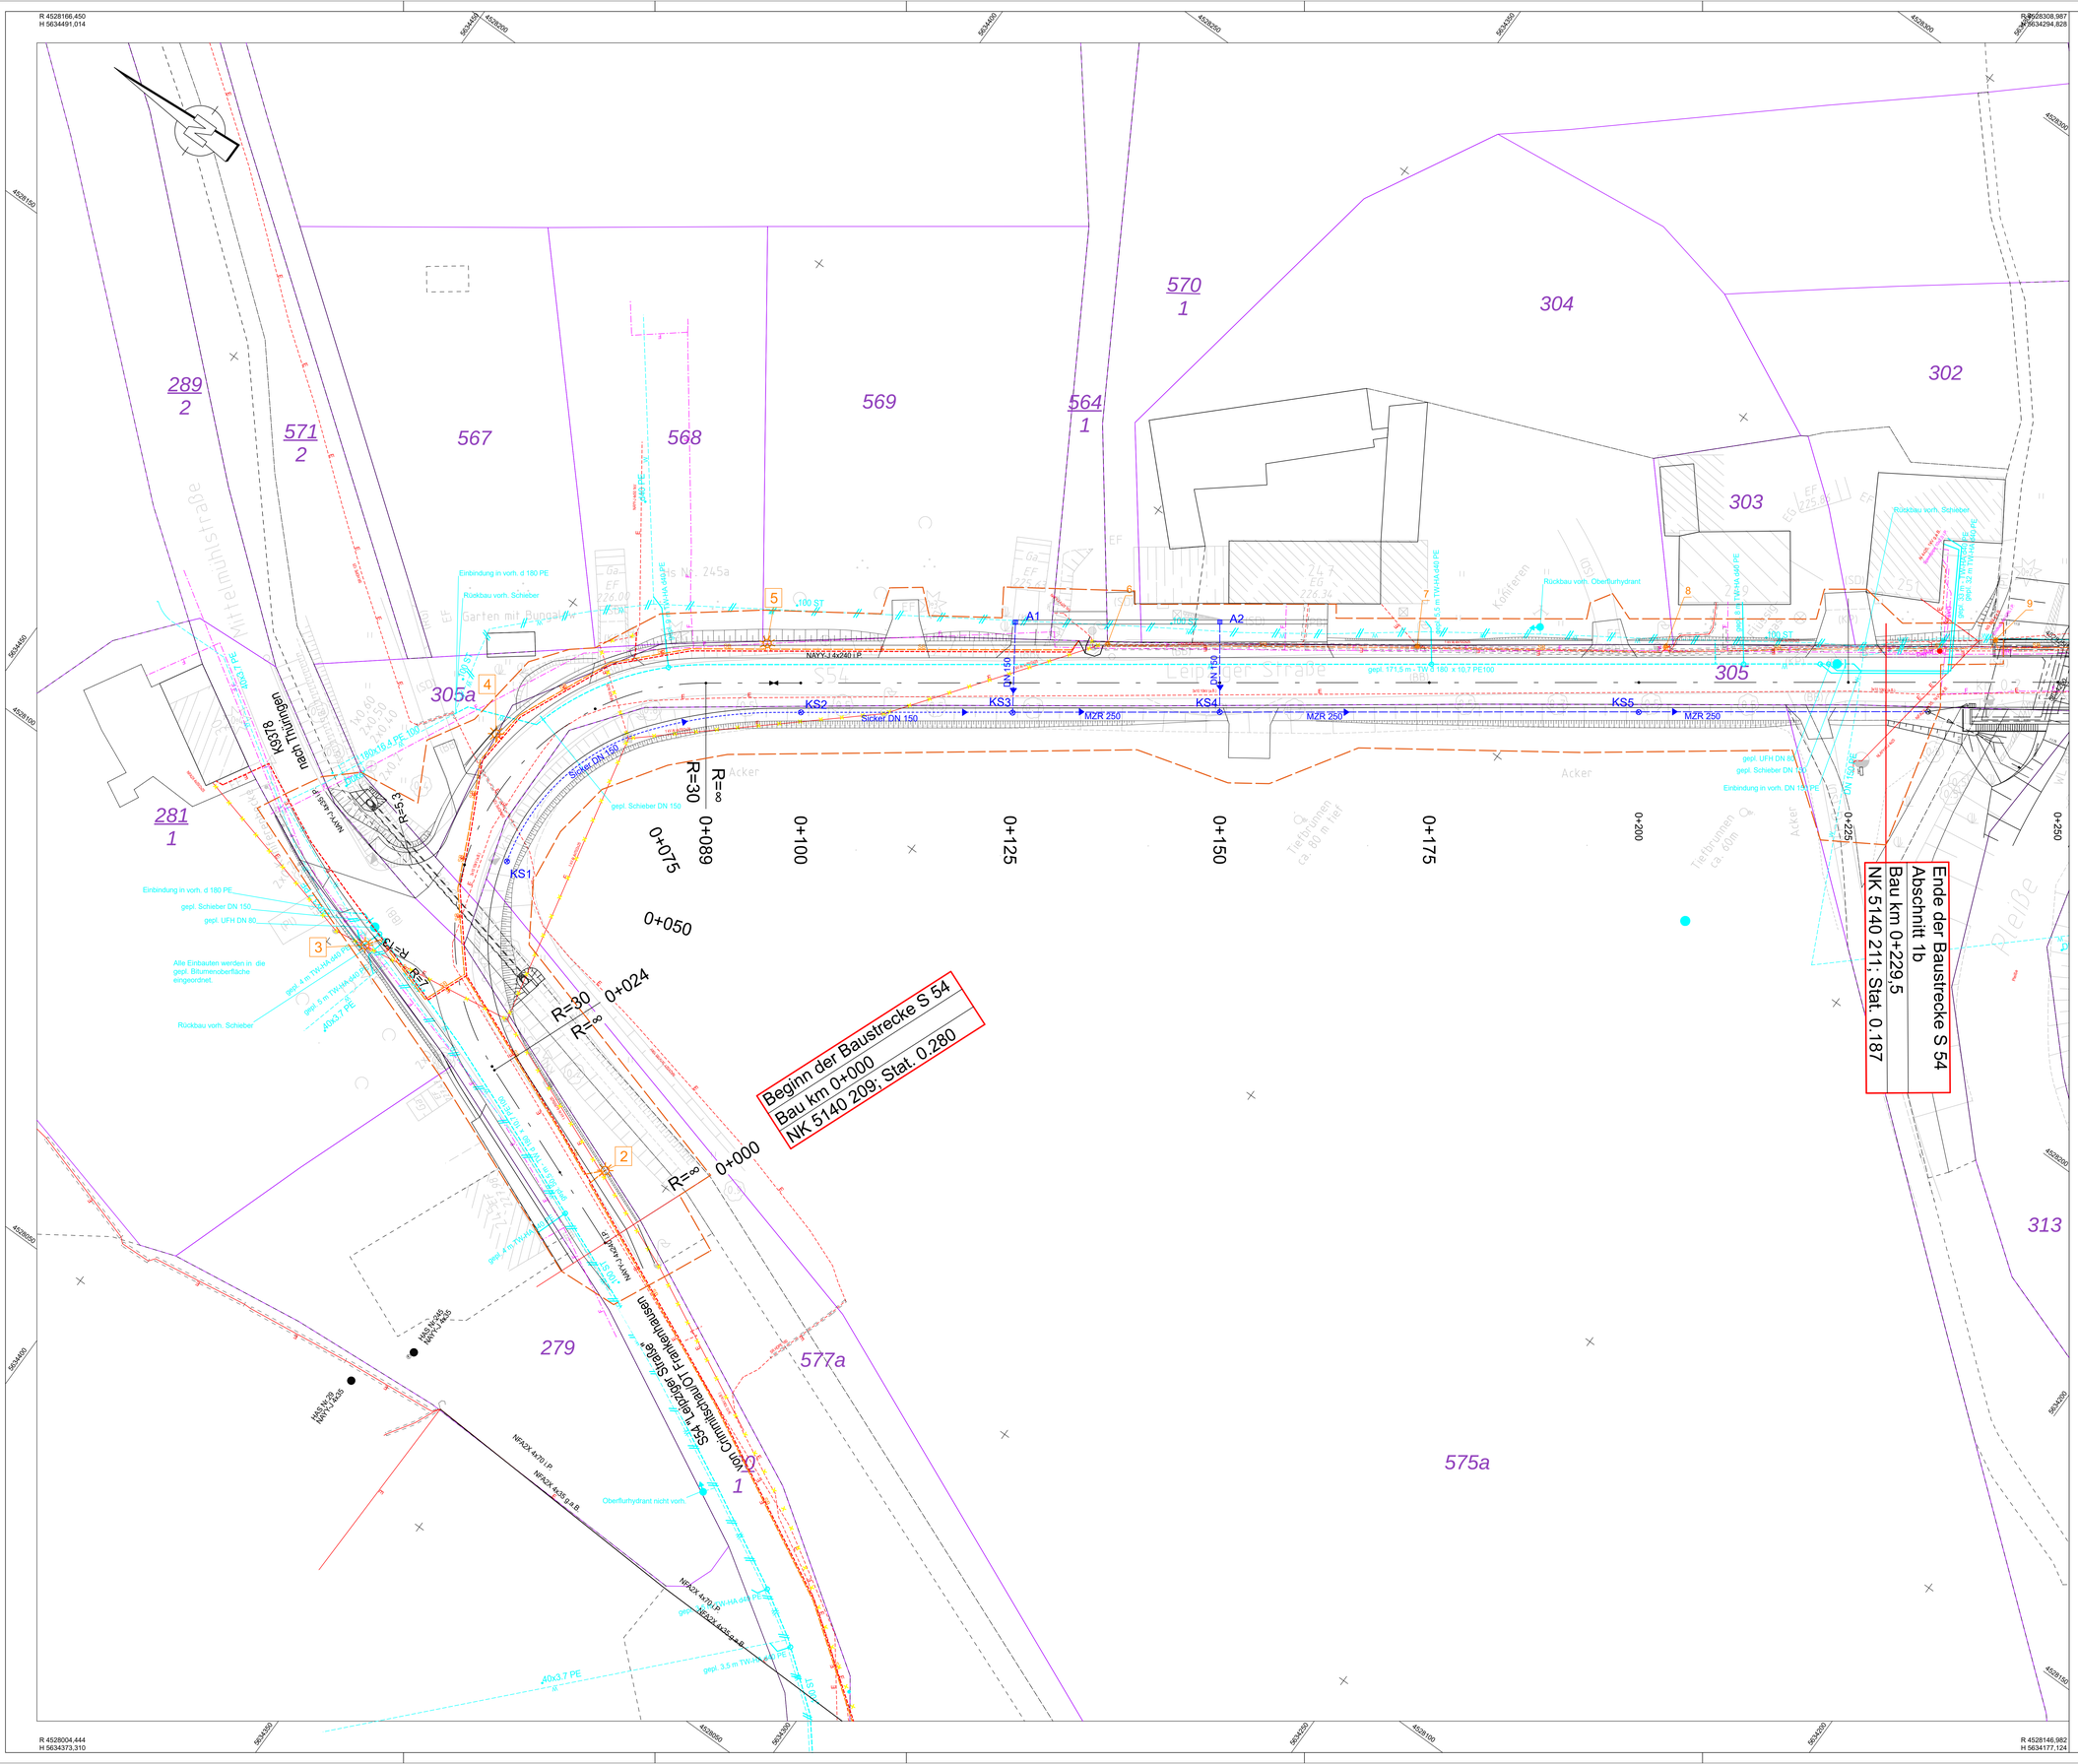

Zeichenerklärung

Versorgungseinrichtungen

vorhanden	geplant	
		Mischwasserkanal
E	E	Elektrokabel
E	E	Elektrofreileitung
SB	SB	Straßenbeleuchtungskabel
SB	SB	Straßenbeleuchtungsfreileitung
G	G	Gasleitung
W	W	Trinkwasserleitung
W	W	Trinkwasserleitung außer Betrieb
F	F	Fernmeldekabel
F a.B.		Fernmeldekabel außer Betrieb
RT	RT	Leitung DB-Netz
		DB- Gleisentwässerung
		Rückbau

Entwässerung

vorhanden	geplant	
	A5	Straßenablauf
	S 3	Schacht
		Anschlussleitung
		Drainageleitung

Hinweis:
Die Darstellung des Leitungsbestandes und der geplanten Leitungenwurde nachrichtlich übernommen und erfolgte nach den Angaben der einzelnen Versorgungsträger.
Die Pläne dienen nur der Information und sind nicht zur Maßentnahme bestimmt.
Vom Auftragnehmer Bau sind die notwendigen Schachtgenehmigungen einzuholen.

1

Höhenbezug: DHHN 92 Lagebezug: GK RD 83

Entwurfsbearbeitung :	Bearbeitet:
	Gezeichnet:
	Geprüft:
	Projekt-Nr.:

Freistaat Sachsen
Landesamt für Straßenbau und Verkehr (LASuV)
Niederlassung Plauen
Weststraße 73
08523 Plauen
Fon: +49 3741 1480-0 ; Fax: +49 3741 1480-110
poststelle.nl-plauen@lasuv.sachsen.de

Bearbeitet:
Geprüft:
Projekt-Nr:

Nr.	Art der Änderung	Datum	Name

VERGABEUNTERLAGE

Landesamt für Straßenbau und Verkehr (LASuV)
Niederlassung Plauen

S 54 von NK 5140 211 Stat. 0,187 bis NK 5140 211 Stat. 0,248

PROJIS-NR.: 013170

Unterlage / Blatt-Nr.: 8 / 2

Koordinierter Leitungsplan

Maßstab: 1:250

S 54
Ausbau in Crimmitschau OT Frankenhausen,
Straßenbau Leipziger Straße
Bau-km 0+000 bis 0+229,5

aufgestellt:
LISI Gesellschaft für Verkehrswesen und ingenieurtechnische Dienstleistungen mbH

Hainichen, den

Klimas
Bereichsleiter Planung

zur Bauausführung freigegeben:
Landesamt für Straßenbau und Verkehr,
NL Plauen

Plauen, den

gez. Uwe Müller
RL Bauwerksausführung