Langfeldleuchte
Tafelleuchte

Leuchte (diverse)
LED-Einbau-Leuchte

Verteiler
Netzwerkschrank 60x80x200 42HE

Dose/Kasten
Mediensäule 1-fach

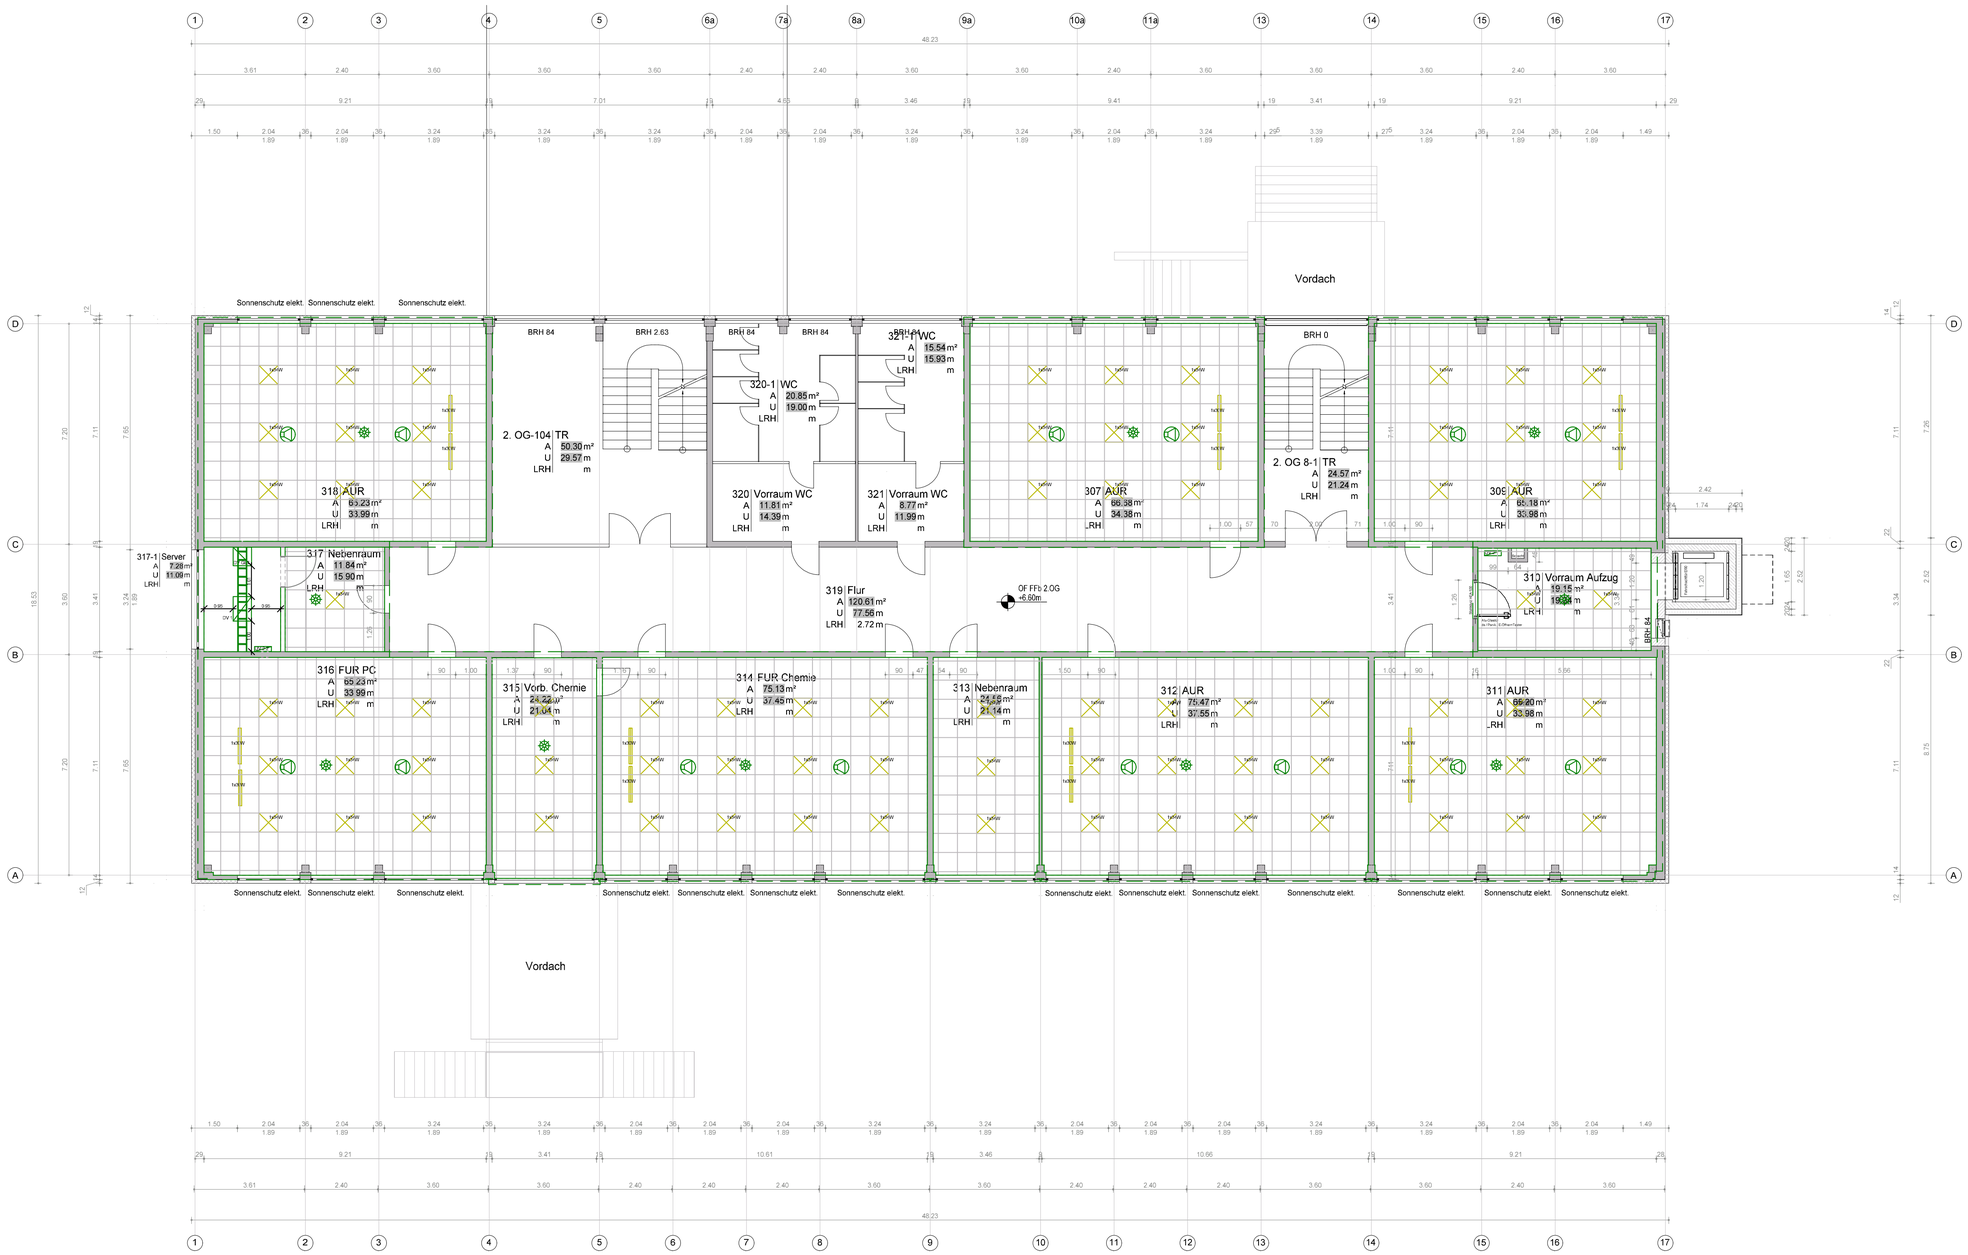

2. OG Deckenplan
Beleuchtung + ELT-Einbauten
Drömling-Schule Oebisfelde
1:100