
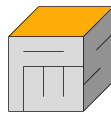


Systemschnitt Hoyersburger Landstraße

Straßenleuchte Abstand 26-35m
LPH 6m; Mastaufsatzleuchte
Leuchtmittel LED; 3000K
Lichtverteilung: P66
25cm Abstand zum Radwegrand

Rückbau Peitschenleuchten

Verlegung des Beleuchtungskabels
in einem 40 cm breiten Graben
Trassenabstand 50cm vom Bord
Überdeckung mind. 60cm
Bodenaustausch in Leitungszone

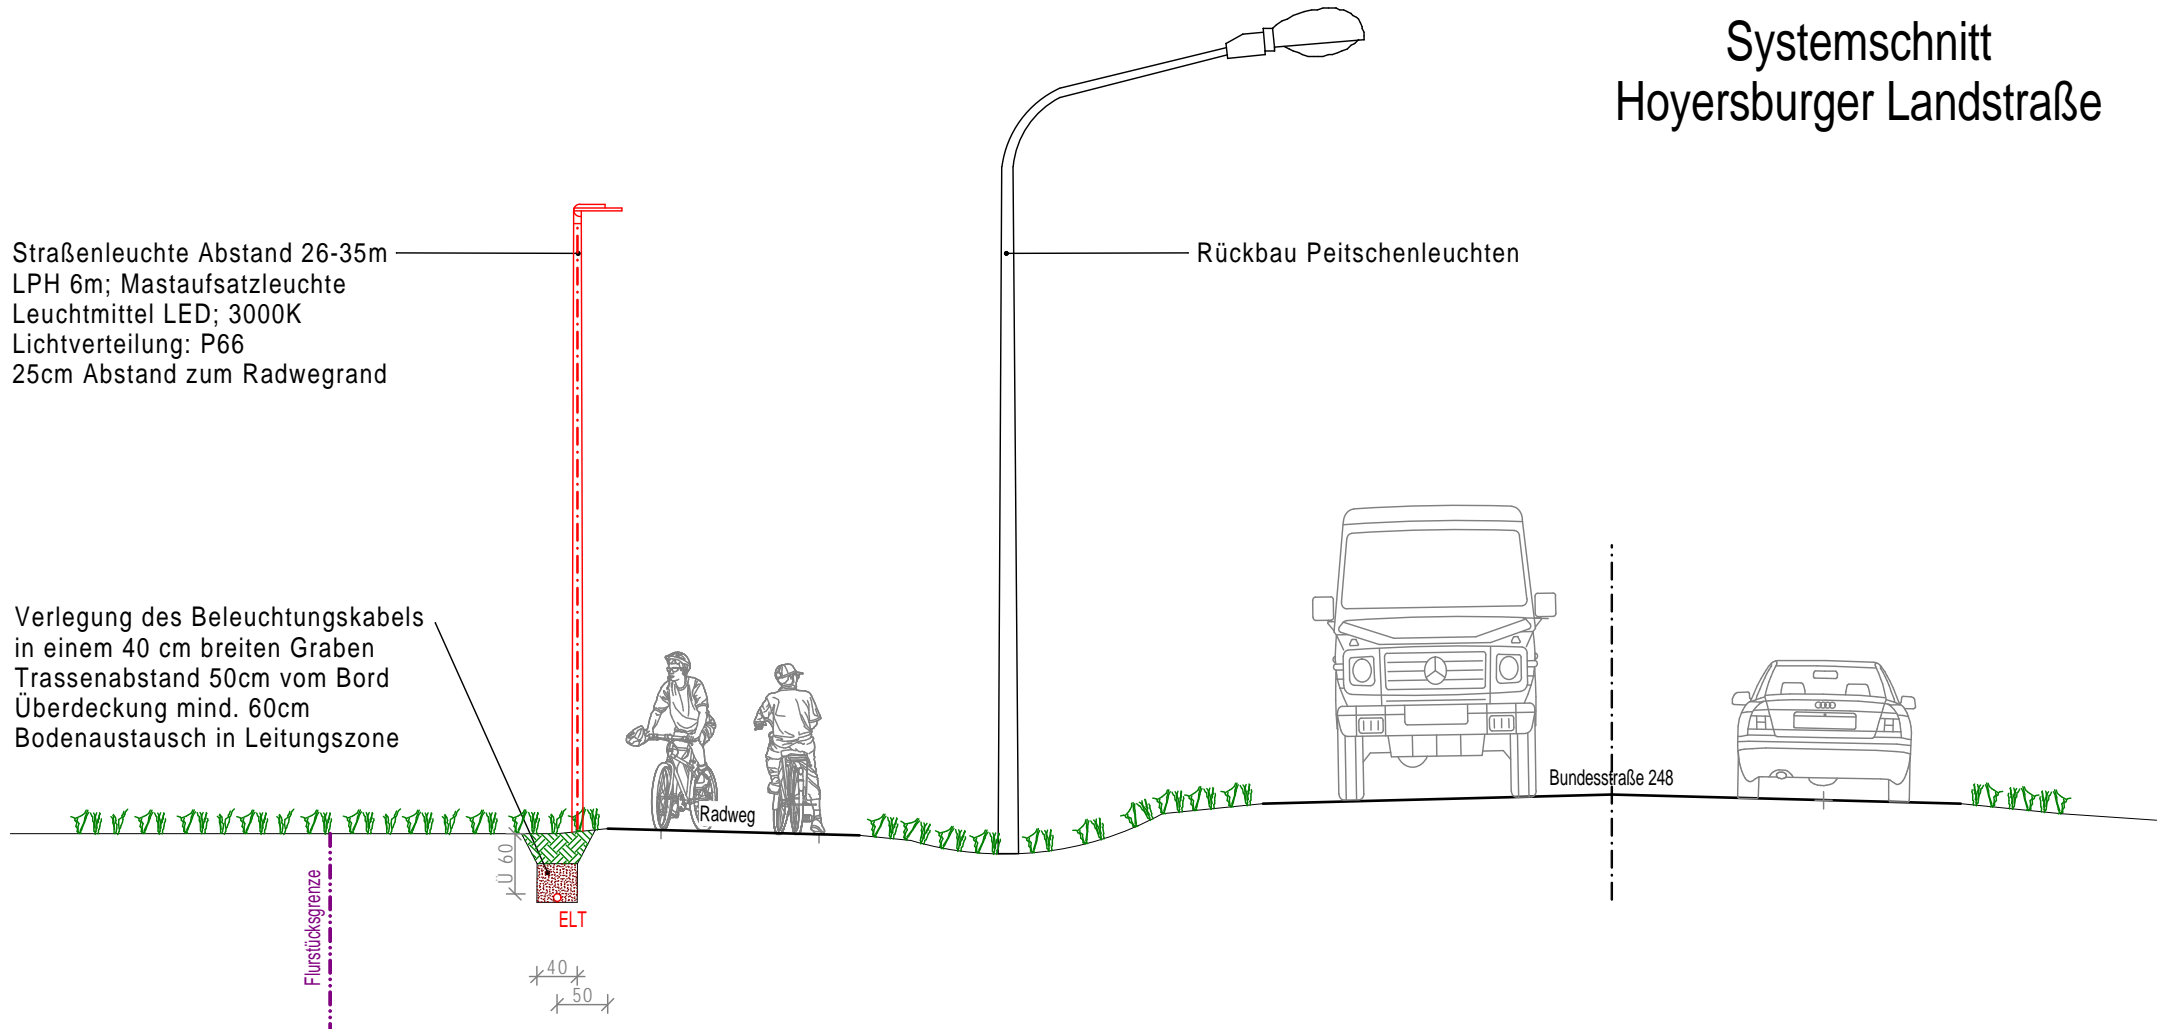

planwerk salzwedel GmbH
Neutorstraße 24
29410 Salzwedel
Tel 03901 / 42 89 223

Bauherr

Hansestadt Salzwedel
An der Mönchskirche 5
29410 Salzwedel



Datum
Änderung

Bauvorhaben

Ersatzneubau der
Straßenbeleuchtung
Ortlage Hoyersburg

Zeichnungsinhalt

Systemschnitt Hoyersburger Landstraße

Maßstab	Datum	Blattnummer
1:75	19.12.2024	3