



LASuV1-Anlage

LAP – Maßnahmeübersicht

Darstellung auf Grundlage der DTK 100 © Staatsbetrieb Geobasisinformation und Vermessung Sachsen 2018 - 2020;
 Änderungen und thematische Ergänzungen durch den Herausgeber.
 Jede Vervielfältigung bedarf der Erlaubnis der o.a. Behörde.



Legende

- 1A B6 Erstaufforstung
- 3A B6 Anpflanzung einer begleitenden linearen Baumreihe und Baumgruppe

Bearbeitung:		Datum	Zeichen
	GLI-PLAN GMBH INGENIEURBÜRO FÜR GARTEN-, LANDSCHAFTS- UND INGENIEURBAUPLANUNG BAUTZENER STRASSE 34 · D1 877 BISCHOFSWERDA TEL.: 03594-777 827 FAX: 03594-745 764	02/2025	Günther
		02/2025	CAD/Leh
geprüft:	04.02.2025	<i>Jimu</i>	

Landesamt für Straßenbau und Verkehr		Bearbeitet:
Niederlassung Bautzen Käthe-Kollwitz-Straße 19 02625 Bautzen	Tel : 03591 / 684 0 Fax : 03591 / 684 1119 E-Mail : poststelle.NL-Bautzen@lasuv.sachsen.de	Geprüft:
		Projekt-Nr.:



Nr.	Art der Änderung	Datum	Zeichen

AUSFÜHRUNGSPLANUNG

LANDESAMT FÜR STRASSENBAU UND VERKEHR		Freistaat SACHSEN	Unterlage / Blatt-Nr.: 1
B6 / vNK 4949 256, km 0,622 - nNK 4949 081, km 0,000			Landschaftspflegerische Ausführungsplanung
PROJIS-Nr.:			Maßnahmenübersicht
			Maßstab: 1 : 100.000

B 6 / Ausbau Radweg in Rossendorf

aufgestellt: Landesamt für Straßenbau und Verkehr, NL Bautzen	
Bautzen, den	

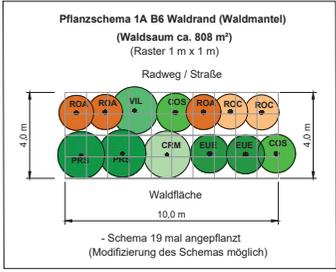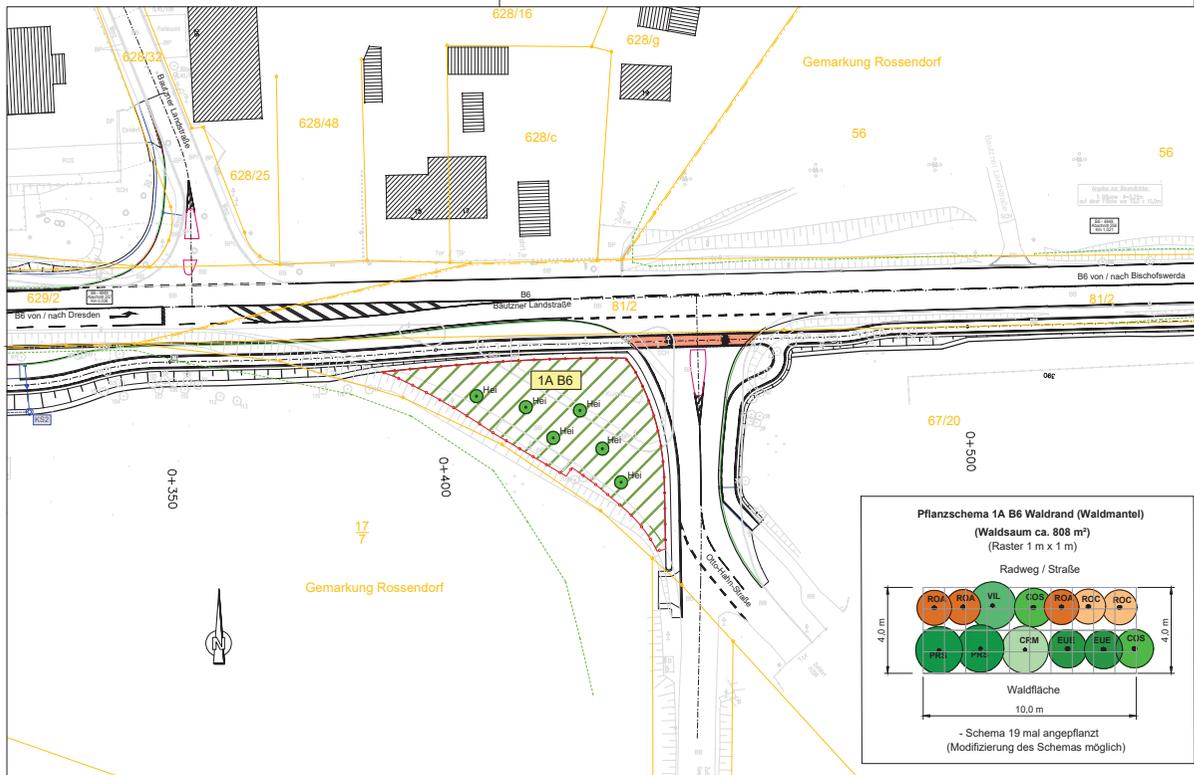

Legende

Pflanzarbeiten

- Waldsaum
- Heister
- Verbißschutzzaun

Maßnahme	Erstaufforstung
1A B6	808 m²
Pflanzenliste	
Gehölzart- und -größe	Stck.
<u>Waldsaum:</u>	
EUE Euconymus europaeus (Pfaffenhütchen) v. Str. 3 Tr. 60-100	45
VIL Viburnum Contana (wolliger Schneeball) v. Str. 4 Tr. 60-100	20
PRS Prunus spinosa (Schlehe) Co. 3 60-100	35
CRM Crataegus monogyna (Weißdorn) v. Str. 3 Tr. 60-100	20
COS Cornus sanguinea (Hartneger) v. Str. 4 Tr. 60-100	35
ROA Rosa arvensis (Feldrose) v. Str. 3 Tr. 60-100	55
ROC Rosa canina (Hundsrose) v. Str. 3 Tr. 60-100	45
Gesamtstückzahl	255
<u>Heister:</u>	
Quercus robur (Stieleiche) v. Hei. 5cm 125-150	3
Fagus sylvatica (Rotbuche) v. Hei. 5cm 125-150	3
Gesamtstückzahl	6
<ul style="list-style-type: none"> - Pflanzgrube 40x40x40 - Pflanzscheibe mulchen - Waldsaum ca. 1 Strauch / 3 m² - Heister mit Schrägpflahl - Aufstellen von Köderstationen - Aufstellen von Sitzkrücken für Greifvögel 2 Stück in der Mitte - Einbau von Fuchsschleusen 2 Stück - Verbißschutzzaun umlaufend mit Pflegetoren 2 Stück - Pflege 5 Jahre mit je 3 Pflegegängen 	

Funktion		Maßnahmetypen	
1 A B6	Straßenbezeichnung	A	Ausgleichsmaßnahme
	Bezeichnung Maßnahmetyp		
	Nr. der Einzelmaßnahme		
Bearbeitung:		Datum	Zeichen
		bearbeitet: 09/2024	
		gezeichnet: 09/2024	
		geprüft: 30.09.2024	
Landesamt für Straßenbau und Verkehr		Bearbeiter:	
Niederlassung Bautzen Käthe-Kollwitz-Straße 19 02625 Bautzen		Geprüft:	
Tel.: 03591 / 684 0 Fax: 03591 / 684 1119 E-Mail: poststelle.NL-Bautzen@lsv.sachsen.de		Projekt-Nr.:	
Nr.:		Art der Änderung:	
		Datum:	
		Zeichen:	

AUSFÜHRUNGSPLANUNG

LANDESAMT FÜR STRASSENBAU UND VERKEHR	Freistaat SACHSEN	Unterlage / Blatt-Nr.: 2
B6 / vNK 4949 256,km 0,622 - rNK 4949 081, km 0,000 PROJIS-Nr.:		Maßnahmeplan 1A B6 Maßstab: 1 : 500
Landchaftspflegerische Ausführungsplanung B 6 Ausbau Radweg in Rossendorf		
aufgestellt: Landesamt für Straßenbau und Verkehr, NL Bautzen		
Bautzen, den:		

841cm x 297cm = 0,25m²

Maßnahme 3A B6		Anpflanzung einer begleitenden linearen Baumreihe und Baumgruppe	
Pflanzliste			
Gehölzart- und -größe		Stck.	
FAS	Fagus sylvatica 'Dawycy' (Säulen-Rotbuche) Solitärgehölz 4 xv. mit Ballen 250-300 cm	12	
FRE	Fraxinus excelsior 'Nana' (Kugel-Esche) Hochstamm 3xv., mit Ballen, Stammumfang 12-14 cm, Stammhöhe 220 cm	5	
Gesamtstückzahl		17	

Legende




Baumpflanzung



vorhandener Baum

D:\Mitarbeiter\Dataten\Projekte_NEU_GmbH\B_6\Rosendorf_Radweg_B6\Zuzeichnungen\LAP_B6_Rosendorf_Radweg_B6\Zuzeichnungen\LAP_3A_B6_20250204.dwg

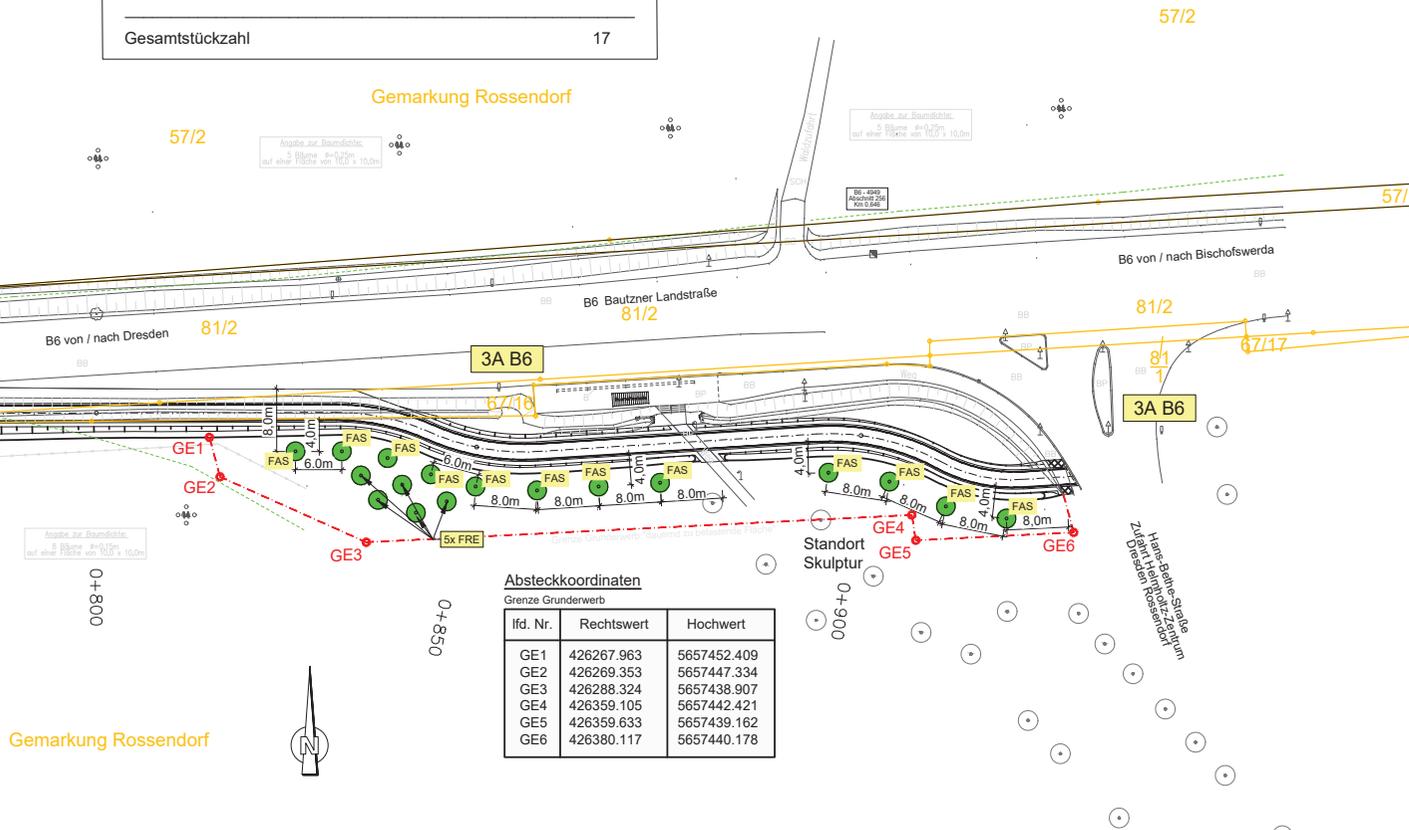

Absteckkoordinaten

Grenze Grunderwerb

lfd. Nr.	Rechtswert	Hochwert
GE1	426267.963	5657452.409
GE2	426269.353	5657447.334
GE3	426288.324	5657438.907
GE4	426359.105	5657442.421
GE5	426359.633	5657439.162
GE6	426360.117	5657440.178

Bearbeitung:	Datum	Zeichen	
	bearbeitet:	02/2025	
	gezeichnet:	02/2025	
geprüft:		04.02.2025	

Landesamt für Straßenbau und Verkehr	Bearbeitet:
Niederlassung Bautzen Käthe-Kollwitz-Straße 19 02625 Bautzen	Geprüft:
Tel : 03591 / 684 0 Fax : 03591 / 684 1119 E-Mail : poststelle.NL-Bautzen@lasuv.sachsen.de	Projekt-Nr.:

Nr.	Art der Änderung	Datum	Zeichen

AUSFÜHRUNGSPLANUNG

LANDESAMT FÜR STRASSENBAU UND VERKEHR	Freistaat SACHSEN	Unterlage / Blatt-Nr.: Landschaftspflegerische Ausführungsplanung Absteckplan 3A B6
B6 / vNK 4949 256,km 0,622 - nNK 4949 081, km 0,000		Maßstab: 1 : 500
PROJIS-Nr.:		

B 6 / Ausbau Radweg in Rossendorf

aufgestellt: Landesamt für Straßenbau und Verkehr, NL Bautzen	
Bautzen, den	

580cm x 297cm = 0.17m²