


Verteilung UV.02 ("UV 7 HT Garage")
3/N/PE ~50Hz 400V/230V TT
I_n 63A

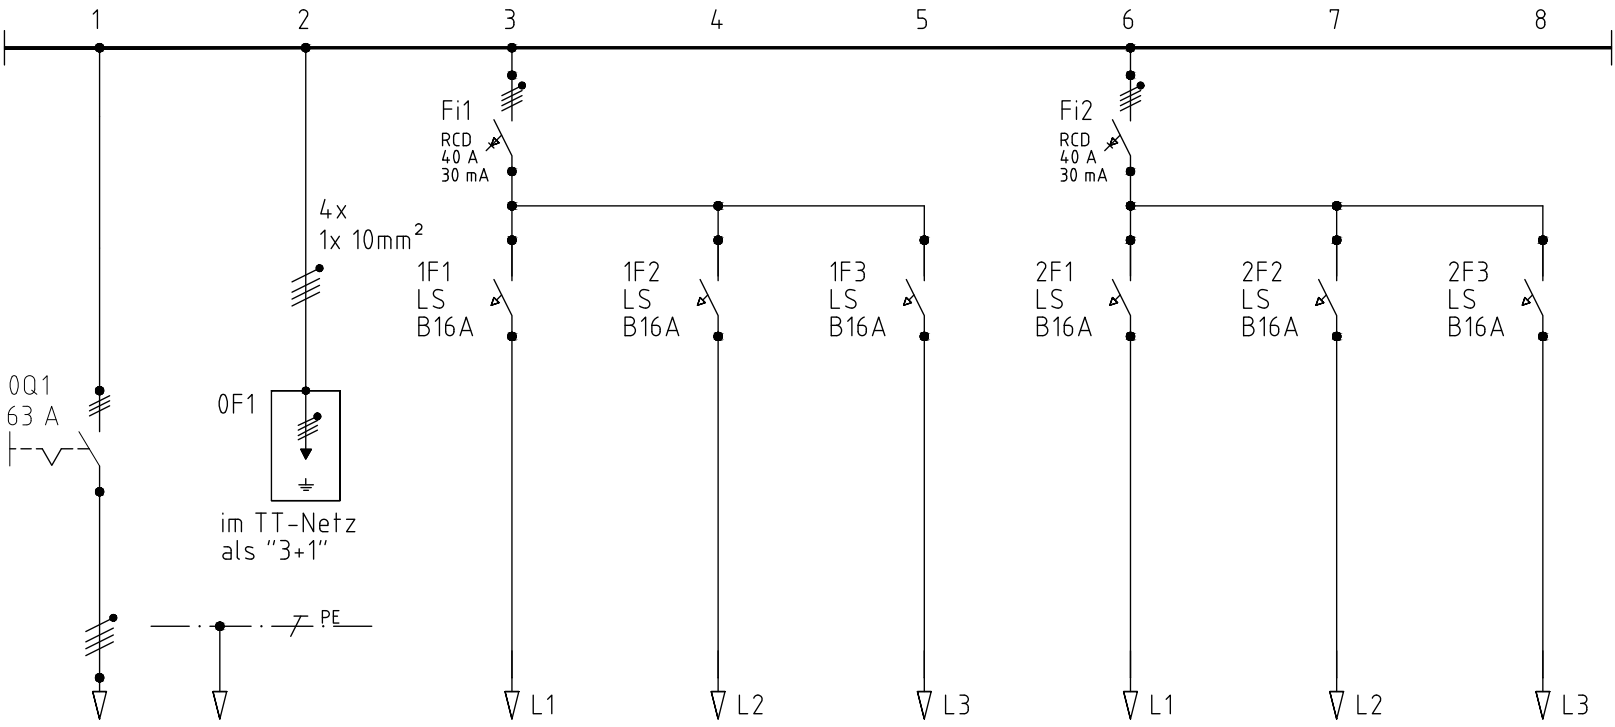

Zielbezeichnung	NYN-J 5x2,5 mm ² (?)	NYN-J 1x16 mm ²	NYM-J 3x2,5 mm ²	NYM-J 3x2,5 mm ²	NYM-J 3x1,5 mm ²	NYM-J 3x2,5 mm ²	NYM-J 3x2,5 mm ²	NYM-J 3x1,5 mm ²
	von Verteiler UBA Vorsicherung "UV7 HT Garage" (Zuleitung Bestand) PA von örtl. PAS	ÜSp.-Schutz SPD Typ 2	Schuko-Stkd. innen Garage 1	Schuko-Stkd. außen Garage 1	Beleuchtung Garage 1	Schuko-Stkd. innen Garage 2	Schuko-Stkd. außen Garage 2	Beleuchtung Garage 2

Wolkenobservatorium Schmücke

98528 Suhl | Gem. Goldlauter-Heidersbach Flur 3 | Flurst. 44/10

projekt

Leibnitz-Institut für Troposphärenforschung e.V.

c/o Planungsgesellschaft Steiner+Palme mbH | Schleusinger Str. 5 | 98527 Suhl

bauherr

Übersichtsschema Unterverteilung UV.02 - Garage

Ausführungsplanung

planinhalt

41-AP-EA-ÜS

plannummer + index

--

maßstab

15.05.2025 / sc

datum

Ingenieurbüro Schoß

Gebäudetechnik und Lichnanwendung
Sperberring 9 | 98693 Ilmenau-Oberpörlitz
Tel. +49 3677 840392 | Fax +49 3677 844641
email raik.schoß@gmx.de

