


Verteilung UV.08 (Außenbox Dach Ebene 8)
 3/N/PE ~50Hz 400V/230V TT
 I_n 63A

FR-aP-Verteiler IP65
 wie Hensel EnyStar mit angeflanschten
 Anschlussboxen für CEE- und Schuko-Stkd.

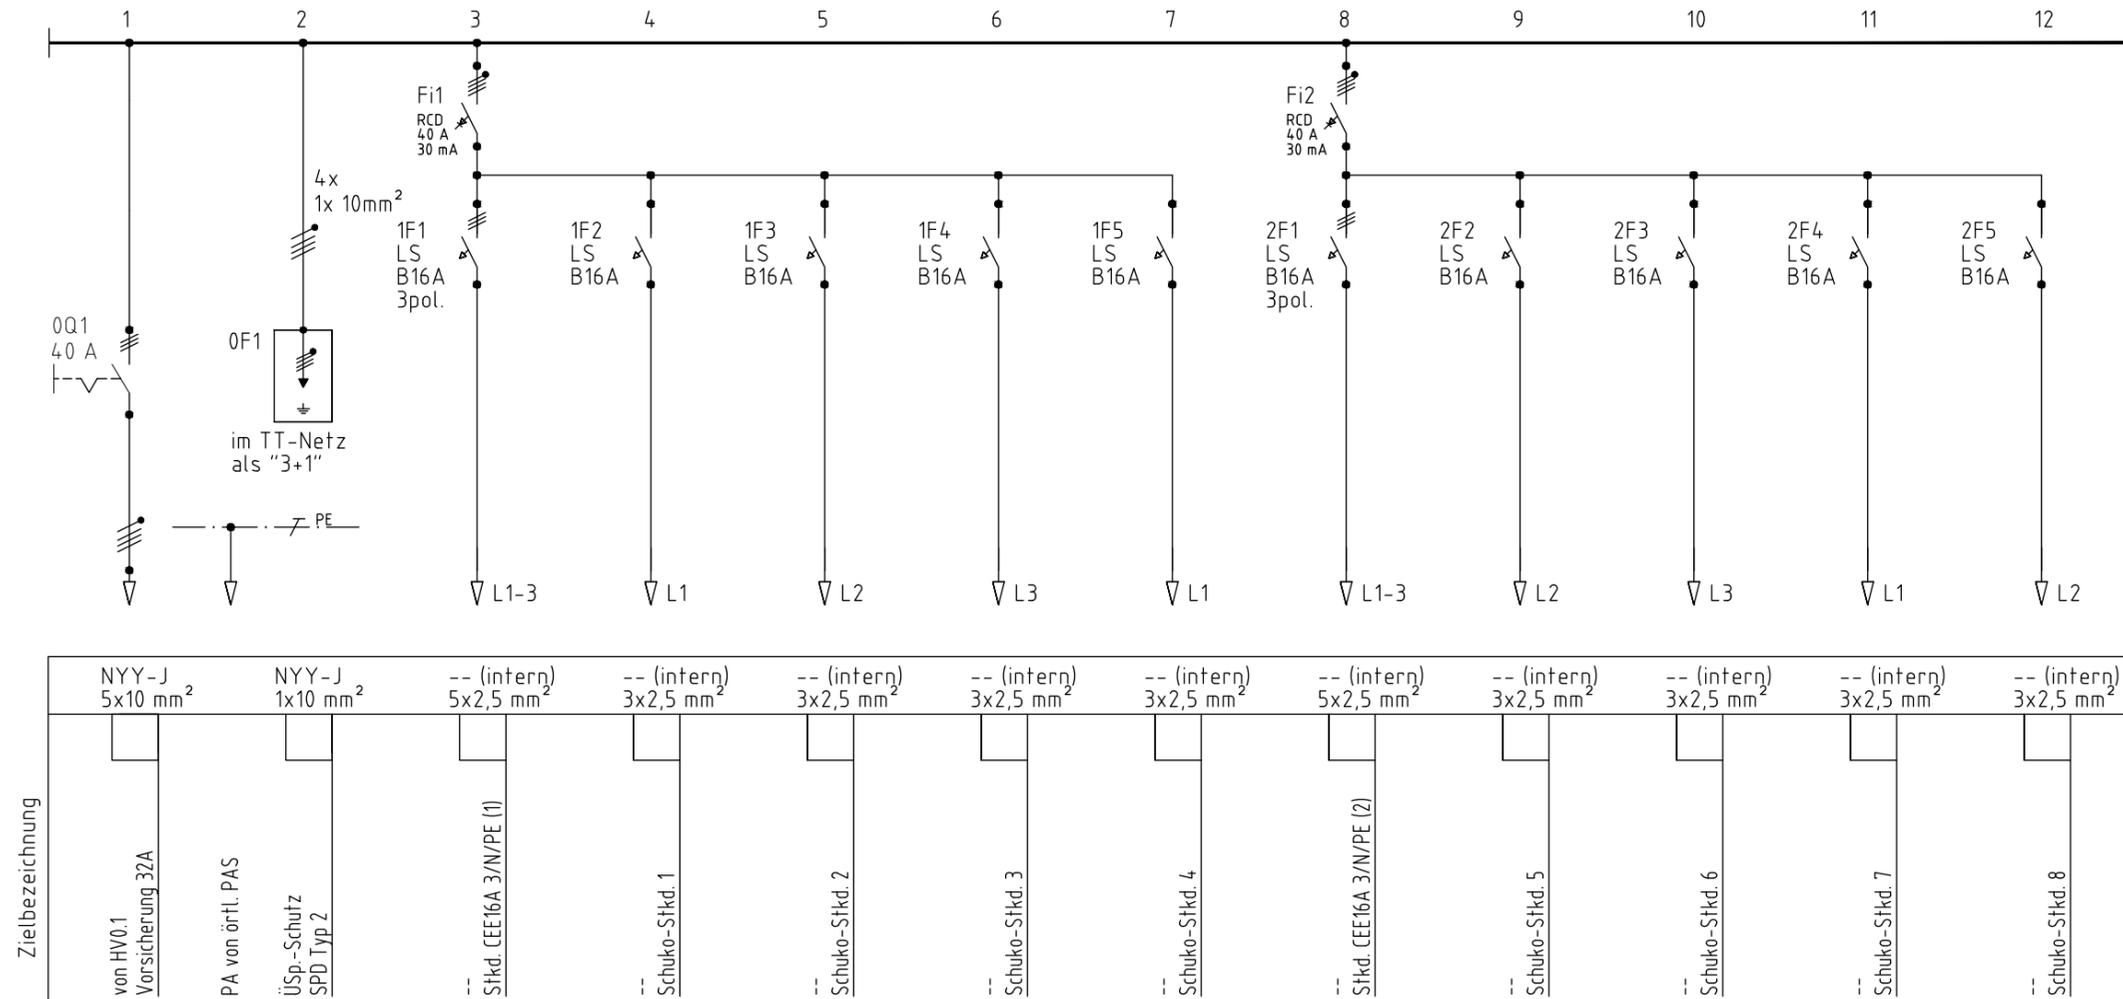

Wolkenobservatorium Schmücke

98528 Suhl | Gem. Goldlauter-Heidersbach Flur 3 | Flurst. 44/10

projekt

Leibnitz-Institut für Troposphärenforschung e.V.

c/o Planungsgesellschaft Steiner+Palme mbH | Schleusinger Str. 5 | 98527 Suhl

bauherr

Übersichtsschema Unterverteilung UV.08 - Dach

Ausführungsplanung

planinhalt

48-AP-EA-ÜS

plannummer + index

--

maßstab

15.05.2025 / sc

datum

Ingenieurbüro Schoß

Gebäudetechnik und Lichtenanwendung

Sperberring 9 | 98693 Ilmenau-Oberpörlitz

Tel. +49 3677 840392 | Fax +49 3677 844641

email raik.schooss@gmx.de

E
Gewerk