

**Antwort auf eine Bieteranfrage bei der Öffentlichen Ausschreibung „Sanierung des Daches des Rathauses in Zittau, 1. Bauabschnitt, Los 2: Dachabdichtungsarbeiten“, Vergabenummer: 034\_ZIT\_02-2025-0042**

Sehr geehrte Damen und Herren,

zur oben genannten Ausschreibung haben uns zwei Fragen eines Bewerbers erreicht, die wie folgt lauteten:

1. Wo ist der Aufstellort Mobilkran und Abfallcontainer (Skizze, Lageplan)?
2. Wie soll die Schutzwand unter Position 02.03.0020 aussehen (Skizze)?

Als Antwort auf diese Fragen haben wir dieser Nachricht zwei Pläne beigefügt.


Mit freundlichem Gruß



i.A. Stegmann  
Vergabebüro

Stadtverwaltung Zittau  
Bauamt  
Vergabe / Abwasser  
Postfach 1458  
02754 Zittau

Anlage: 2 Pläne

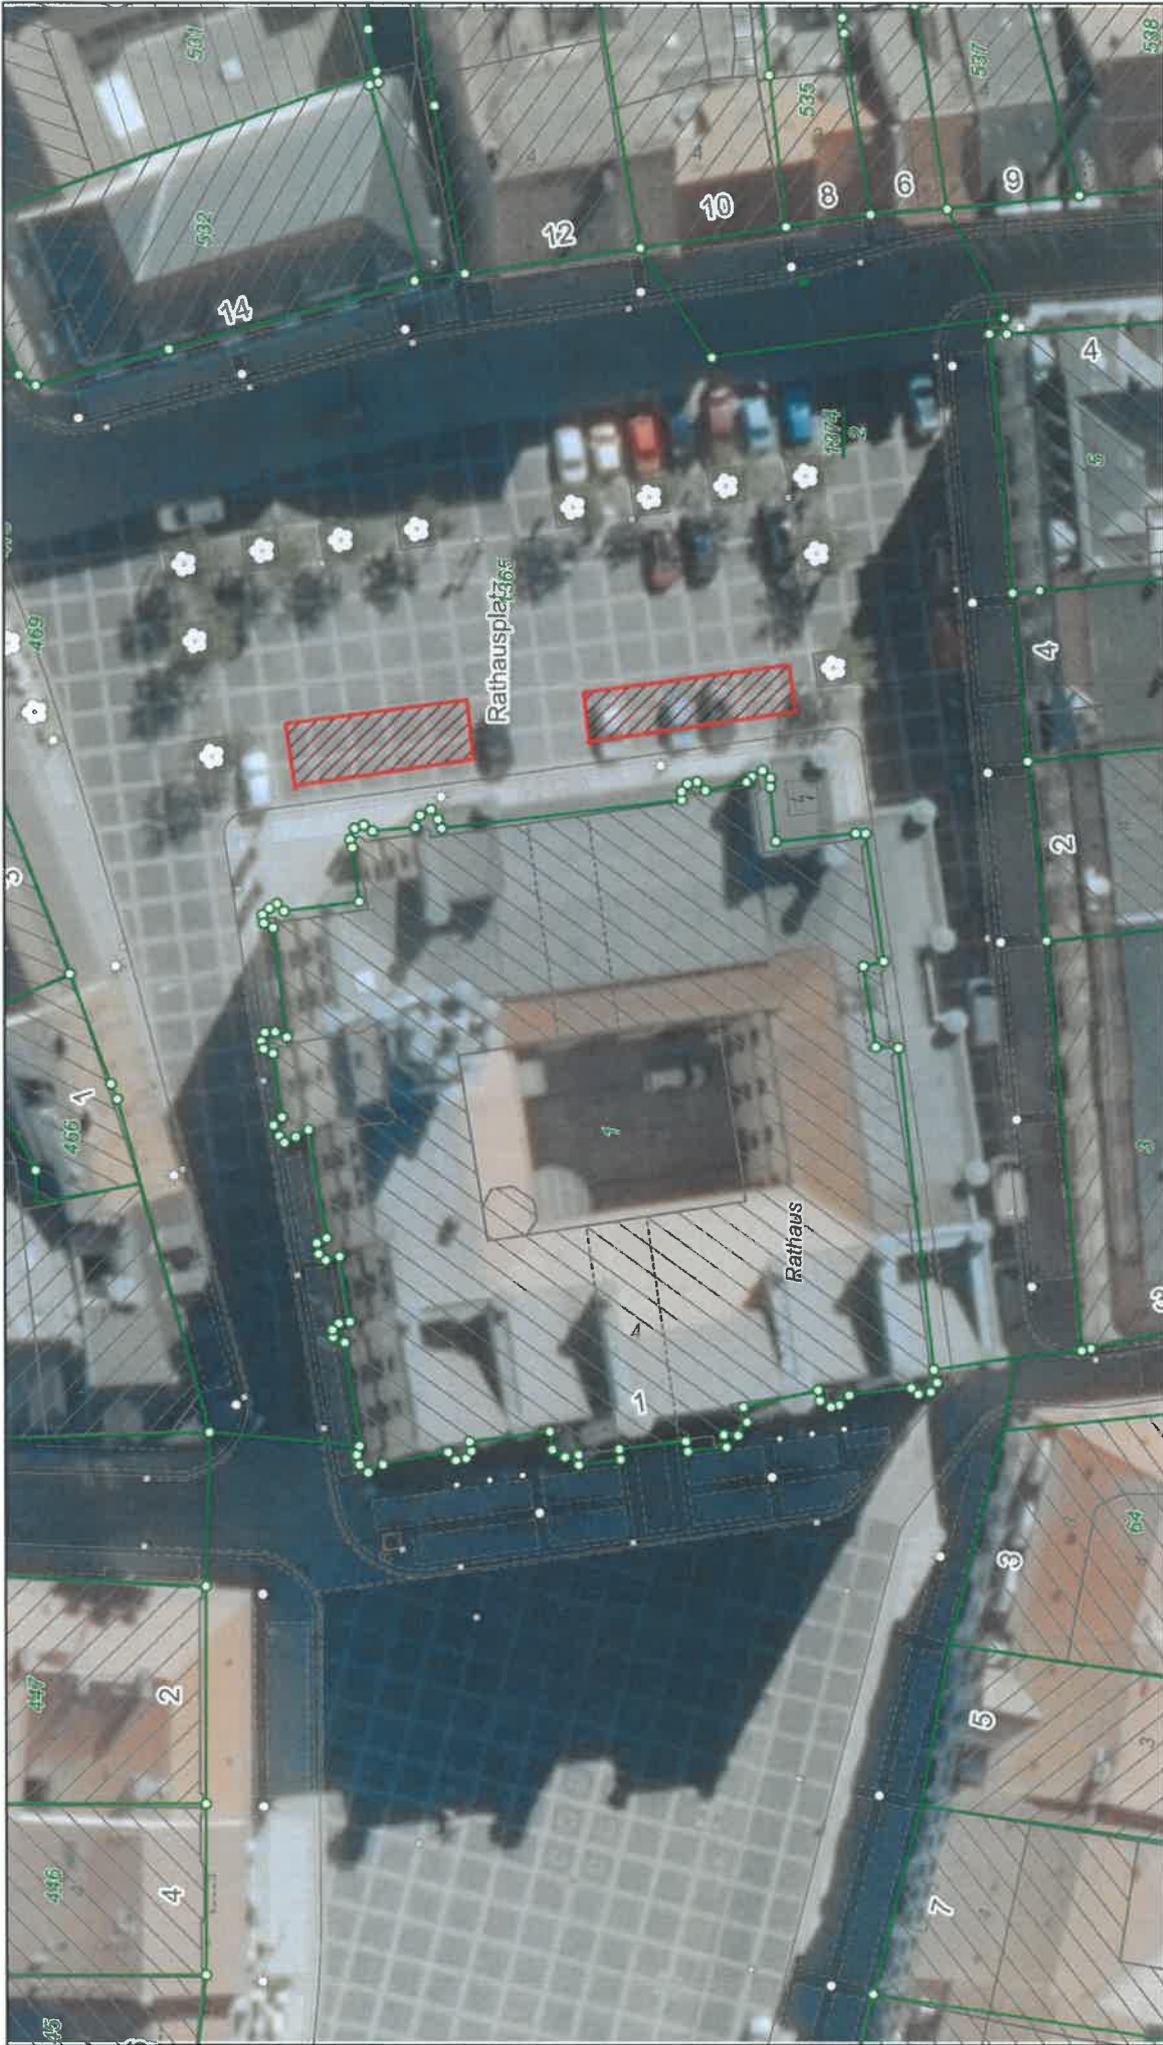

## Stadtverwaltung Zittau

Maßstab 1:500


Datum 03.06.2025

Die dargestellten Daten dienen der Information und besitzen keine Rechtsverbindlichkeit.  
 © Stadt Zittau © GeoSN, dl-de/by-2-0 © Bundesamt für Kartographie u. Geodäsie  
 © Landkreis Görlitz © Sächs. Landesamt für Umwelt, Landwirtschaft und Geologie



Lageplan mögliche BE-Flächen

## Dachsanierung - Rathaus Zittau

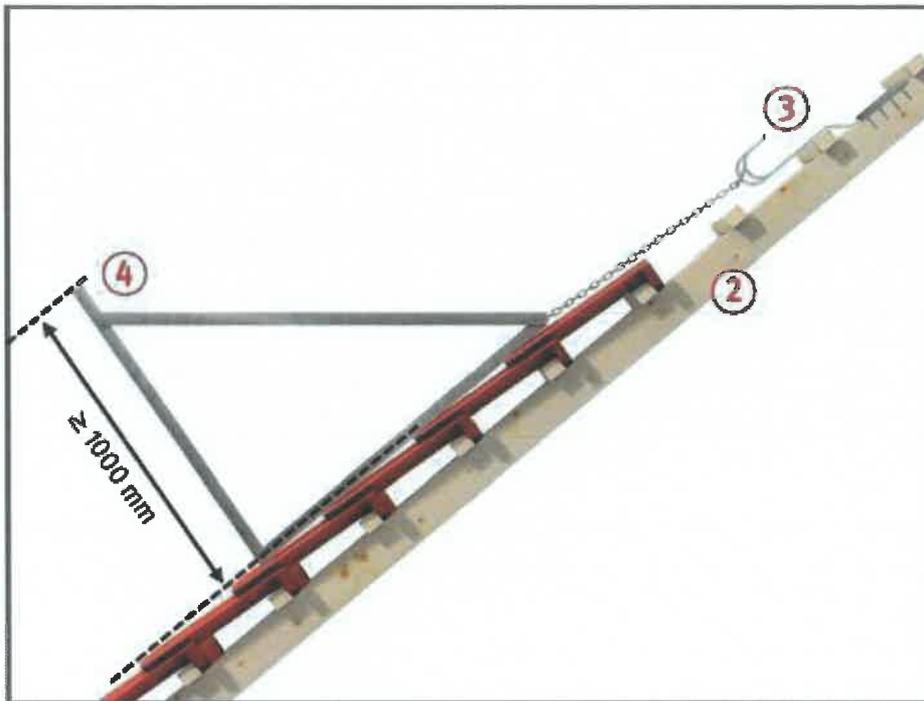

Pos. 02.03.0020 / Dachschutzwand