




- Legende
- Planung:
- Prunus cerasifera 'Nigra'
 - Grünflächen - Gesamt 82,4 m²

- Planung Straßenbau
- Hochbord
 - Rundbord
 - Tiefbord

Pflanzliste

Art	Grünstreifen	BS1	BS2	Gesamt
	41,5 m²	12,4 m²	28,5 m²	82,4 m²
Gerüstbildner				
Phlomis russeliana	26	8	14	48
Festuca mairei	16	4	8	28
Begleitstauden				
Achillea filipendulina 'Walter Funcke'	33	10	17	60
Anaphalis triplinervis 'Silberregen'	33	10	17	60
Aster novae-angliae 'Purple Dome'	33	10	17	60
Calamintha nepeta	33	10	17	60
Salvia nemorosa 'Mainacht'	33	10	17	60
Bodendecker				
Bergenia cordifolia 'Rosi Klose'	69	21	36	126
Geranium sanguineum 'Elsbeth'	69	21	36	126
Euphorbia polychroma	69	21	36	126
Blumenzwiebeln				
Crocus flavus	300	90	160	550
Eranthis cilicica	300	90	160	550
Bäume				
Prunus cerasifera 'Nigra'	0	1	1	2

Pflanzschema
M 1:25

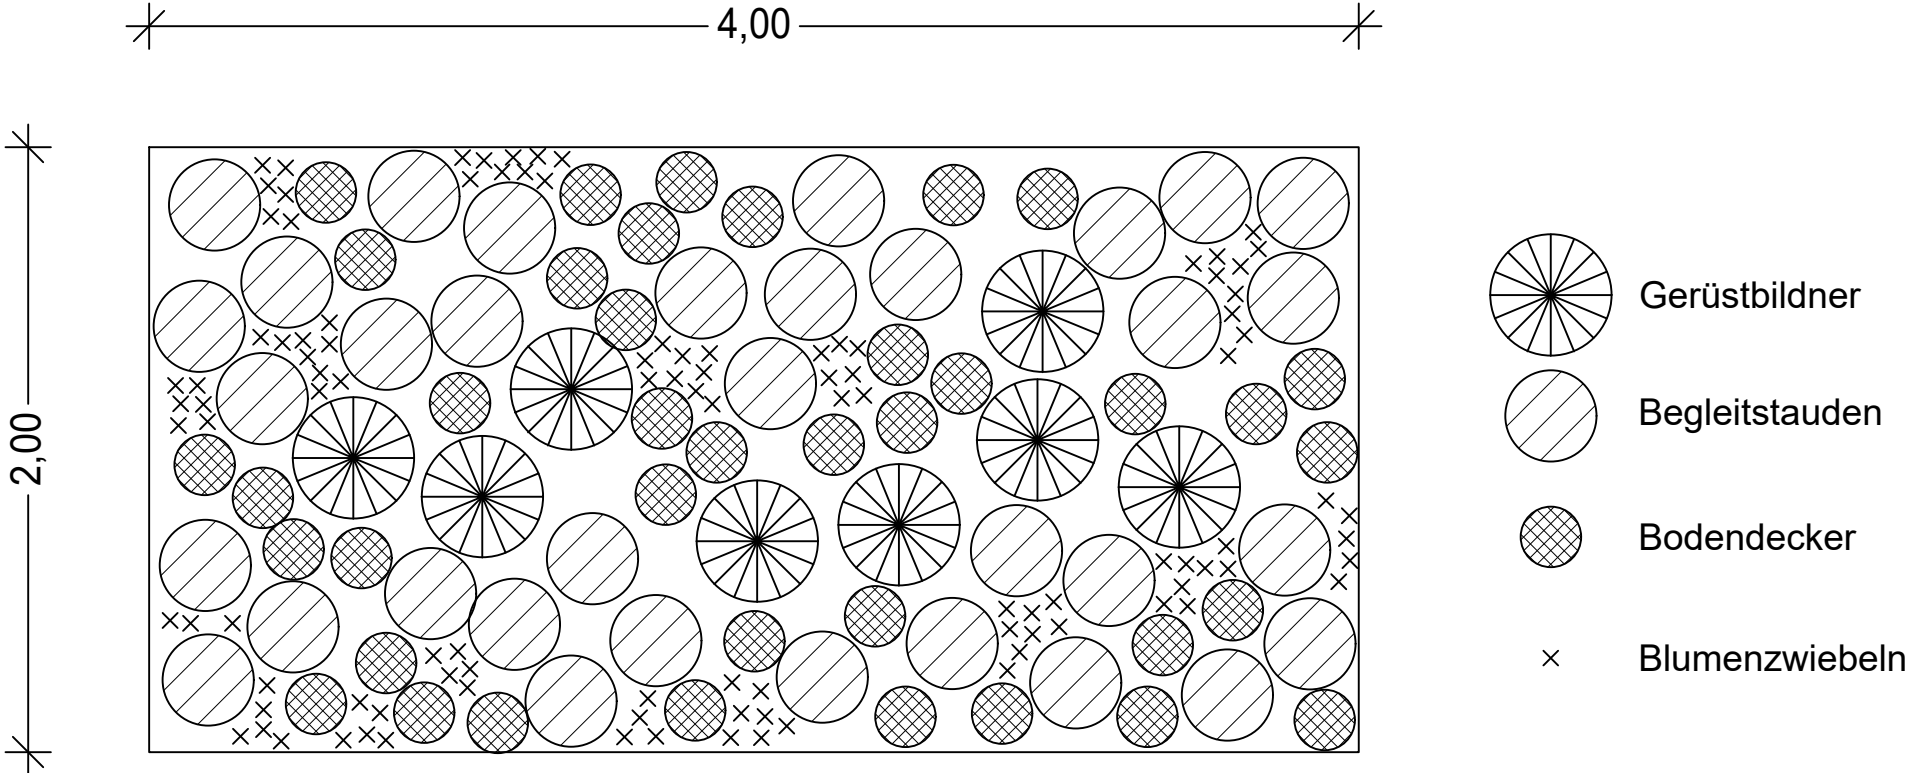

Stadt Schönebeck (Elbe)
Markt 1
39218 Schönebeck (Elbe)

Unterlage / Blatt-Nr.:
16.3 / 1
Maßstab: 1:250
Blattgröße: 765x297

Ausführungsplanung
**Planungsleistungen Straßenbau
St.-Jakobi-Straße
in Schönebeck (Elbe)**

Vermessung:
Datum: 01/2024
Lagestatus: LS 489
Höhenstatus: HS 160

Plandarstellung:

Pflanzplan