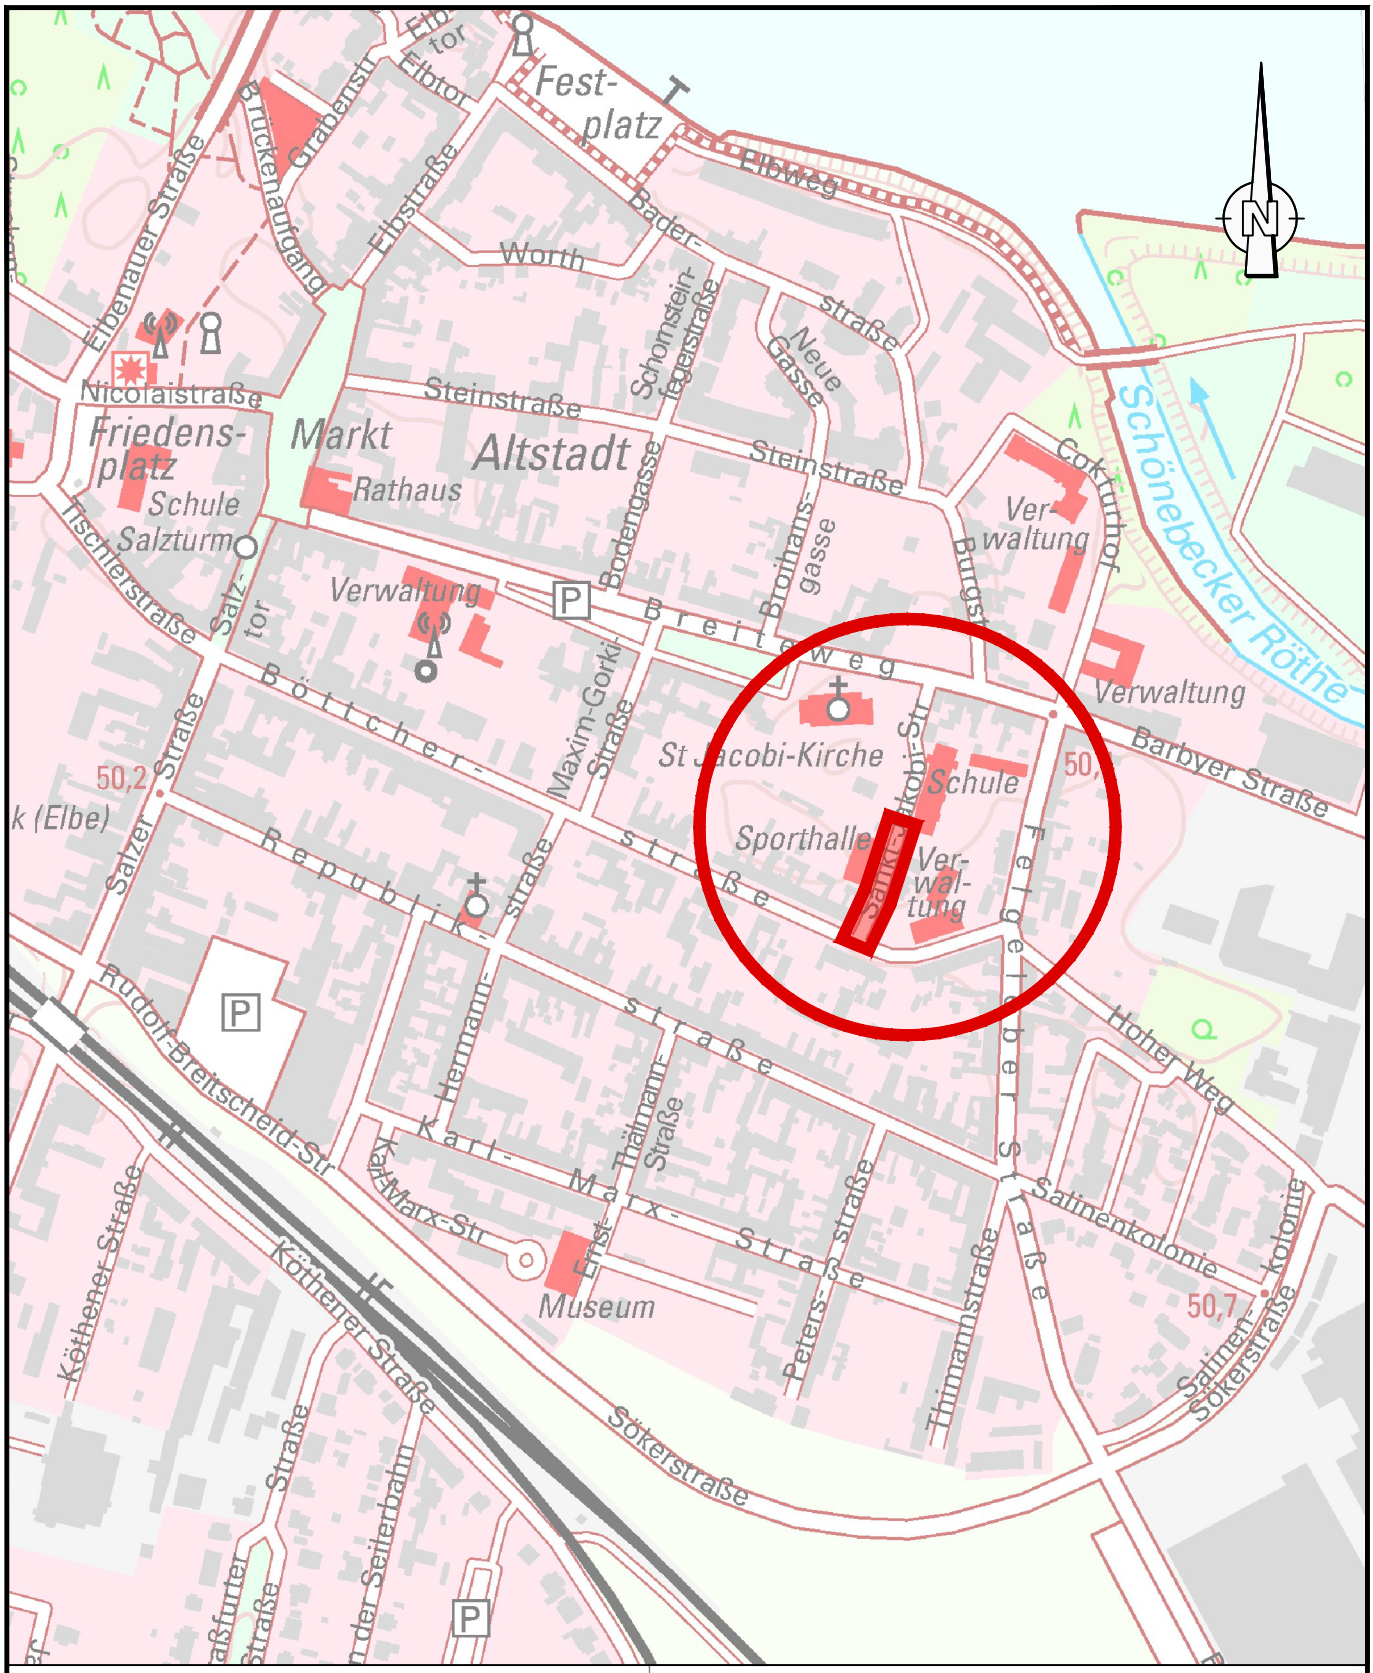

Kartengrundlage:
Topographische Karten DTK10 1:10.000
Herausgeber:
© GeoBasis-DE / LVermGeo LSA; Es gelten die Nutzungsbedingungen des LVermGeo LSA

Unterlage: 7.0 Blatt-Nr.: 1

Stadtwerke Schönebeck

Umverlegung Medien im Zusammenhang mit dem Fahrbahnausbau St.-Jakobi-Straße in Schönebeck (Elbe)

- Übersichtskarte -

Maßstab: 1 : 5.000

Aufgestellt: Magdeburg, Februar 2024

Gesehen:

N:\Projekte-1500\1524\Planung\acad\5_Ausführungsplanung\7-0_Übersichtskarte.dwg