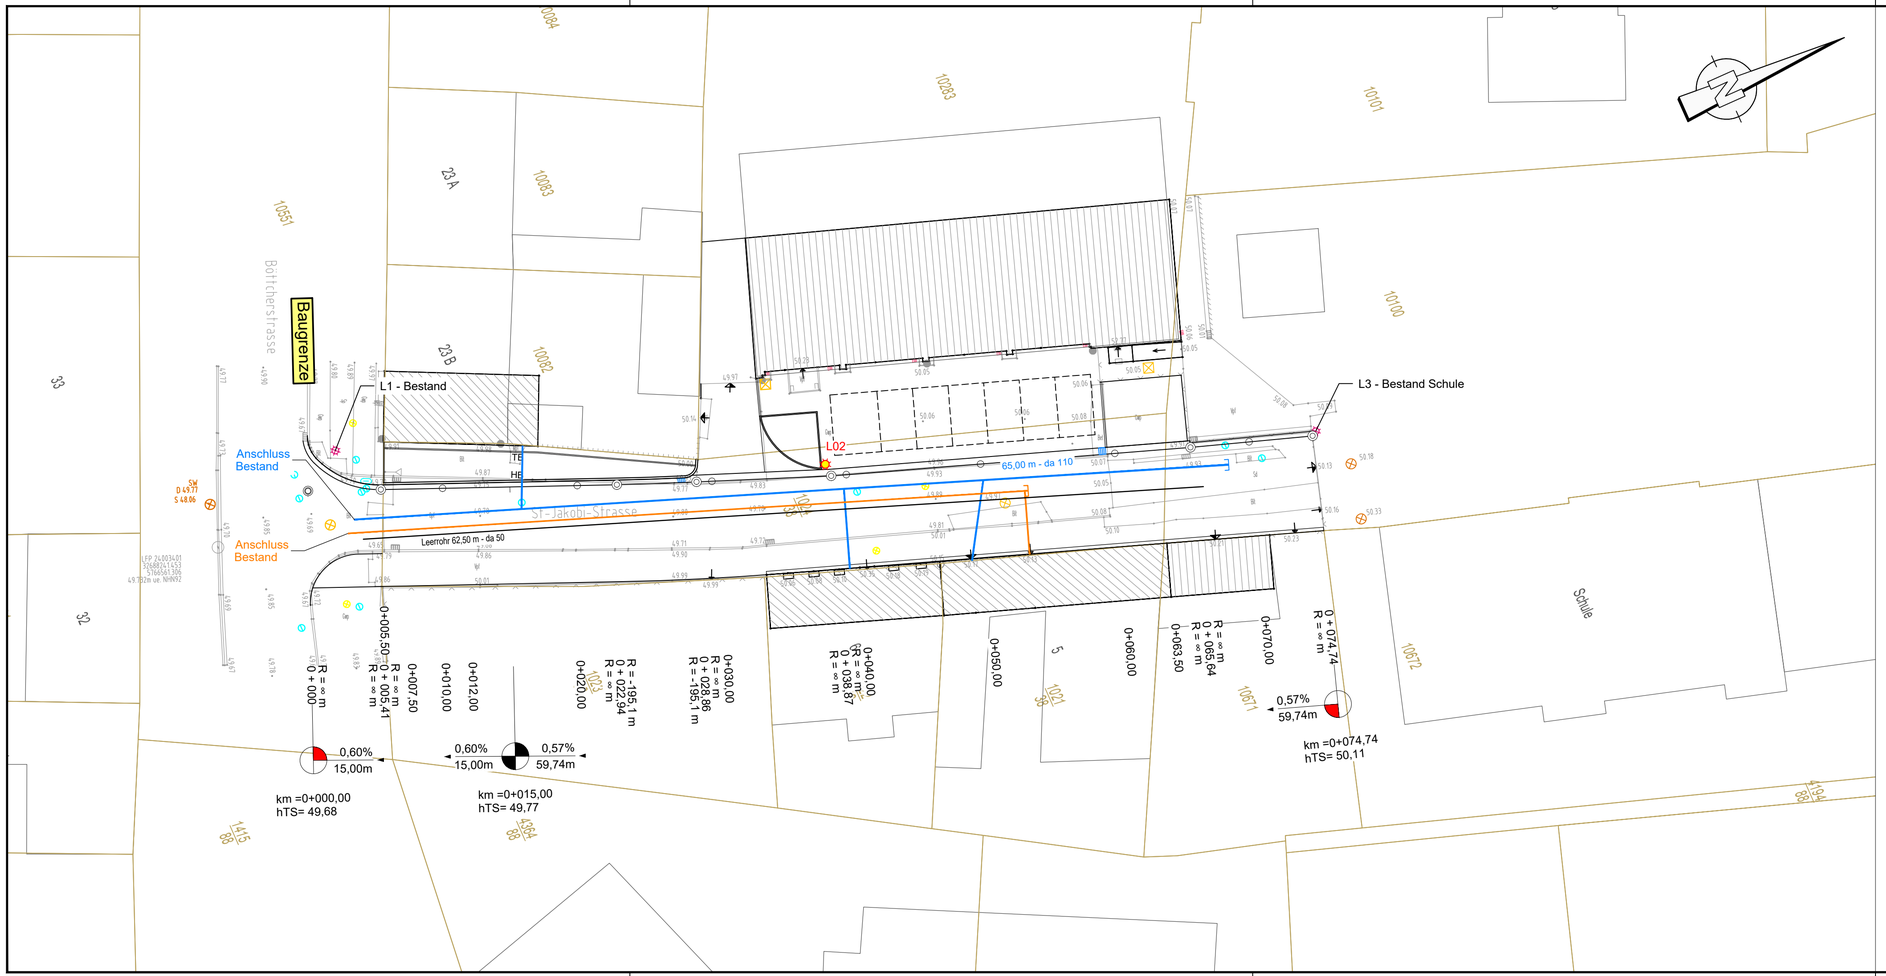

Legende
Planung:

- Trinkwasserleitung
- Gasleitung
- Leerrohr

STADTWERKE SCHÖNEBECK

Stadtwerke Schönebeck GmbH
SWS Gas Wasser
Friedrichsstraße 117
39218 Schönebeck (Elbe)

Unterlage / Blatt-Nr.: 7.1 / 1
Maßstab: 1:250
Blattgröße: 765x297

Ausführungsplanung

Umverlegung Medien im Zusammenhang mit dem Fahrbahnausbau St.-Jakobi-Straße in Schönebeck (Elbe)

Vermessung:
Datum: 01/2024
Lagestatus: LS 489
Höhenstatus: HS 160

Plandarstellung:

Lageplan
Planung

N:\Projekte-1500\1524\Planung\acad\5_Ausführungsplanung\7-1_Lageplan_Planung.dwg