
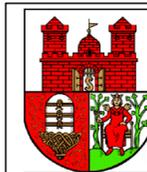


**Straßenquerschnitt
Station 0+012,00**

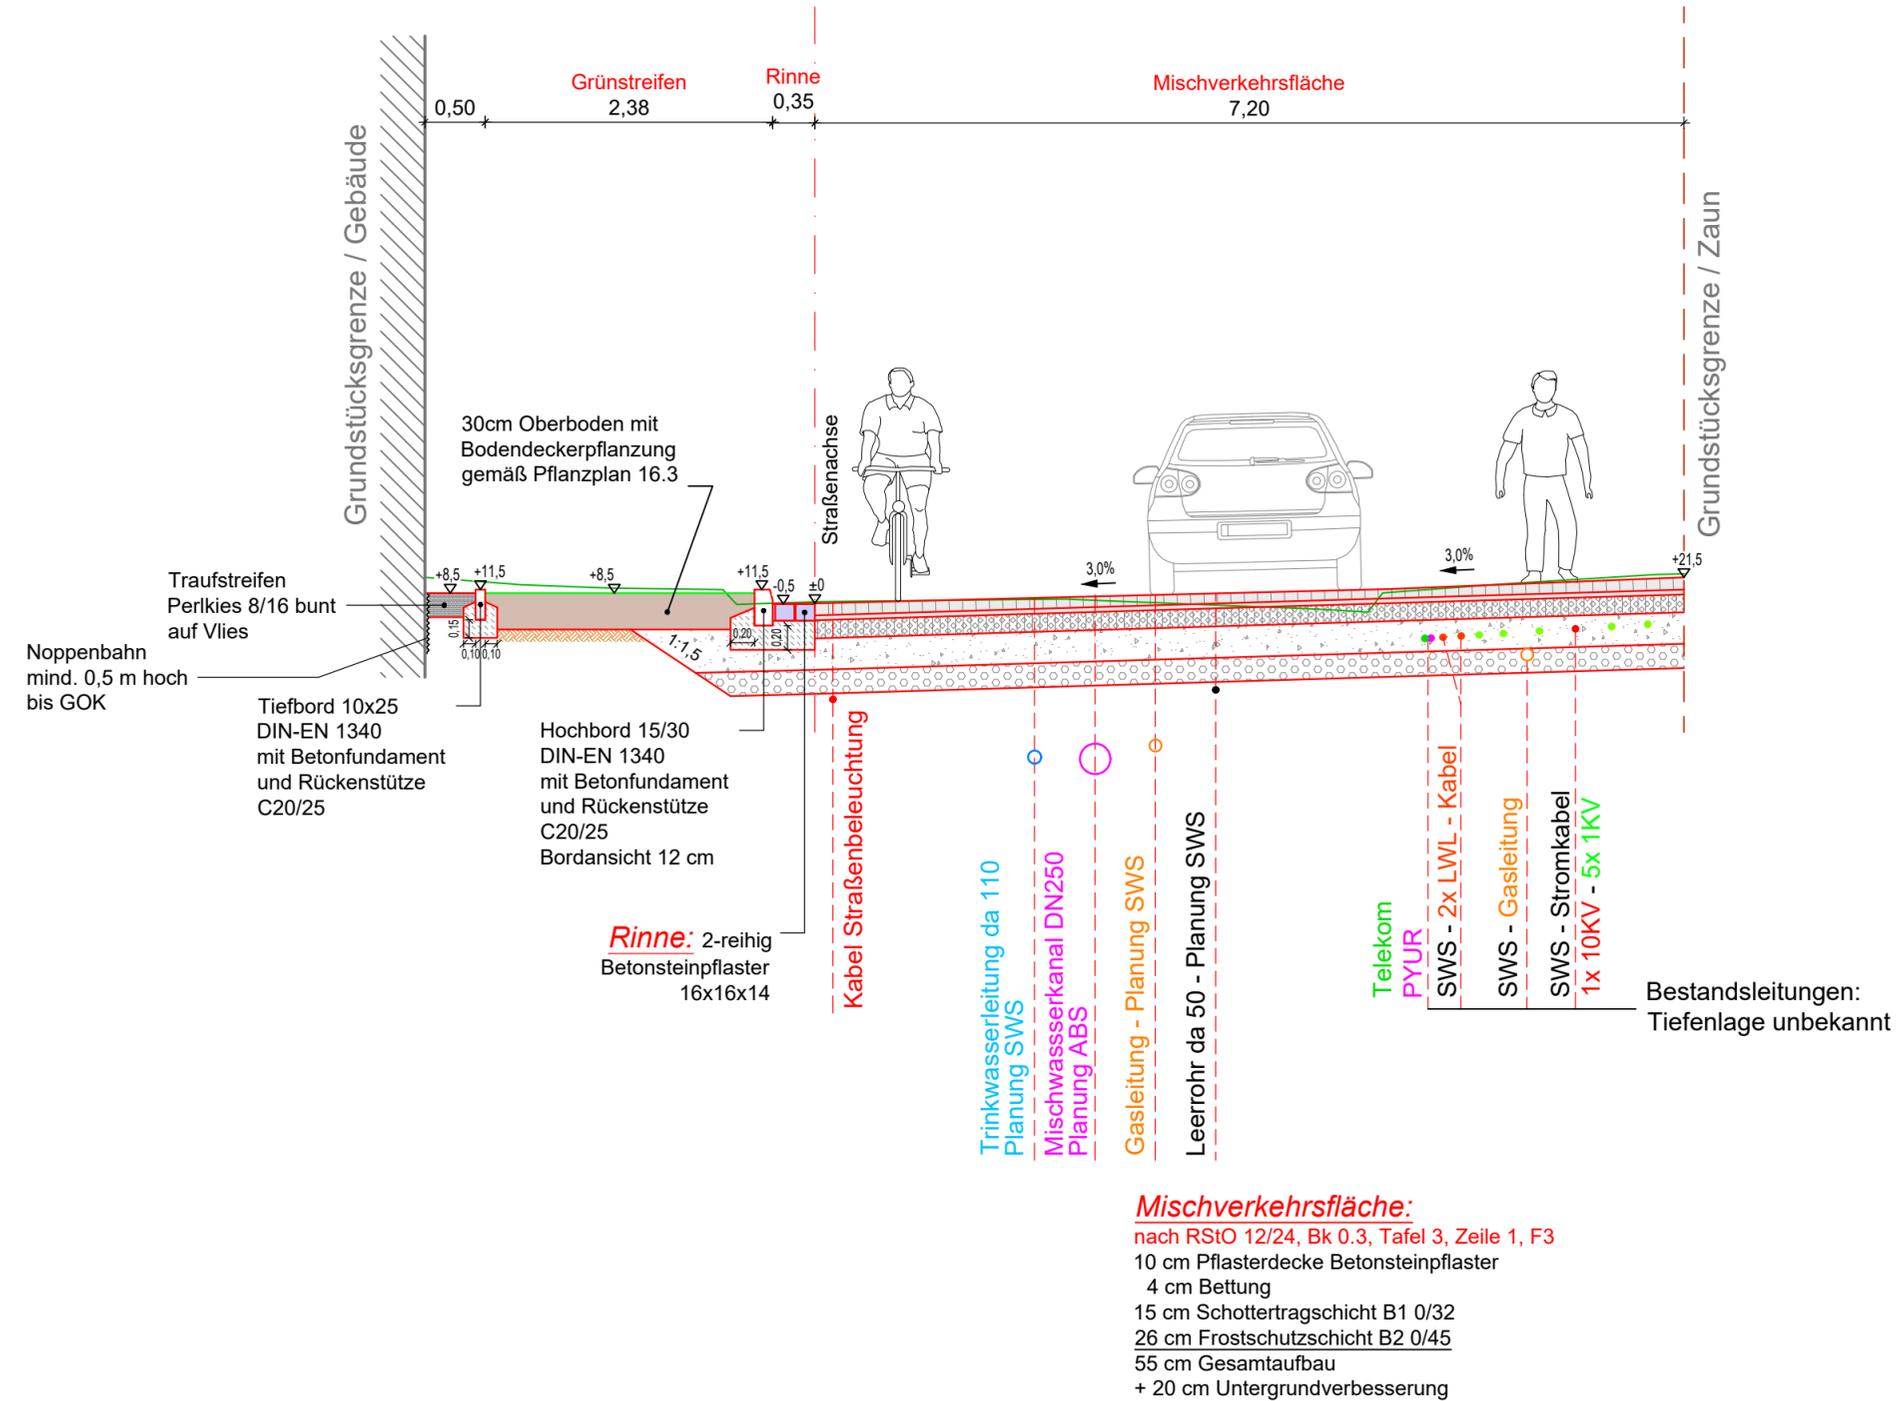

Stadt Schönebeck (Elbe)
Markt 1
39218 Schönebeck (Elbe)

Unterlage / Blatt-Nr.:
14.1 / 1
Maßstab: 1:50
Blattgröße: 580x297

Ausführungsplanung Planungsleistungen Straßenbau St.-Jakobi-Straße in Schönebeck (Elbe)	Vermessung: Datum: 01/2024 Lagestatus: LS 489 Höhenstatus: HS 160
	Plandarstellung: Straßenquerschnitte SQ1 - Station 0+012,00