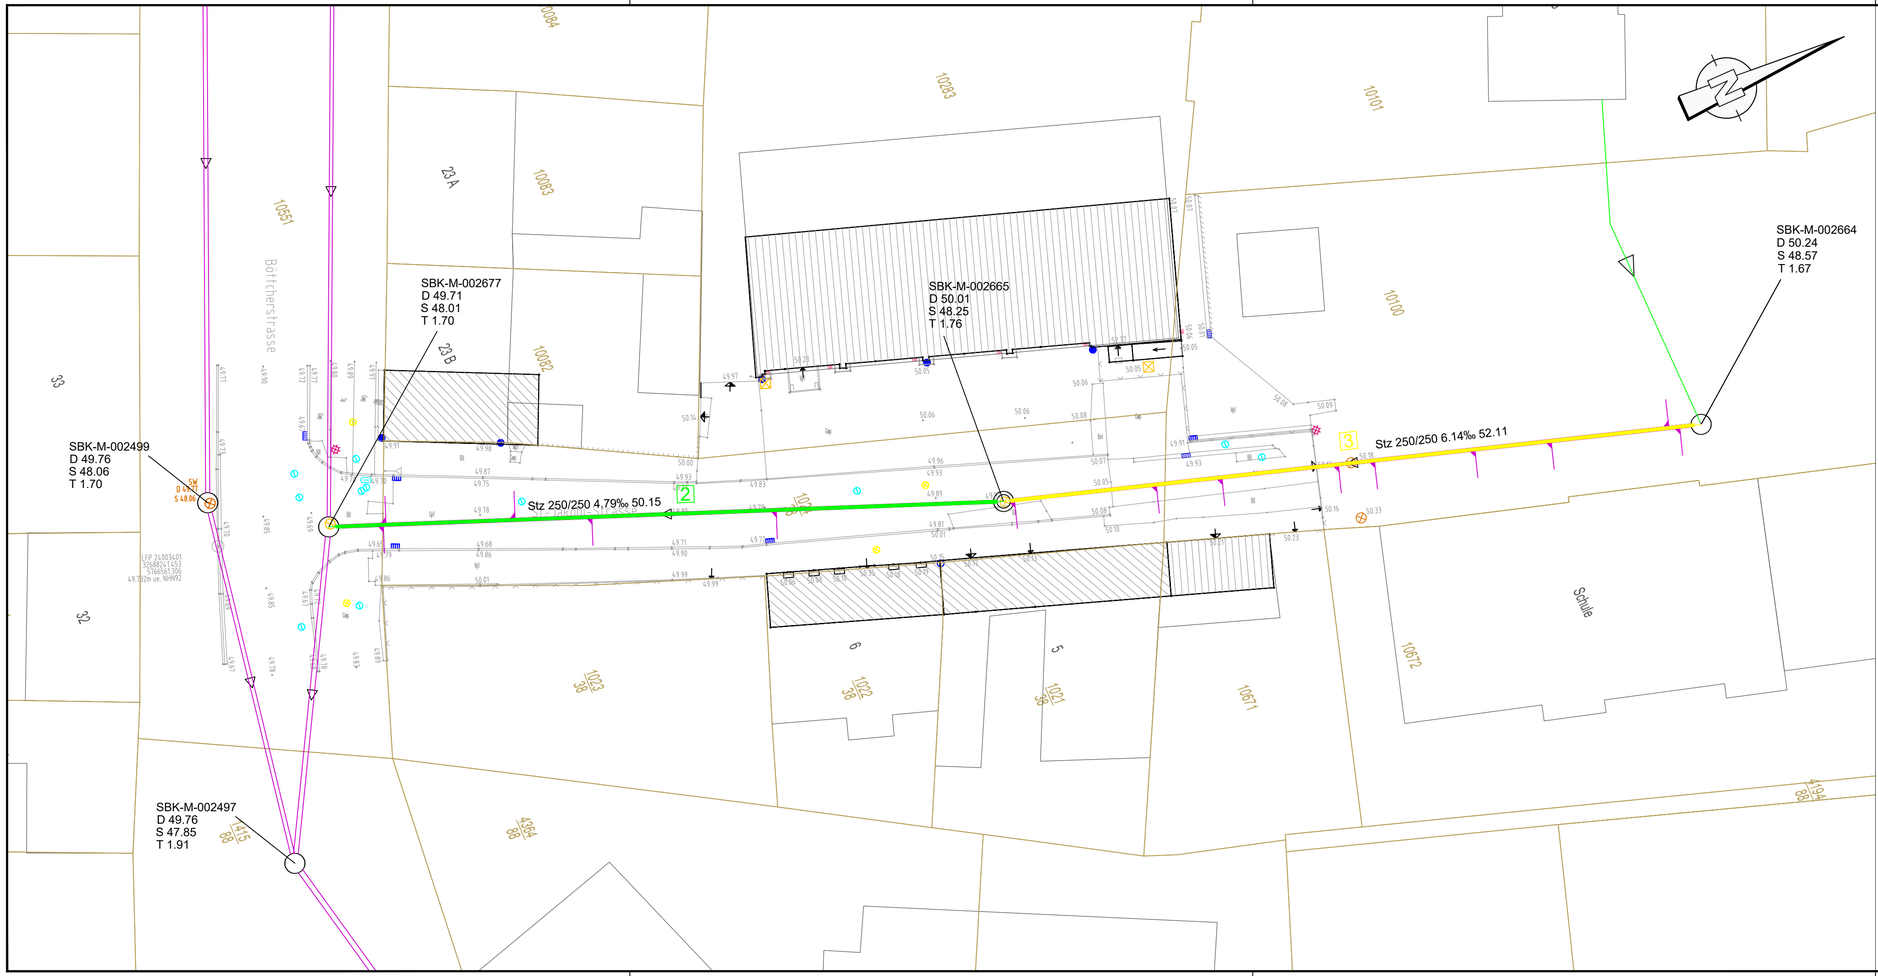

Legende

Bestand:

Mischwasserkanal

000824	Schachtbezeichnung
D 49,94	Deckelhöhe
S 43,79	Sohlhöhe
T 6,15	Schachttiefe
Stz 250/250	Nennweite
6,14 o/oo	Gefälle
52,11 m	Haltungslänge

Schadensklasse	Farbe	Haltung
2		2
3		3

Abwasserentsorgung Schönebeck GmbH

Abwasserentsorgung Schönebeck GmbH
Wilhelm-Hellge-Straße 338
39128 Schönbeck

Unterlage / Blatt-Nr.: 7.5 / 1
Maßstab: 1:250
Blattgröße: 765x297

Ausführungsplanung

Erneuerung / Renovierung Mischwasserkanal im Zusammenhang mit dem Fahrbahnausbau St.-Jakobi-Straße in Schönebeck (Elbe)

Vermessung:
Datum: 01/2024
Lagestatus: LS 489
Höhenstatus: HS 160

Plandarstellung:

Kanalschadensplan

N:\Projekte-1500\1526\Planung\acad\5_Ausführungsplanung\7-5_Kanalschadensplan.dwg