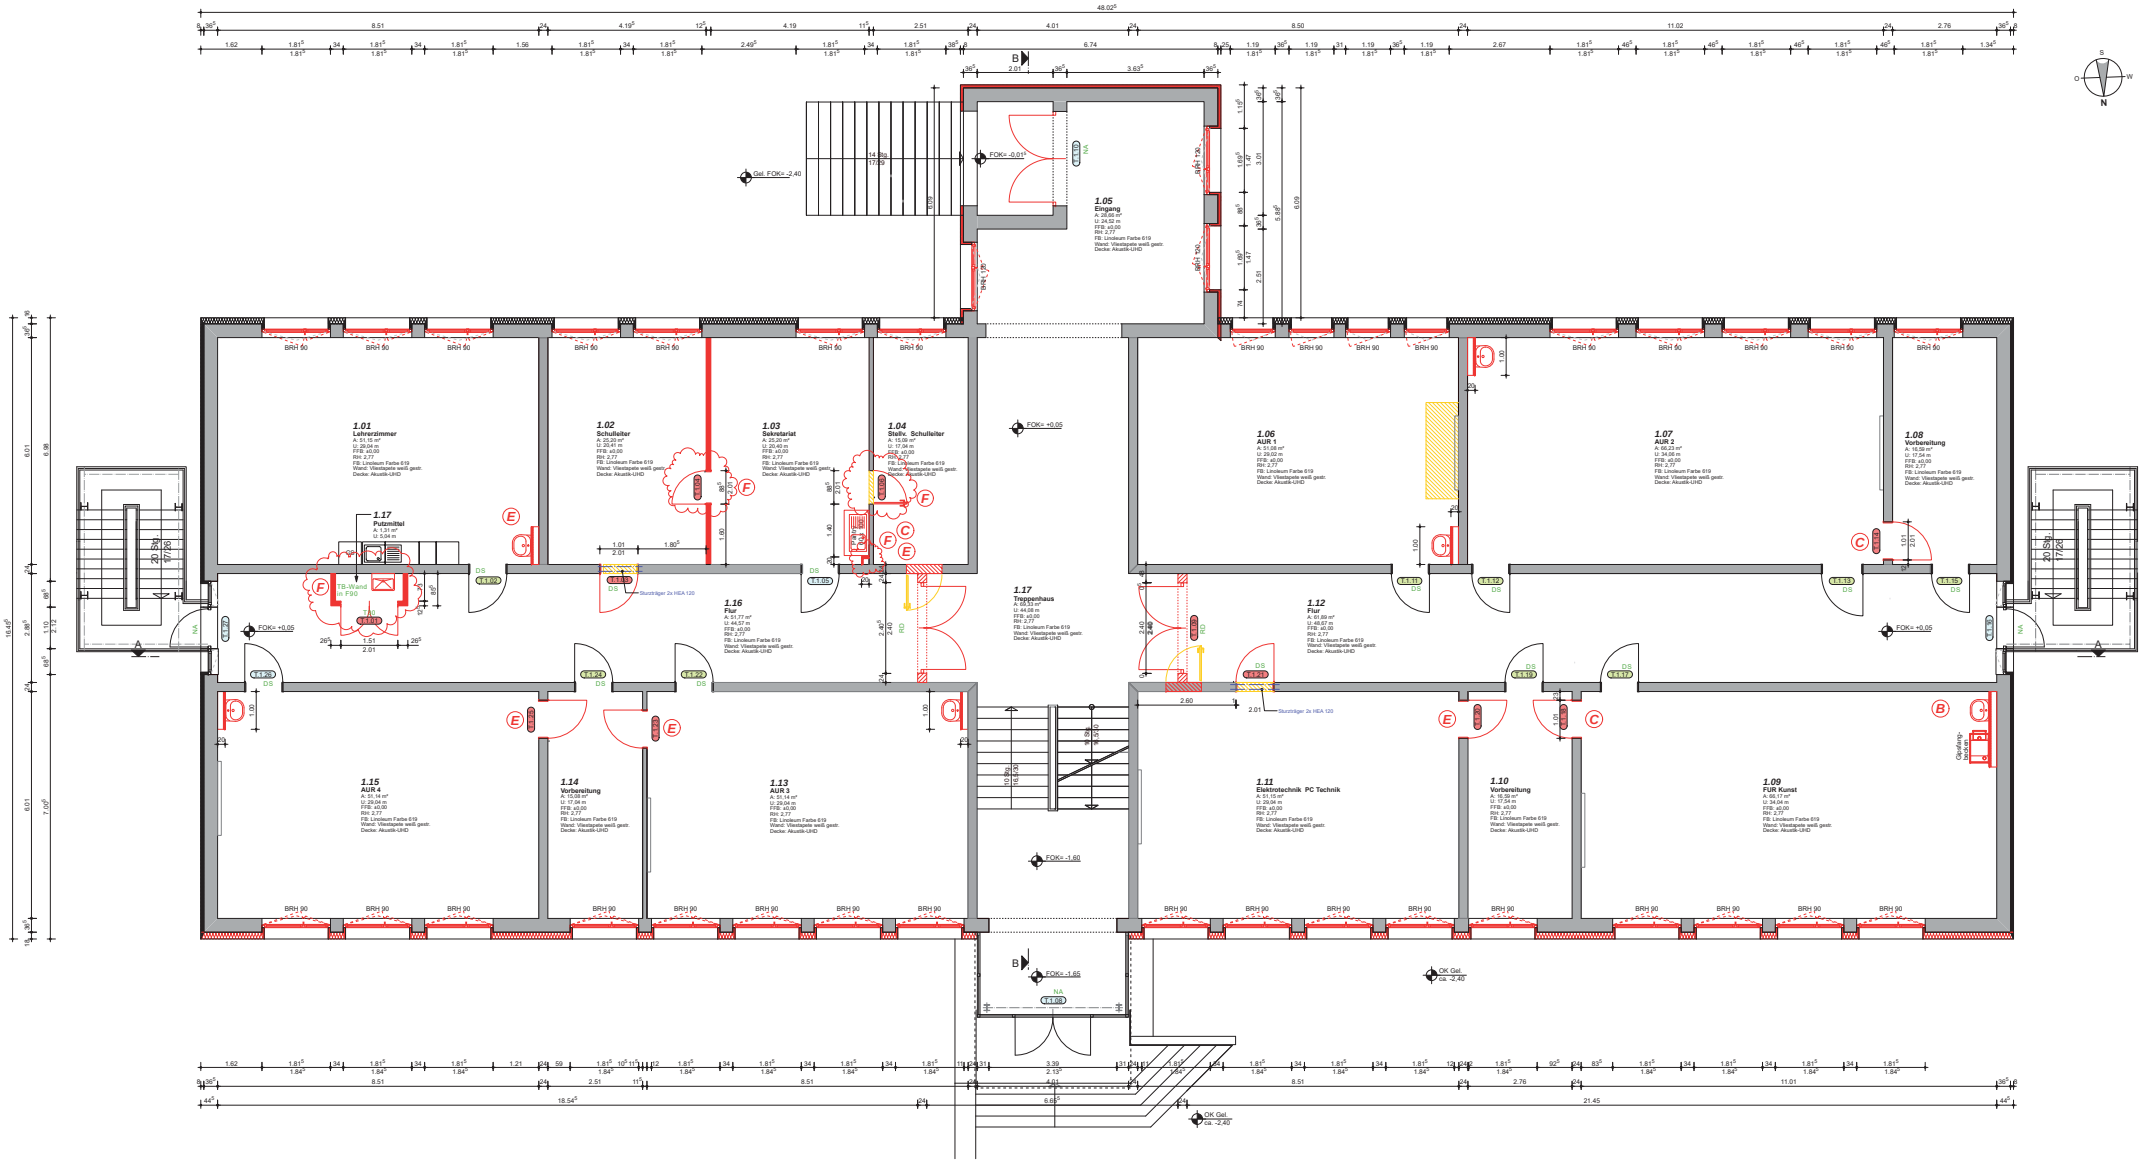

Alle Maße sind von der ausführenden Firma verantwortlich vor Baubeginn zu überprüfen. Herstellerspezifische Maße sind zu überprüfen und gegebenenfalls anzupassen. Die Zeichnungen gelten nur in Verbindung mit der Statik!

Unstimmigkeiten sind mit der Bauleitung abzuklären.

Die Angaben der Brüstungshöhen beziehen sich auf den Fertigfußboden! Die Fensterhöhen sind einschl. Rollladen. Öffnungsmaße sind Rohbauöffnungen.
Alle Flächen sind Grundflächen auf der Basis von Rohbaumaßen, ohne Putzabzug. Außenmaße sind Fertigmaße!

Legende

Höhenbezug: **OKFB EG ±0,00 m = 39,45 m üHN**

- Mauerwerk Bestand
- Mauerwerk Abbruch
- Mauerwerk Neubau
- Stahlbeton
- unbewehrter Beton
- Porenbeton
- Putz, Zement
- Dämmung
- Trockenbauwand
- Vorwand raumhoch
- Wanddurchbruch
- BD Bodendurchbruch
- DD Deckendurchbruch
- Träger
- Pos. Nr. — Positionen statische Berechnung
- Fußboden Oberkante / Rohdecke Oberkante
- BRH / STUK — Höhe ab Fertigfußboden / Sturzhöhe ab Fertigfußboden inkl. Rollladen
- T30 DS — Türen bleiben im Bestand
- T30 DS — Türblatt wird aufgearbeitet
- T30 DS — Abbruch Türen --> neu

Brandschutzanforderung Türen

- DS — dichtschließend
- RD — rauchdicht und selbstschließend
- T30 — feuerhemmend
- N.A. — Notausgangsverschluss
- Änderung im Bezug auf letzten Index

Index	Datum	geändert von	Änderungsbeschreibung
F	13.05.25		R 1.17: TB Wand F90, Tür T30, Türen R 1.03 verschoben, TB Schacht 20/20
E	23.04.25		Tür 20,23,25 neu, Tür 2,11,12,13,15,17,19,22,24 Türblatt aufarbeiten
			Sanitärobjekte lt Planung Conplan v 16.4.25 angepasst
D	27.03.25		Erneuerung der Fenster Hofseite & 8cm Wärmedämmung an Anbau
C	26.03.25		WB R.1.01 entfällt, Bestandsschiebetüren gegen Drehtüren getauscht, WB gegen Pantry getauscht
B	04.03.25		Sanitärobjekte lt Planung Conplan v 19.2.25 angepasst
A	13.02.25		Waschbecken R.1.11 entfernt, Raum-Nr. 1.17 Putzmittel ergänzt

Änderungsliste

Gebäude / Bauteil: BA 2, BA 1

Bauherr:
Landkreis Stendal
Hospitalstraße 1-2
39576 Hansestadt Stendal

Architekt:

Maßstab: 1:50

Objekt:
Sanierung Sekundarschule
Friedrich-Ebert-Straße 19, 39596 Goldbeck

Gemarkung: Goldbeck | Flur: 2 | Flurstück: 387

Freigabe Bauherr: | Freigabe Architekt:

Planungsphase: **Ausführung** | Änderungsindex: F

Planbezeichnung:
Grundriss Erdgeschoss

Projektnummer: 2022-30 | Blattnummer: 02 | Blattgröße: A0

erstellt am: 28.10.2024

Dateiname / Pfad: C:\Users\Admin\OneDrive\Dokumente\01 SKS Goldbeck\02 - Arbeitsordner\01 - CAD\1 - Ausführungsplanung\EG\02-GR-EG.dwg

Die Vervielfältigung oder Wiederverwendung dieser Zeichnung ganz oder teilweise ist ohne Einverständnis des Verfassers nicht gestattet.