


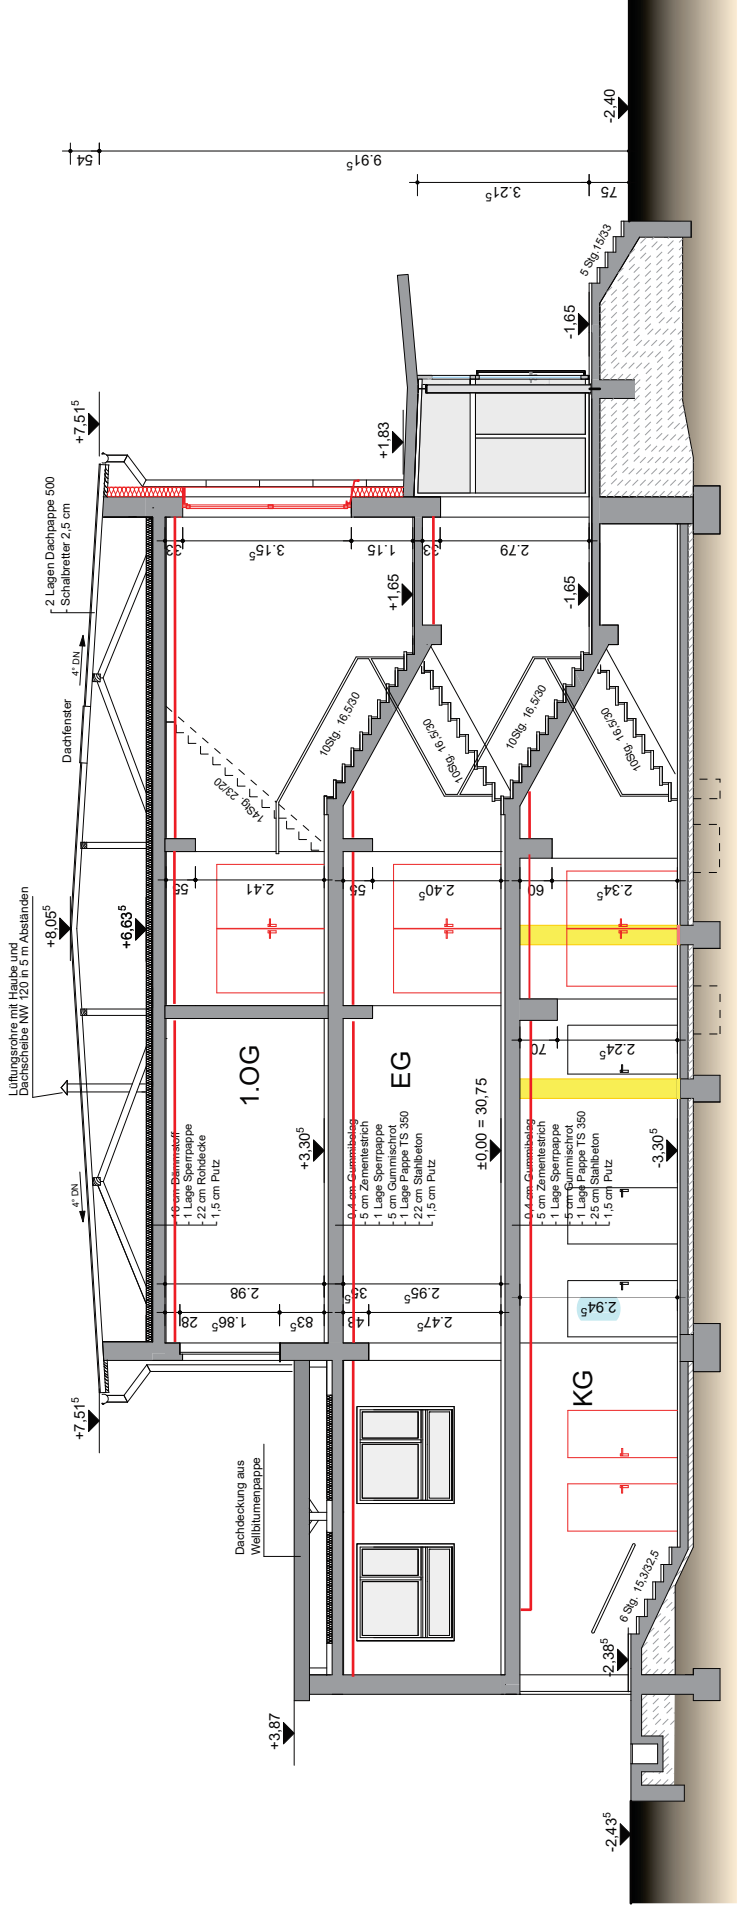

Alle Maße sind von der auszuführenden Firma verantwortlich vor Baubeginn zu überprüfen.
Herstellerspezifische Maße sind zu überprüfen und gegebenenfalls anzupassen.
Die Zeichnungen gelten nur in Verbindung mit der Statik!

Unstimmigkeiten sind mit der Bauleitung abzuklären.

Index	Datum	geändert von	Änderungsbeschreibung	Index	
			Genehmigungsplanung	Projektsstatus	Index
			Unterschrift Bauherr	Unterschrift Architekt	
			Plandarstellung		
			Schnitt B-B		
			Projektnummer	2022-30	Blattnummer
			Platzausdruck vom	13.12.2023	04
			Bearbeiter		E-Mail:
			Gedruckt von		Maßstab
					1:100
					Format
					A3
			Pfad:		
			O:\Projekte\2022\2022-30 SKS Goldbeck\Zeichnungen\1 - CAD\2 -		
			Bauantrag\2023-12-07.d		
			Gemarkung: Goldbeck		
			Flur: 2	Flurstück: 387	

Die Vervielfältigung oder Wiederverwendung dieser Zeichnung ganz oder teilweise ist ohne Einverständnis des Verfassers nicht gestattet.