Baufeld 1 Phase 1:
(Beispiel Schnitt B)

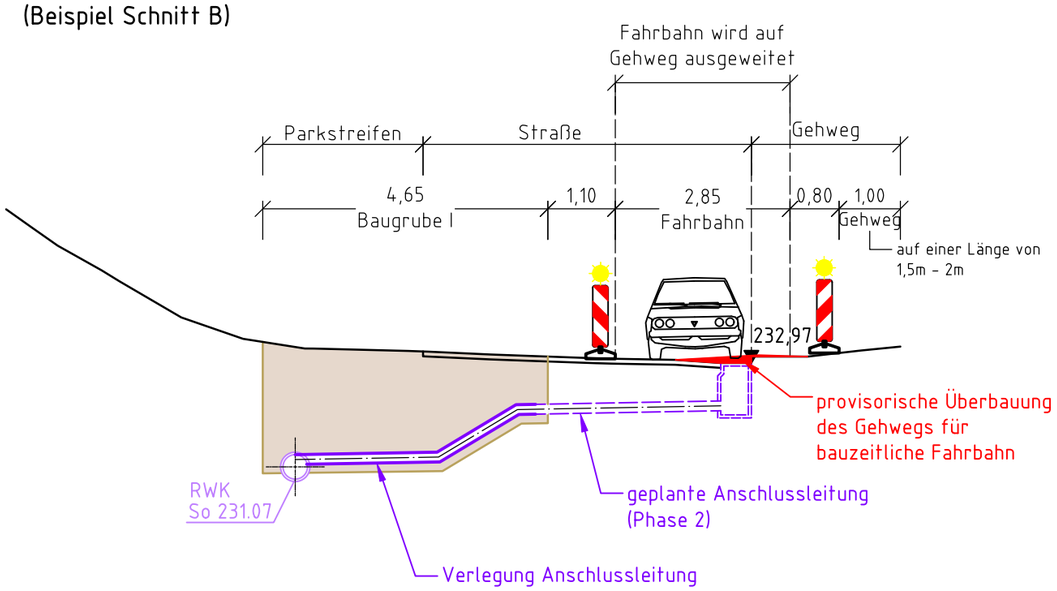

Baufeld 1 Phase 2:
(Beispiel Schnitt B)

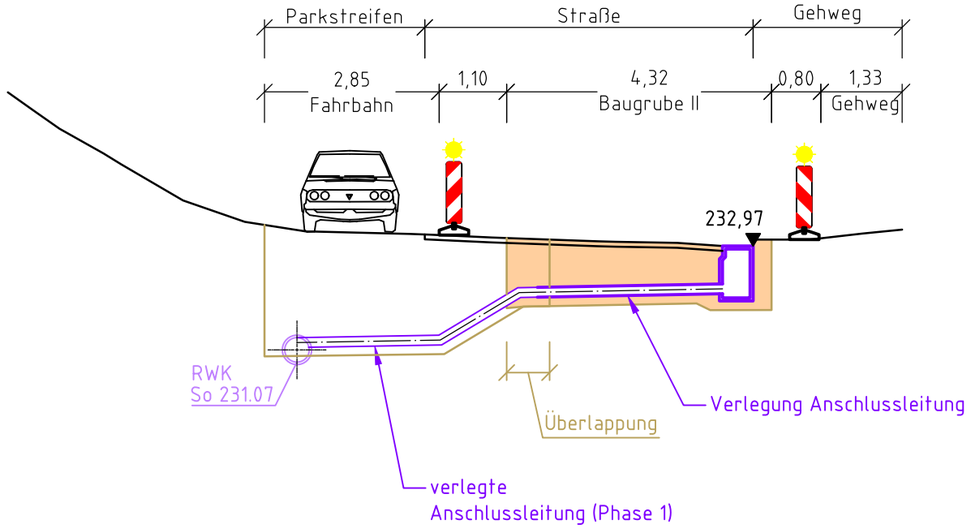

Hinweis:
Außerhalb des Grabenbereichs soll die Restfahrbahn 3,0 m betragen. Die kurzzeitige Einschränkung der Restfahrbahn im direkten Grabenbereich auf 2,85 m ist mit der Verkehrsbehörde abgestimmt.
Nach Fertigstellung der "Überlappungsbereiche" von Graben Phase 1 und Graben Phase 2 sollen die Längsabsperrungen eingerückt werden, damit eine Restfahrbahnbreite von 3,0 m gewährleistet werden kann.

Projekt:
Regenwasserkanäle Winckelmannstraße 44-70 in Bannewitz

Auftraggeber:
Gemeinde Bannewitz
Bannewitzer Abwasserbetrieb
Schulstraße 6
01728 Bannewitz

Auftragnehmer:
Ingenieurbüro für Wasser und Boden GmbH
Turnerweg 6, 01728 Bannewitz
Tel. 035206/397300

Planungsphase:
- Ausführungsplanung -

	Datum:	Name:
Bearb.:	19.05.2025	Arnold
Gez.:	19.05.2025	Kotte/Walter
Gepr.:		
Ursprung:		

Benennung:
Entwurf Verkehrsleitplanung - Beispiel Schnitt B -

Projektnummer IWB: 24134
Maßstab: 1 : 100
Maßangaben: m
Lagebezug: ETRS (UTM 33)
Höhenbezug: mDHHN16
Anlage: 7-5

21.05.2025 / L:\Projekte\Bannewitz\24134 RW-Kanal Winckelmannstraße\05-AP\Zeichnungen\Querschnitte + Details\24134_RW-Kanal Winkelmannstraße_AP_QS.dwg