



Baufeld 2 Phase 1:
(Beispiel Schnitt C)

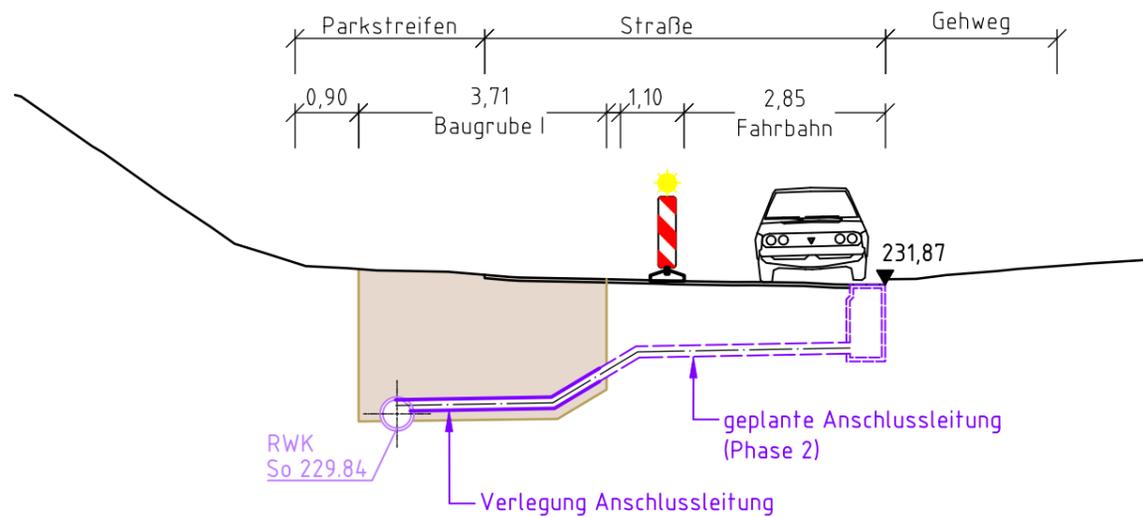

Baufeld 2 Phase 1:
(Beispiel Schnitt C)

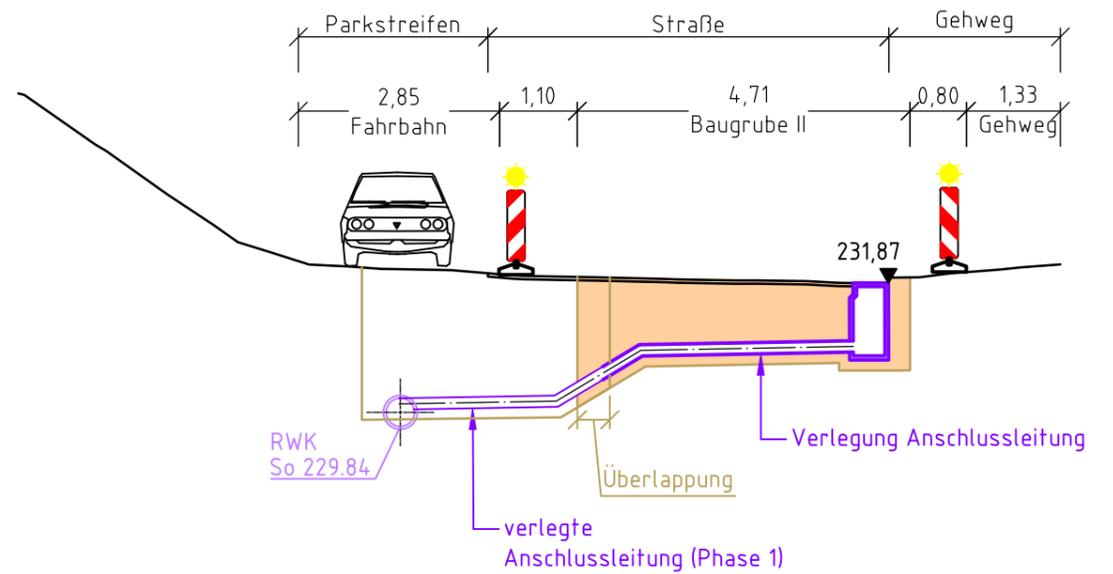

Hinweis:
Außerhalb des Grabenbereichs soll die Restfahrbahn 3,0 m betragen. Die kurzzeitige Einschränkung der Restfahrbahn im direkten Grabenbereich auf 2,85 m ist mit der Verkehrsbehörde abgestimmt.
Nach Fertigstellung der "Überlappungsbereiche" von Graben Phase 1 und Graben Phase 2 sollen die Längsabspernungen eingerückt werden, damit eine Restfahrbahnbreite von 3,0 m gewährleistet werden kann.

Projekt: Regenwasserkanäle Winckelmannstraße 44-70 in Bannewitz		Auftraggeber: Gemeinde Bannewitz Bannewitzer Abwasserbetrieb Schulstraße 6 01728 Bannewitz	
Planungsphase: - Ausführungsplanung -		Auftragnehmer: Ingenieurbüro für Wasser und Boden GmbH Turnerweg 6, 01728 Bannewitz Tel. 035206/397300	
Benennung: Entwurf Verkehrsleitplanung - Beispiel Schnitt C -		Datum: 19.05.2025 Name: Arnold	Projektnummer IWB: 24134
		Maßstab: 1 : 100	
		Maßangaben: m	
		Lagebezug: ETRS (UTM 33)	
		Höhenbezug: mDHHN16	
		Anlage: 7-6	