


21.05.2025 / L:\Projekte\Bannewitz\24_134_RW-Kanal_Winckelmannstraße-AP-LP.dwg

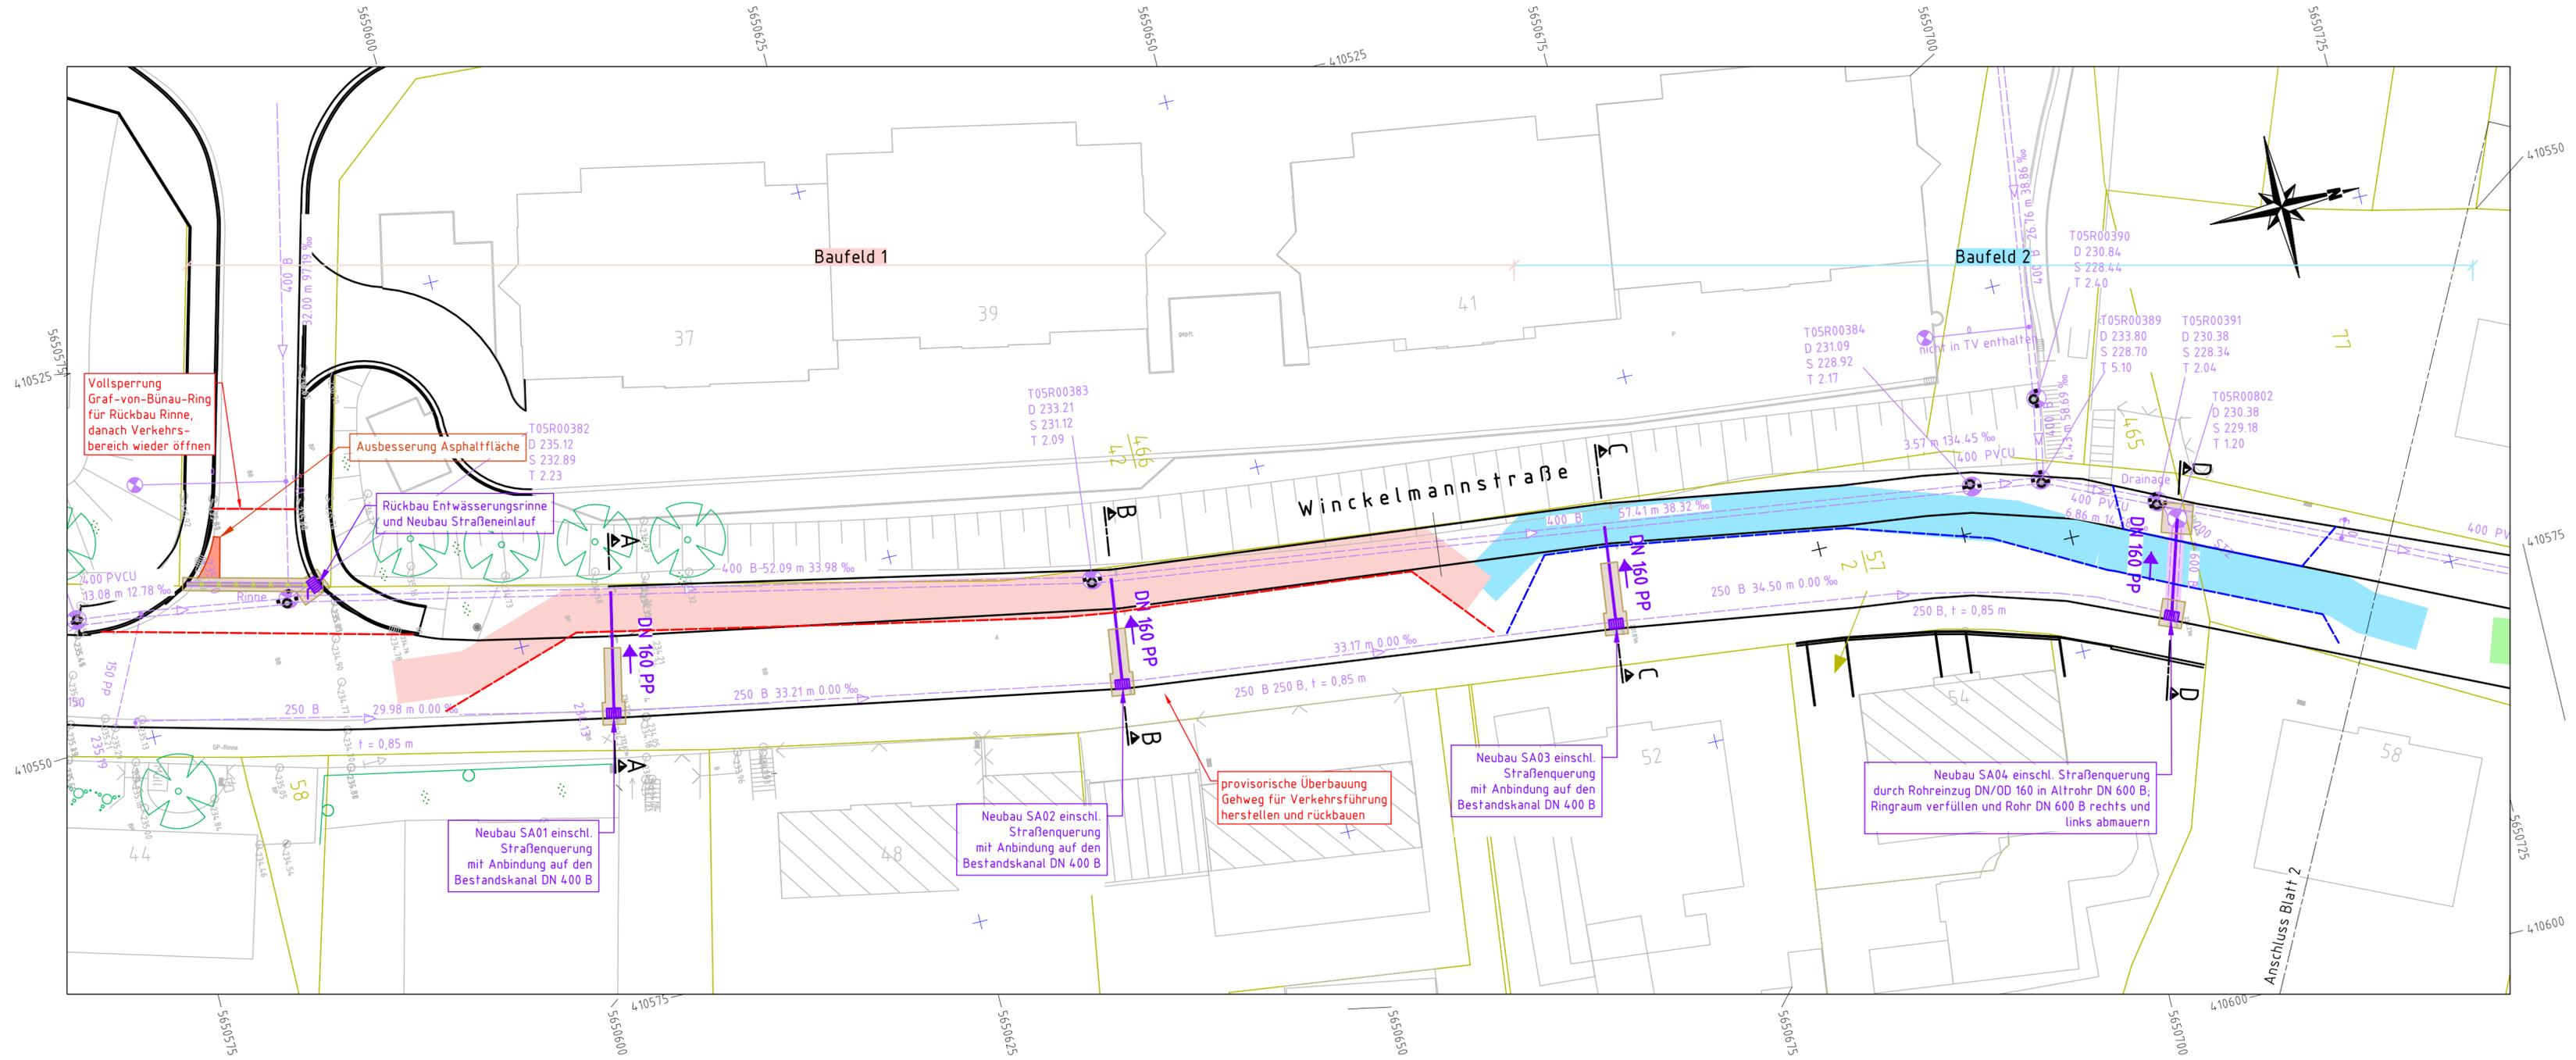


Legende Medien:

- Regenwasserkanal vorh.
- Regenwasserkanal HA vorh.
- Flurstücksgrenzen

Legende Maßnahmen:

- Neubau Regenwasserkanal Rohreinzug
- Neubau Regenwasserkanal offene Bauweise
- Rückbau Rinne
- Längsabspernung zur Fahrbahn Phase 2
- Fahrbahn Baufeld 1
- Längsabspernung zur Fahrbahn Phase 2
- Fahrbahn Baufeld 2
- Baugrube
- Asphaltausbesserung

Blattschnitt:

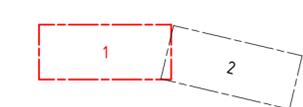

Regenwasserkanäle Winckelmannstraße 44-70 in Bannewitz		Auftraggeber: Gemeinde Bannewitz Bannewitzer Abwasserbetrieb Schulstraße 6 01728 Bannewitz	
- Ausführungsplanung -		Auftraggeber: Ingenieurbüro für Wasser und Boden GmbH Turnerweg 6, 01728 Bannewitz Tel. 035206/397300	
Planungsphase:	Datum:	Name:	Projektnummer IWB:
	19.05.2025	Arnold	24134
Benennung:	Gez.:	Kotte/Wag/Wal	Maßstab:
	19.05.2025		1 : 250
	Ursprung:		Maßangaben:
			ETR5 (UTM 33)
			Höhenbezug:
			mDHHN16
			Anlage:
			7-2