


Schnitt B-B

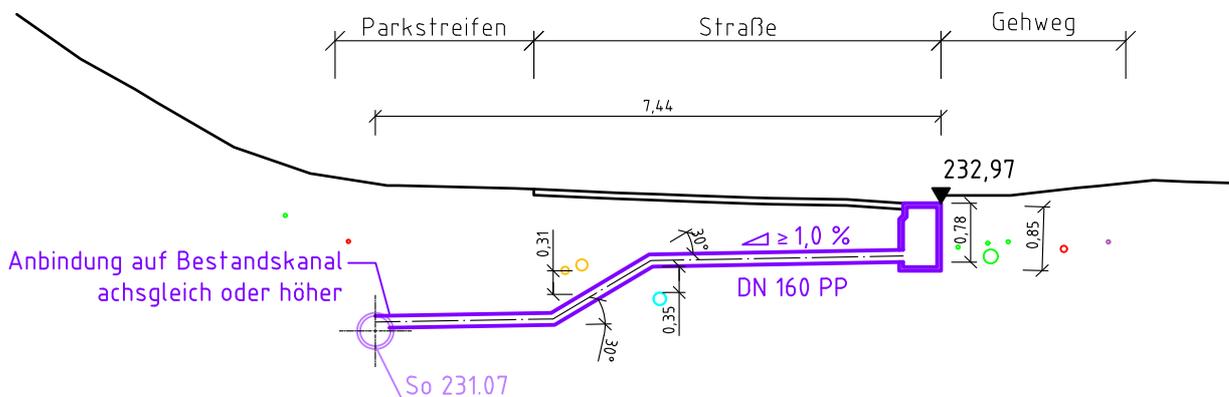

- Telekom
- EIT-NS
- Regenwasser DN 400 B
- Gas a.B. DN unbekannt
Gas DN 150 PE; Ü=0,90m
- Trinkwasser DN 150 St
- Tiefentlage unbekannt; Annahme Ü=1,3 m
- Schmutzwasser DN 300 GGG
- SA02 - Neubau
Telekom
- Telekom
- FM Rohrstrecke
Multimedia Columbus
- EIT-NS in SR 90 PVC
Beleuchtung

Hinweis: Die Medieneintragungen wurden aus den jeweiligen Bestandsplänen der Medienträger übernommen. Deren Lage und Tiefe sind teilweise unsicher oder unbekannt und können daher abweichen. Es wird kein Anspruch auf Vollständigkeit erhoben!

Projekt:

Regenwasserkanäle Winkelmannstraße
44-70 in Bannewitz

Auftraggeber:

Gemeinde Bannewitz
Bannewitzer Abwasserbetrieb
Schulstraße 6
01728 Bannewitz



Auftragnehmer:

Ingenieurbüro für Wasser und Boden GmbH
Turnerweg 6, 01728 Bannewitz
Tel. 035206/397300



Planungsphase:

- Ausführungsplanung -

Bearb.:

Datum:

19.05.2025

Name:

Arnold

Projektnummer IWB:

24134

Benennung:

Querschnitt
B-B

Gez.:

Datum:

19.05.2025

Name:

Kotte/Wagner

Maßstab:

1 : 100

Gepr.:

Maßangaben:

m

Ursprung:

Lagebezug:

ETRS (UTM 33)

Höhenbezug:

mDHHN16

Anlage:

3-2