


Schnitt A-A

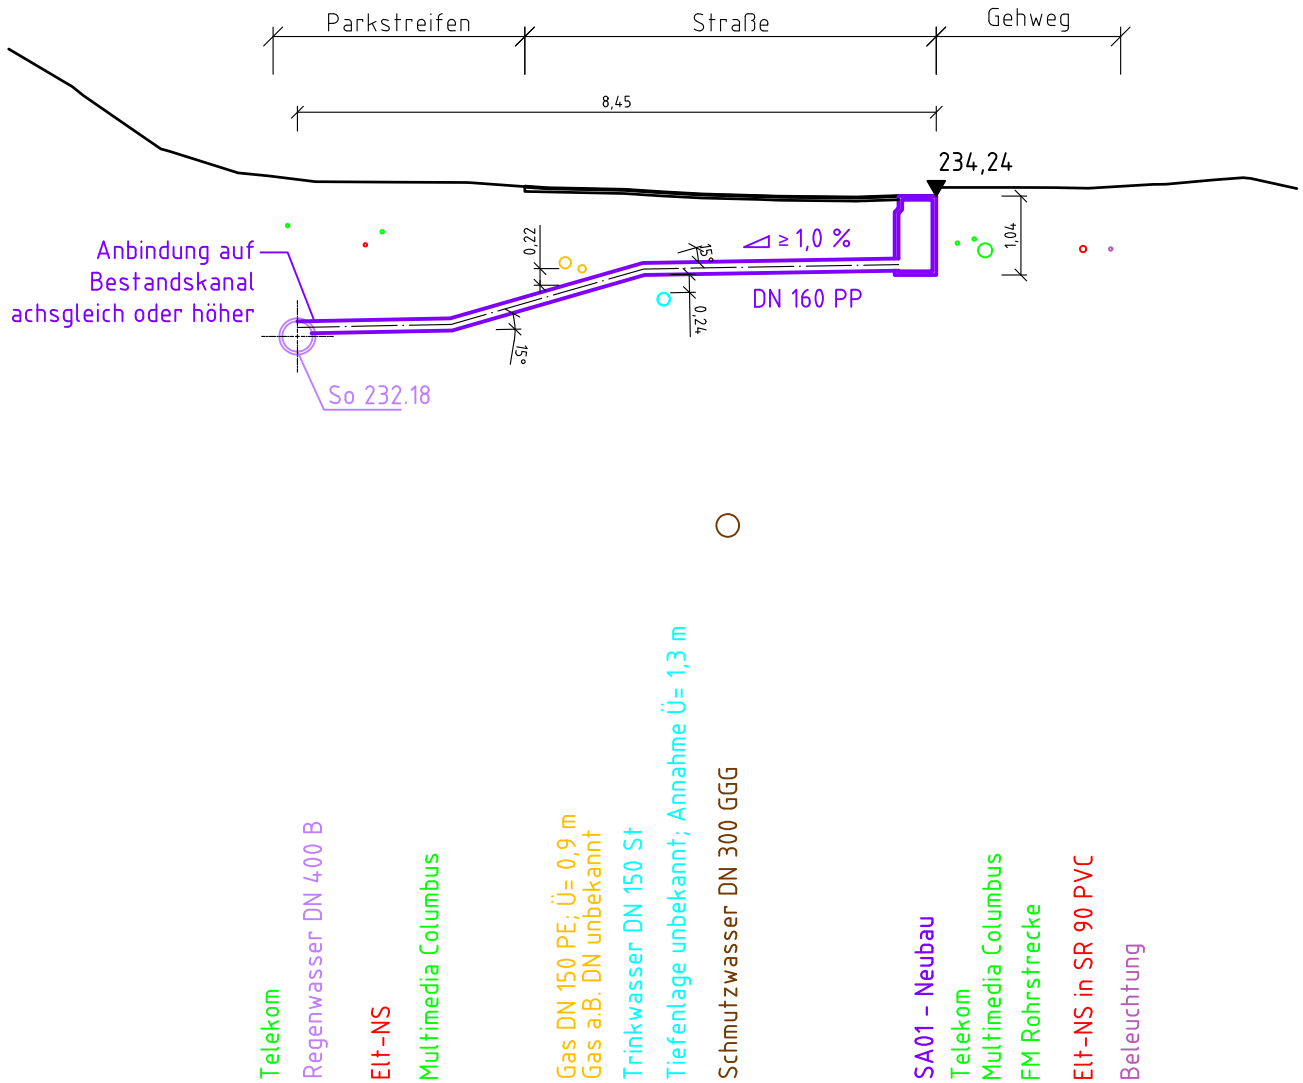

Hinweis: Die Medieneintragungen wurden aus den jeweiligen Bestandsplänen der Medienträger übernommen. Deren Lage und Tiefe sind teilweise unsicher oder unbekannt und können daher abweichen. Es wird kein Anspruch auf Vollständigkeit erhoben!

Projekt:

Regenwasserkanäle Winkelmannstraße 44-70 in Bannewitz

Planungsphase:

- Ausführungsplanung -

Benennung:

Querschnitt A-A

Auftraggeber:

Gemeinde Bannewitz
Bannewitzer Abwasserbetrieb
Schulstraße 6
01728 Bannewitz



Auftragnehmer:

Ingenieurbüro für Wasser und Boden GmbH
Turnerweg 6, 01728 Bannewitz
Tel. 035206/397300



Bearb.:

Datum:

Name:

Projektnummer IWB:

Gez.:

19.05.2025

Arnold

24134

Gepr.:

19.05.2025

Kotte/Wagner

Maßstab:

1 : 100

Ursprung:

Maßangaben:

m

Lagebezug:

ETRS (UTM 33)

Höhenbezug:

mDHHN16

Anlage: