


Schnitt F-F

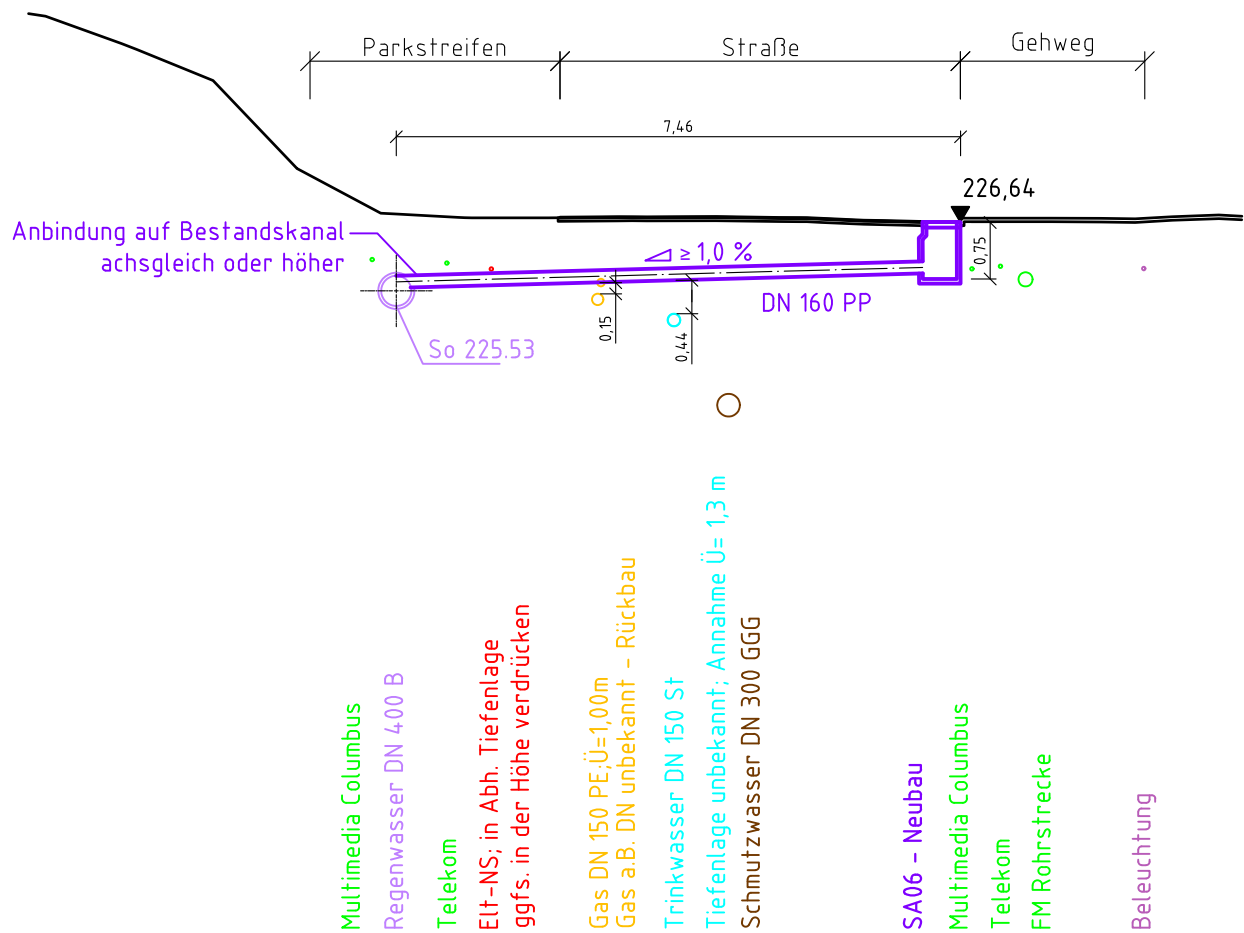

Hinweis: Die Medieneintragungen wurden aus den jeweiligen Bestandsplänen der Medienträger übernommen. Deren Lage und Tiefe sind teilweise unsicher oder unbekannt und können daher abweichen. Es wird kein Anspruch auf Vollständigkeit erhoben!

Projekt: Regenwasserkanäle Winckelmannstraße 44-70 in Bannewitz		Auftraggeber: Gemeinde Bannewitz Bannewitzer Abwasserbetrieb Schulstraße 6 01728 Bannewitz	
Planungsphase: - Ausführungsplanung -		Auftragnehmer: Ingenieurbüro für Wasser und Boden GmbH Turnerweg 6, 01728 Bannewitz Tel. 035206/397300	
Benennung: Querschnitt F-F		Bearb.: 19.05.2025 Arnold	Projektnummer IWB: 24134
		Gez.: 19.05.2025 Kotte/Wagner	Maßstab: 1 : 100
		Gepr.:	Maßangaben: m
		Ursprung:	Lagebezug: ETRS (UTM 33)
			Höhenbezug: mDHHN16
			Anlage: 3-6