


L:\Projekte\Bannewitz\24134 RW-Kanal Winkelmannstraße\05-AP\Zeichnungen\Längsschnitte\24134_Winkelmannstraße_AP_Schnitt.dwg

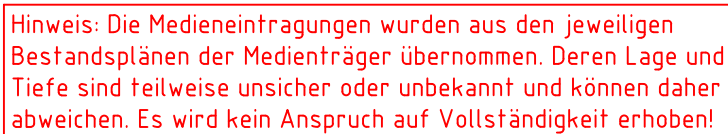

Projekt: Regenwasserkanäle Winckelmannstraße 44-70 in Bannewitz	Auftraggeber: Gemeinde Bannewitz Bannewitzer Abwasserbetrieb Schulstraße 6 01728 Bannewitz				
	Auftragnehmer: Ingenieurbüro für Wasser und Boden GmbH Turnerweg 6, 01728 Bannewitz Tel. 035206/397300				
Planungsphase: - Ausführungsplanung -		Datum: 19.05.2025	Name: Arnold	Projektnummer IWB: 24134	
Benennung: Querschnitt G-G	Gez.:	19.05.2025	Kotte/Wagner	Maßstab: 1 : 100	
	Gepr.:			Maßangaben: m	
	Ursprung:			Lagebezug: ETRS (UTM 33)	
				Höhenbezug: mDHHN16	
				Anlage: 3-7	