


## Schnitt C-C

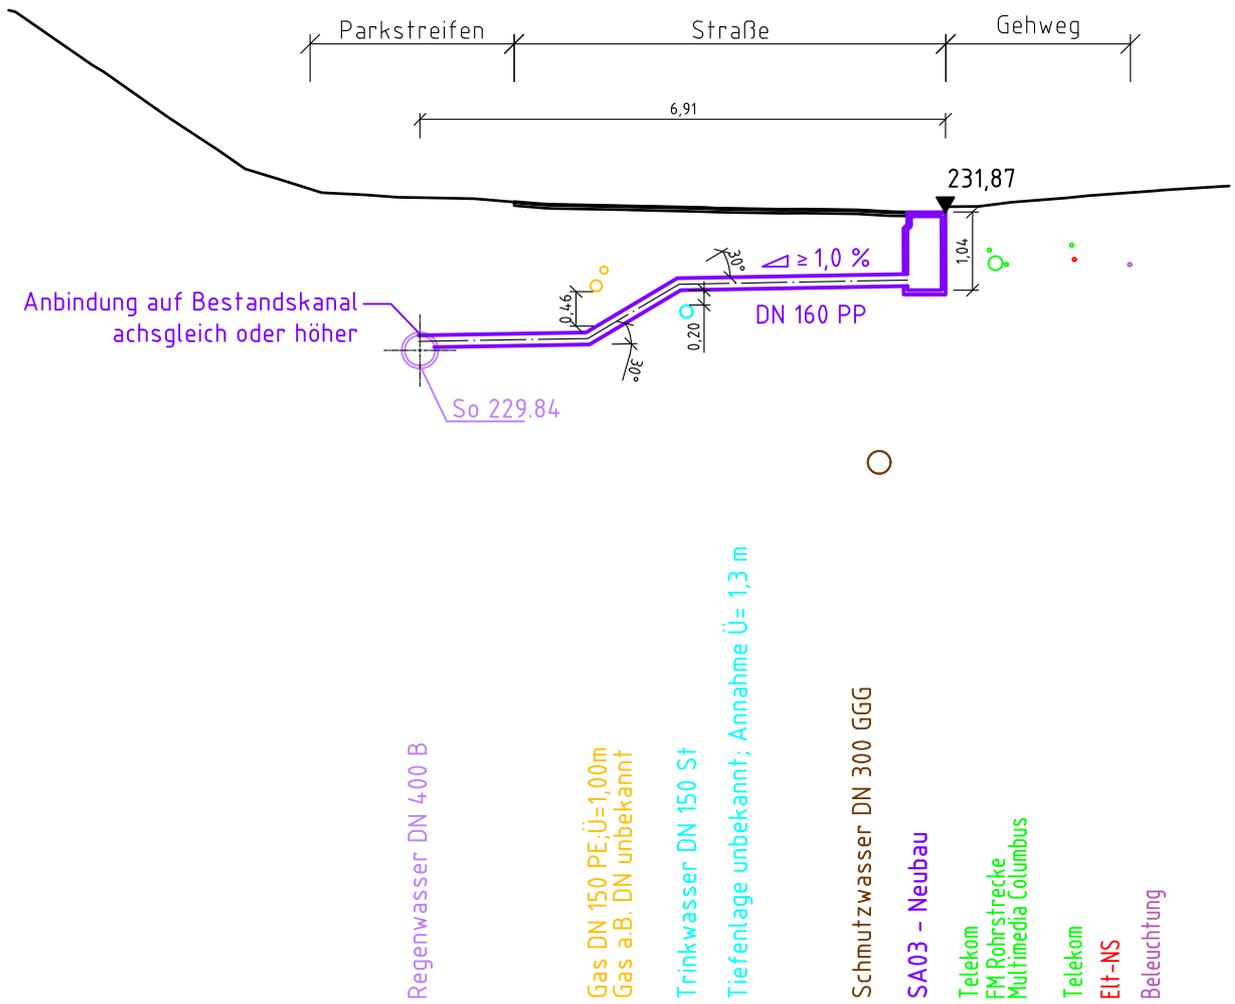

Hinweis: Die Medieneintragungen wurden aus den jeweiligen Bestandsplänen der Medienträger übernommen. Deren Lage und Tiefe sind teilweise unsicher oder unbekannt und können daher abweichen. Es wird kein Anspruch auf Vollständigkeit erhoben!

Projekt:  <h3 style="text-align: center;">Regenwasserkanäle Winkelmannstraße 44-70 in Bannewitz</h3>	Auftraggeber: Gemeinde Bannewitz Bannewitzer Abwasserbetrieb Schulstraße 6 01728 Bannewitz		
	Auftragnehmer: Ingenieurbüro für Wasser und Boden GmbH Turnerweg 6, 01728 Bannewitz Tel. 035206/397300		
Planungsphase: <h3 style="text-align: center;">- Ausführungsplanung -</h3>	Datum: 19.05.2025	Name: Arnold	Projektnummer IWB: 24134
Benennung:  <h2 style="text-align: center;">Querschnitt C-C</h2>	Gez.: 19.05.2025	Kotte/Wagner	Maßstab: 1 : 100
	Gepr.:		Maßangaben: m
	Ursprung:		Lagebezug: ETRS (UTM 33)
			Höhenbezug: mDHHN16
			Anlage: <h2 style="text-align: center;">3-3</h2>