


Schnitt H-H

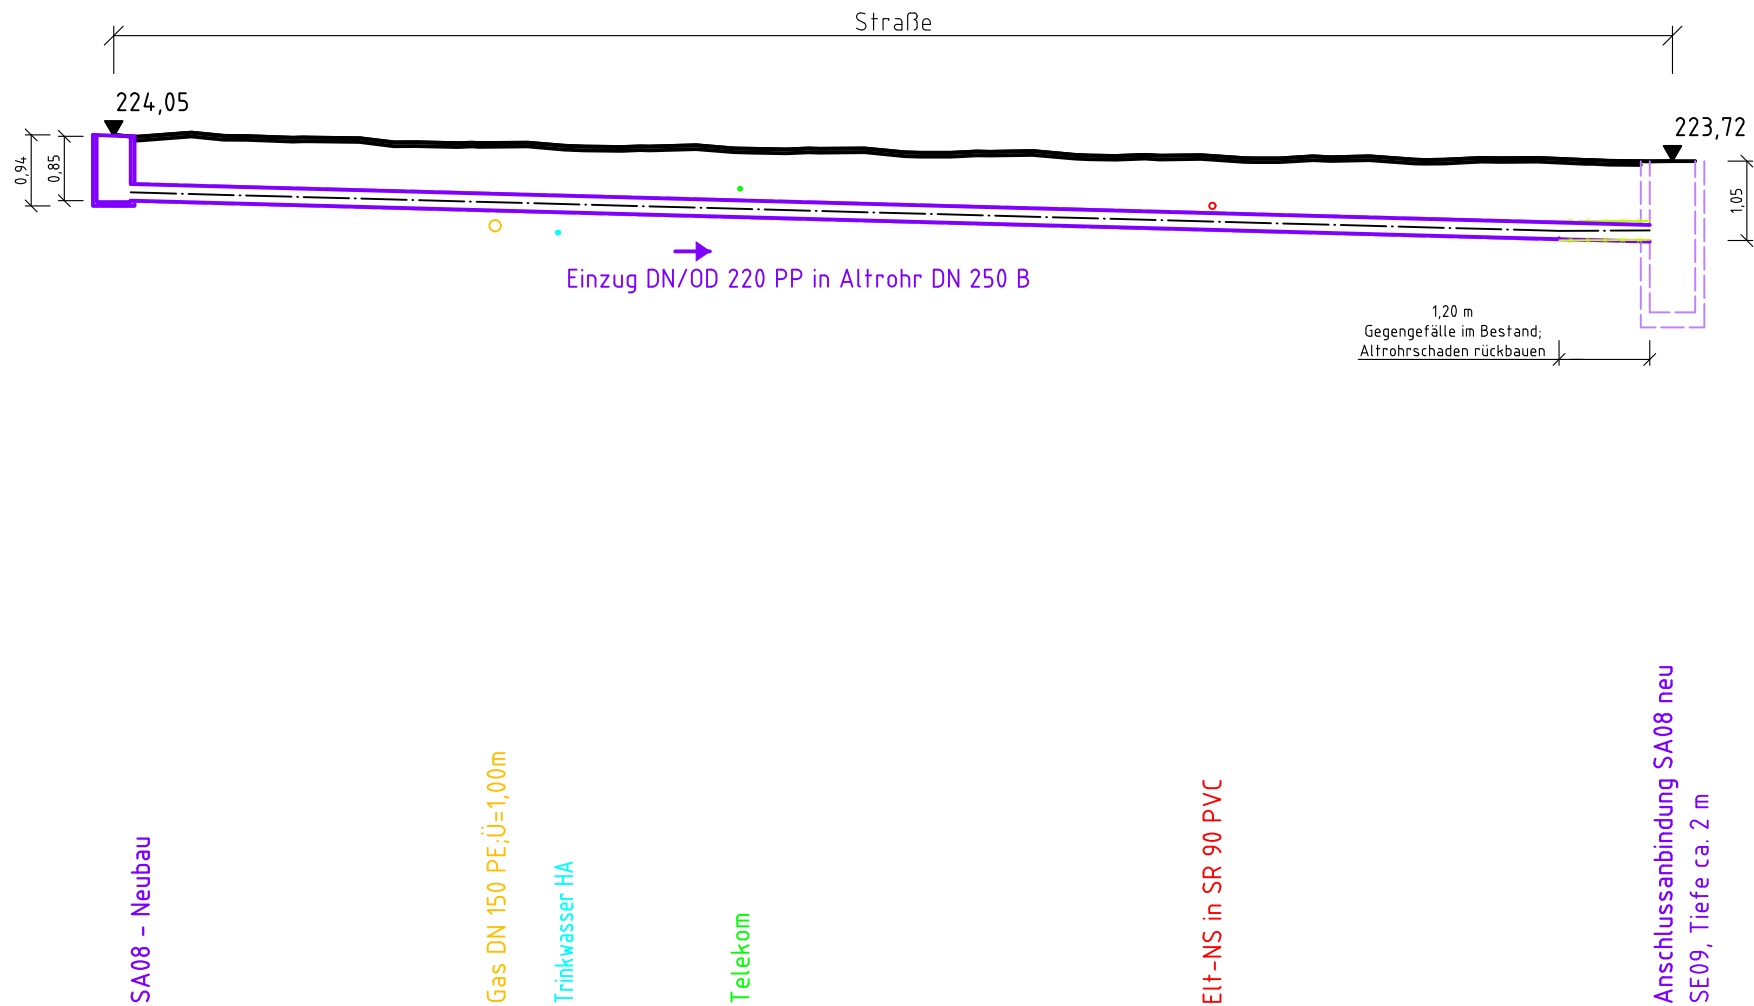

Hinweis: Die Medieneintragungen wurden aus den jeweiligen Bestandsplänen der Medienträger übernommen. Deren Lage und Tiefe sind teilweise unsicher oder unbekannt und können daher abweichen. Es wird kein Anspruch auf Vollständigkeit erhoben!

Projekt: Regenwasserkanäle Winkelmannstraße 44-70 in Bannewitz		Auftraggeber: Gemeinde Bannewitz Bannewitzer Abwasserbetrieb Schulstraße 6 01728 Bannewitz			
		Auftragnehmer: Ingenieurbüro für Wasser und Boden GmbH Turnerweg 6, 01728 Bannewitz Tel. 035206/397300			
Planungsphase:	- Ausführungsplanung -		Datum:	Name:	Projektnummer IWB:
Benennung: Querschnitt H-H			Bearb.:	19.05.2025	Arnold
			Gez.:	19.05.2025	Kotte/Wagner
			Gepr.:		Maßstab:
			Ursprung:		1 : 100
				Maßangaben:	m
				Lagebezug:	ETRS (UTM 33)
				Höhenbezug:	mDHHN16
				Anlage:	3-8