
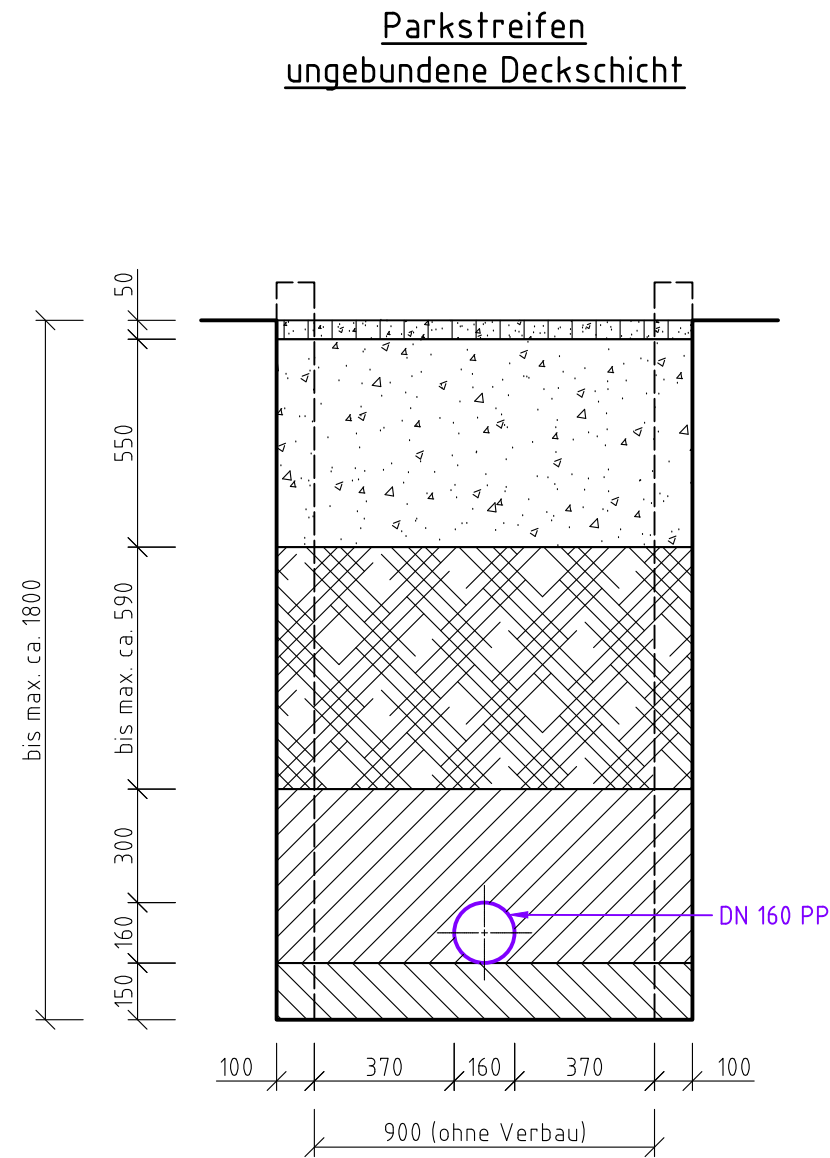
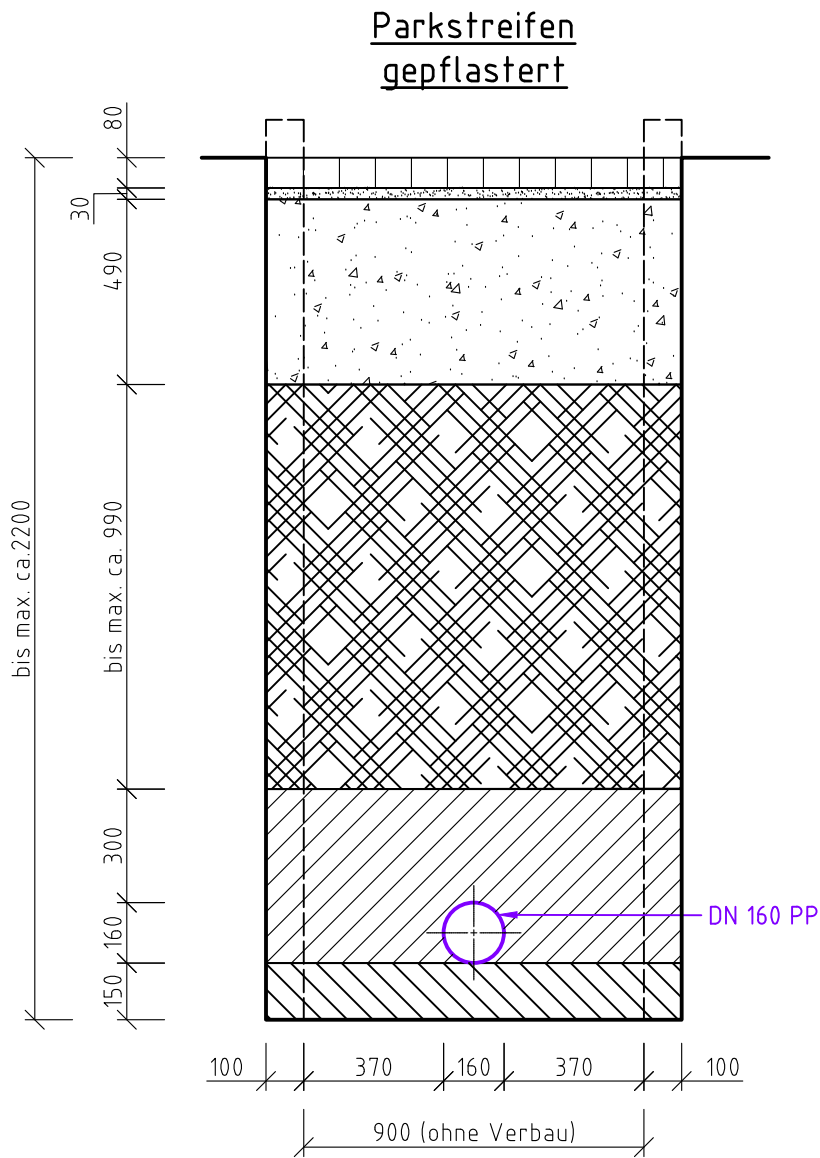


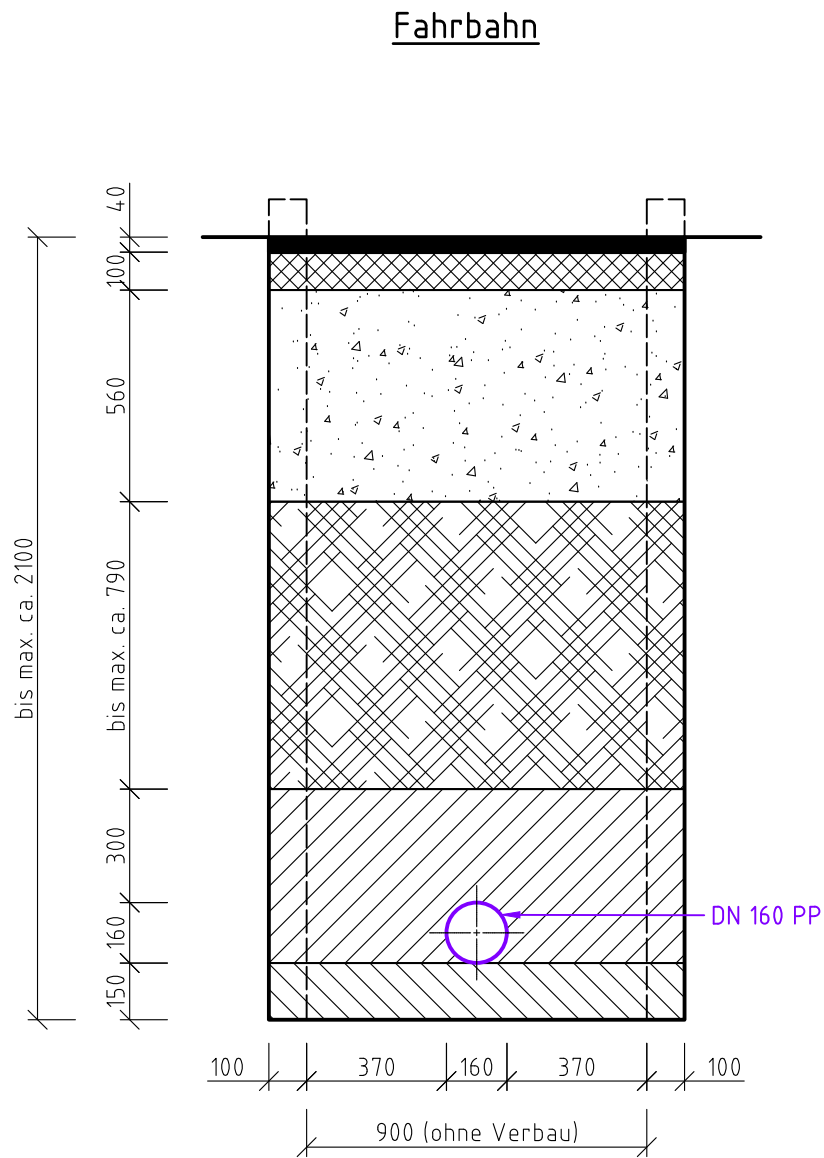

Auffüllung/aufbereitetes Aushubmaterial variiert in der Höhe in Abhängigkeit der tatsächlichen Grabentiefe

- Asphaltdeckschicht/ Asphalttragdeckschicht
- Asphalttragschicht
- Pflaster
- Bettungsmaterial 2/5
- ungebundene Deckschicht
- Frostschuttschicht
- Auffüllung/aufbereitetes Aushubmaterial
- Rohrbettung, Natursand 0/2
- Rohrauflager, Natursand 0/2

Projekt: Regenwasserkanäle Winckelmannstraße 44-70 in Bannewitz		Auftraggeber: Gemeinde Bannewitz Bannewitzer Abwasserbetrieb Schulstraße 6 01728 Bannewitz	
Planungsphase: - Ausführungsplanung -		Auftragnehmer: Ingenieurbüro für Wasser und Boden GmbH Turnerweg 6, 01728 Bannewitz Tel. 035206/397300	
Benennung: Regelquerschnitte		Bearb.: 19.05.2025	Projektnummer IWB: 24134
		Gez.: 19.05.2025	Maßstab: 1 : 20
		Gepr.:	Maßangaben: mm
		Ursprung:	Lagebezug: -
			Höhenbezug: -
			Anlage: 4