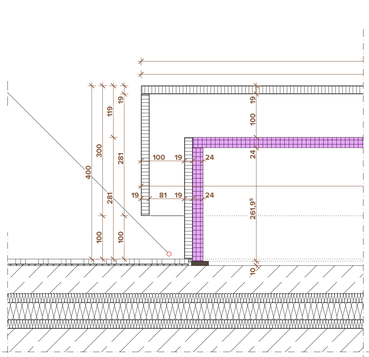

Detail E, M 1:5

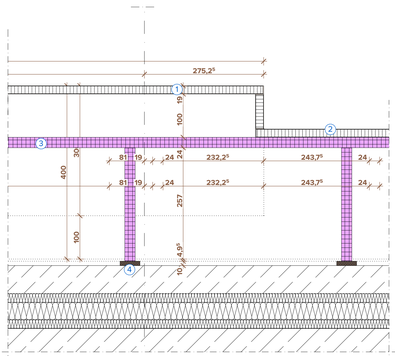

Detail F, M 1:5

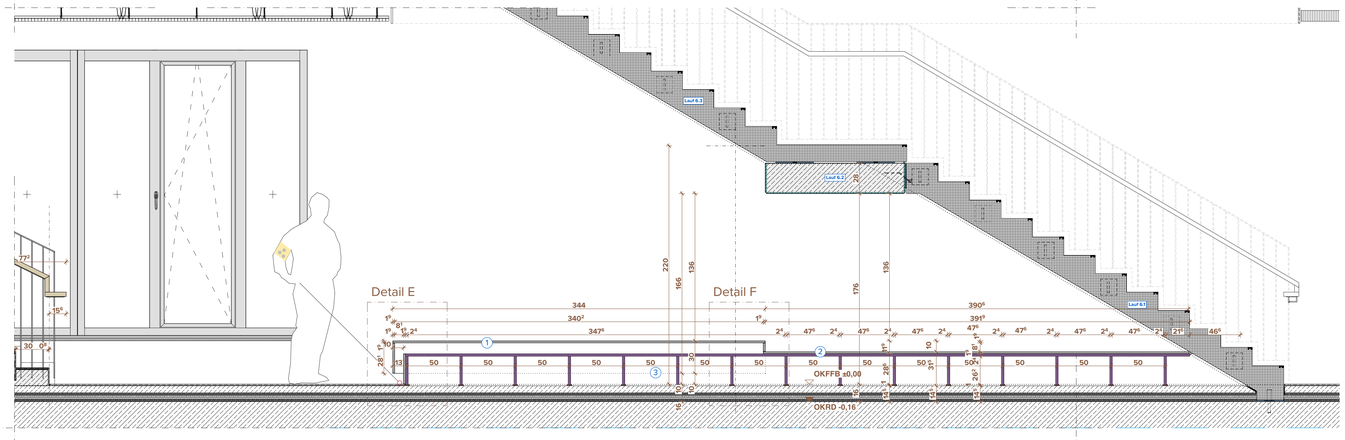

Schnitt D-D, M 1:20

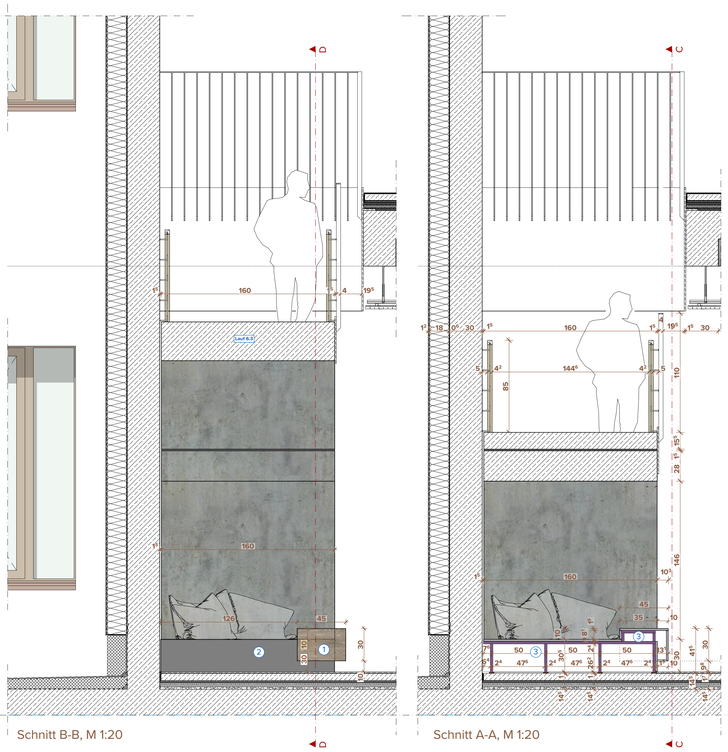

Schnitt B-B, M 1:20

Schnitt A-A, M 1:20

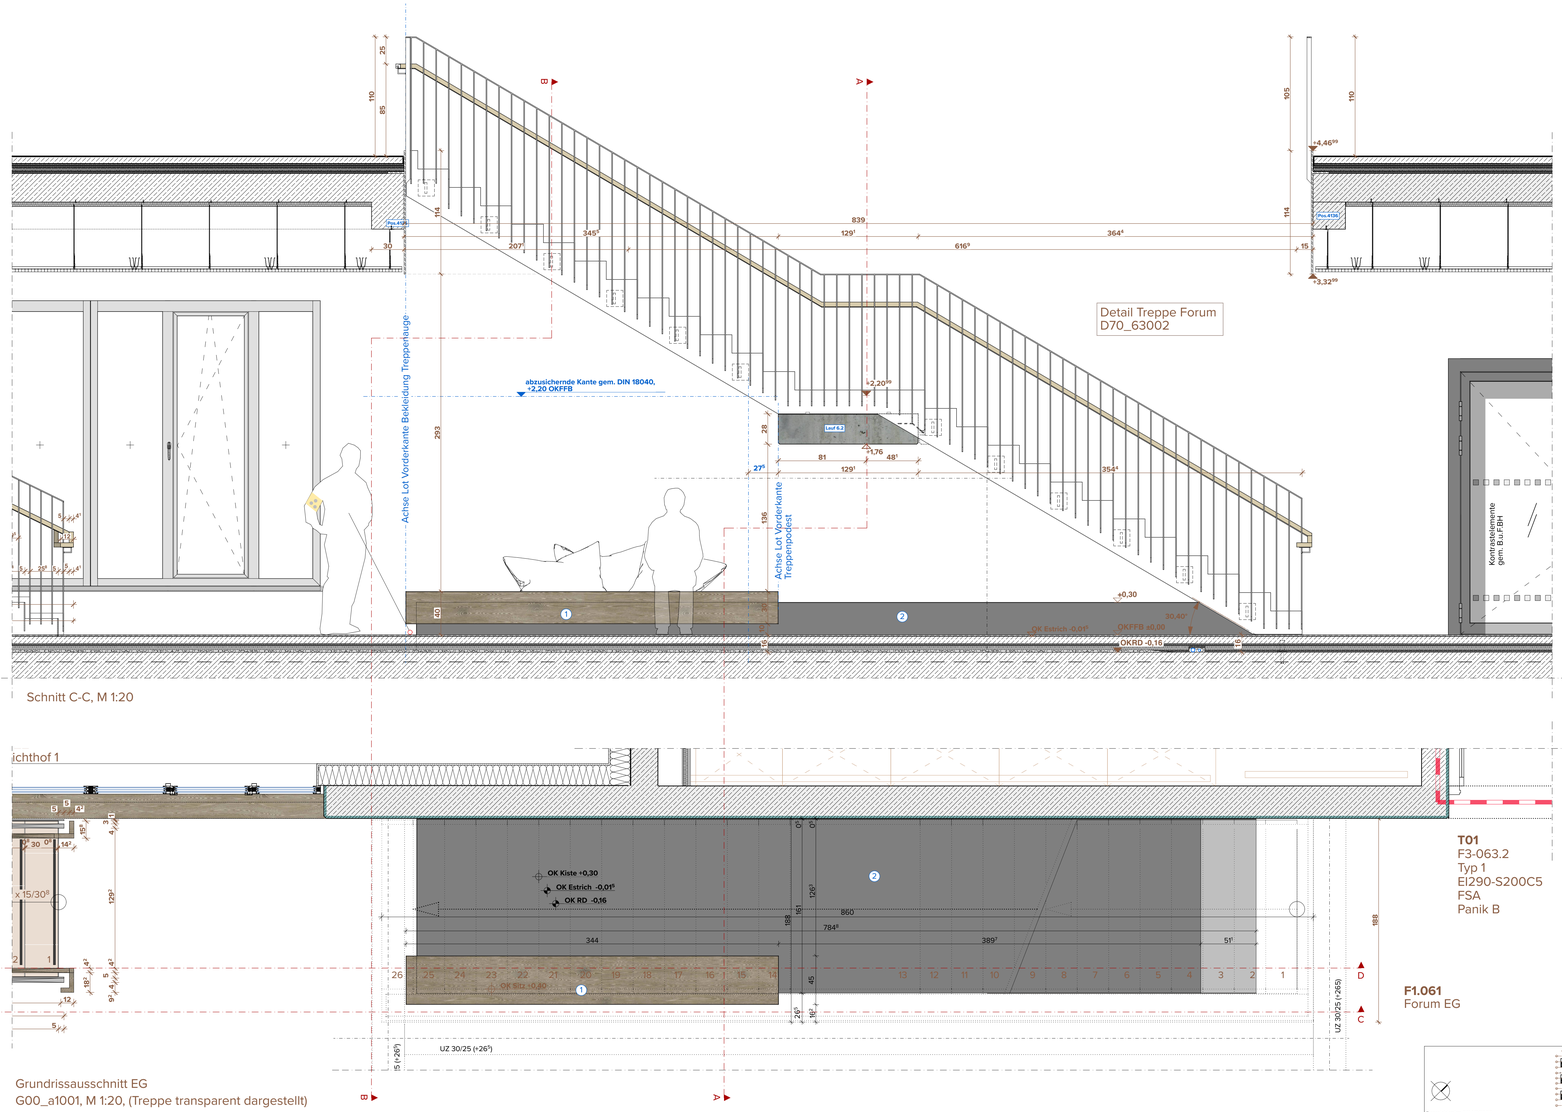

Schnitt C-C, M 1:20

Regeldetail
Unterlaufschutz/Lounge
gem. DIN 18040
Forum

"Sitzmöbel auf dem Estrich aufgeständert"

DIN EN 634-2, DIN 18040, DIN EN ISO 1461,
DIN 4102-1/EN 13501-1, DIN 68856,
DIN EN 15828, DIN EN 17737, DIN EN 15570, DIN EN 16014,
ISO 12944, ASR, DIN EN 438-1, DIN 18065, DIN EN 13964,
DIN EN 13986, DIN EN 335, SächsVStättVO, DGUV "sichere Schule"

1 Dekorspanplatte D= 19mm, Dekor Honey-Oak, Außenecken, Sägekanten..., ABS-Sicherheitskante, farbig, gem. B.u.F.BH
2 Dekorspanplatte D= 19mm, Dekor schwarz, Außenecken, Sägekanten, etc. mit ABS-Sicherheitskanten, farbig, gem. B.u.F.BH
3 Unterkonstruktion nicht brennbar DIN 4102-1-A1 zementgebundene Faserplatte D= 24mm
4 Matte aus granuliertem Recyclinggummi D=10mm

Grundrissausschnitt EG
G00_a1001, M 1:20, (Treppe transparent dargestellt)

T01
F3-063.2
Typ 1
EI290-S200C5
FSA
Panik B

F1.061
Forum EG

Übersichtsplan EG M1:2000

Hinweise: Die Detailzeichnungen sind nur in Verbindung mit den Ausführungsplänen, der Haustechnikplanung, den Unterlagen aus Statik, Wärmeschutz, Schallschutz, Brandschutz, sowie aller vorliegenden Gutachten gültig. Alle tragenden Bauteile sind nach geprüfter statischer Berechnung auszuführen. Genaue statische Angaben sind den Unterlagen zur Tragwerksplanung zu entnehmen. Alle Angaben zur Gebäudetechnik, wie Heizung, Lüftung, Sanitär, Elektro, Photovoltaik, ... sind der entsprechenden Fachplanung zu entnehmen. Es sind die Angaben zu bautechnischen Maßnahmen aus den jeweiligen Gutachten zu beachten. Sämtliche Maße und Konstruktionen sind von den ausführenden Firmen eigenverantwortlich am Bau zu prüfen und nicht aus den Plänen herauszumessen. Einbaumaße sind direkt am Bau zu nehmen. Unstimmigkeiten sind unverzüglich der Bauleitung bzw. dem Planer zu melden. Änderungen sind nur mit Zustimmung der Bauleitung und in Rücksprache mit dem Planer und dem Bauherrn durchzuführen. Andernfalls trägt der Unternehmer die alleinige Verantwortung.

Landesamt für Finanzen, Amt für Architektur
STESAD GmbH
BÜRO ENTWICKELN DRESDEN
Königsbrücker Straße 17
Tel. 0351 8 49 73 0
01099 Dresden
E-Mail: info@stesad.de

Beilage zum LV, kein Ausführungsplan

Projekt:	4898 - "Gymnasium LEO" Linkselbisch Ost Bodenbacher Str., 01277 Dresden		
	Neubau / Entwicklung Schulstandort		
Projektbevollmächtigte:	Landeshauptstadt Dresden	Planungsphase:	5 - Ausführungsplanung
Darstellung:	Regeldetail Unterlaufschutz Forum EG	Zeichnungsnr.:	
DWG - Dateiname:	4898_001_5_A_D83_6521_0.dwg		
PDF - Dateiname:	4898_001_5_A_D83_6521_0.pdf	Projekt-Nr.:	H.4030271
Freigabe: Datum			
Maßstab: 120, 15	Erstellt/am: TS	Gez.:	R.-Größe: DIN A2 / R.-Nr.: A - D83_6521_0

Index	Änderung	Datum	Gez.
0	Freigabe	10.02.25	TS