


Grundriss 1:25

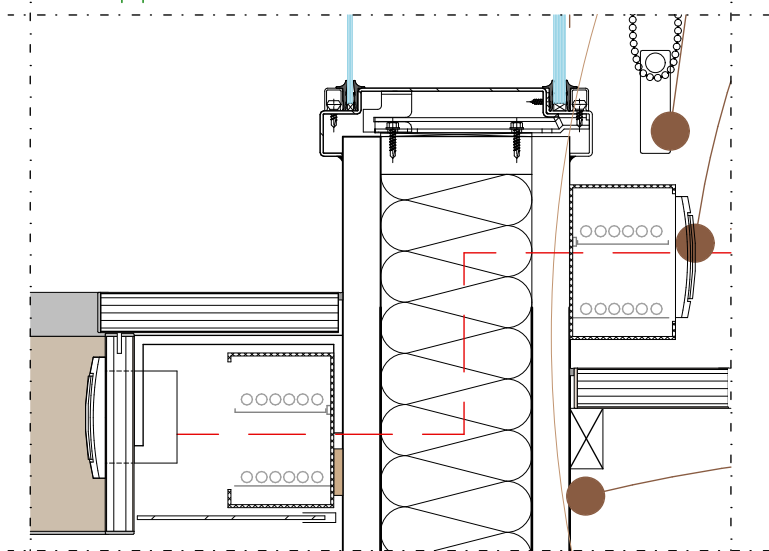


Detail Brüstungskanal 1:5

## Tisch

Medien 006.1

DIN 18040, DIN EN ISO 1461, DIN 4102-1/EN 13501-1,  
DIN 68856, DIN EN 15828, DIN EN 17737, DIN EN 15570,  
DIN EN 16014, ISO 12944, ASR, DIN EN 438-1  
SächsVstättVO, DGUV "sichere Schule"


- 1 Tischbeine QR30/32 pulverbeschichtet RAL 9005  
matt schwarz gem Bemusterung/Freigabe Bauherr
- 2 Tischplatte 19 mm Dekor Honey-Oak , alle Kanten  
mit ABS-Kante farbig beige, gem. B.u.F.BH
- 3 Kabelausschleuse Alumit Bürste ø 61 mm in schwarz
- 4 Auflager Holzlatte 22 mm x 40 mm gehobelt, schwarz

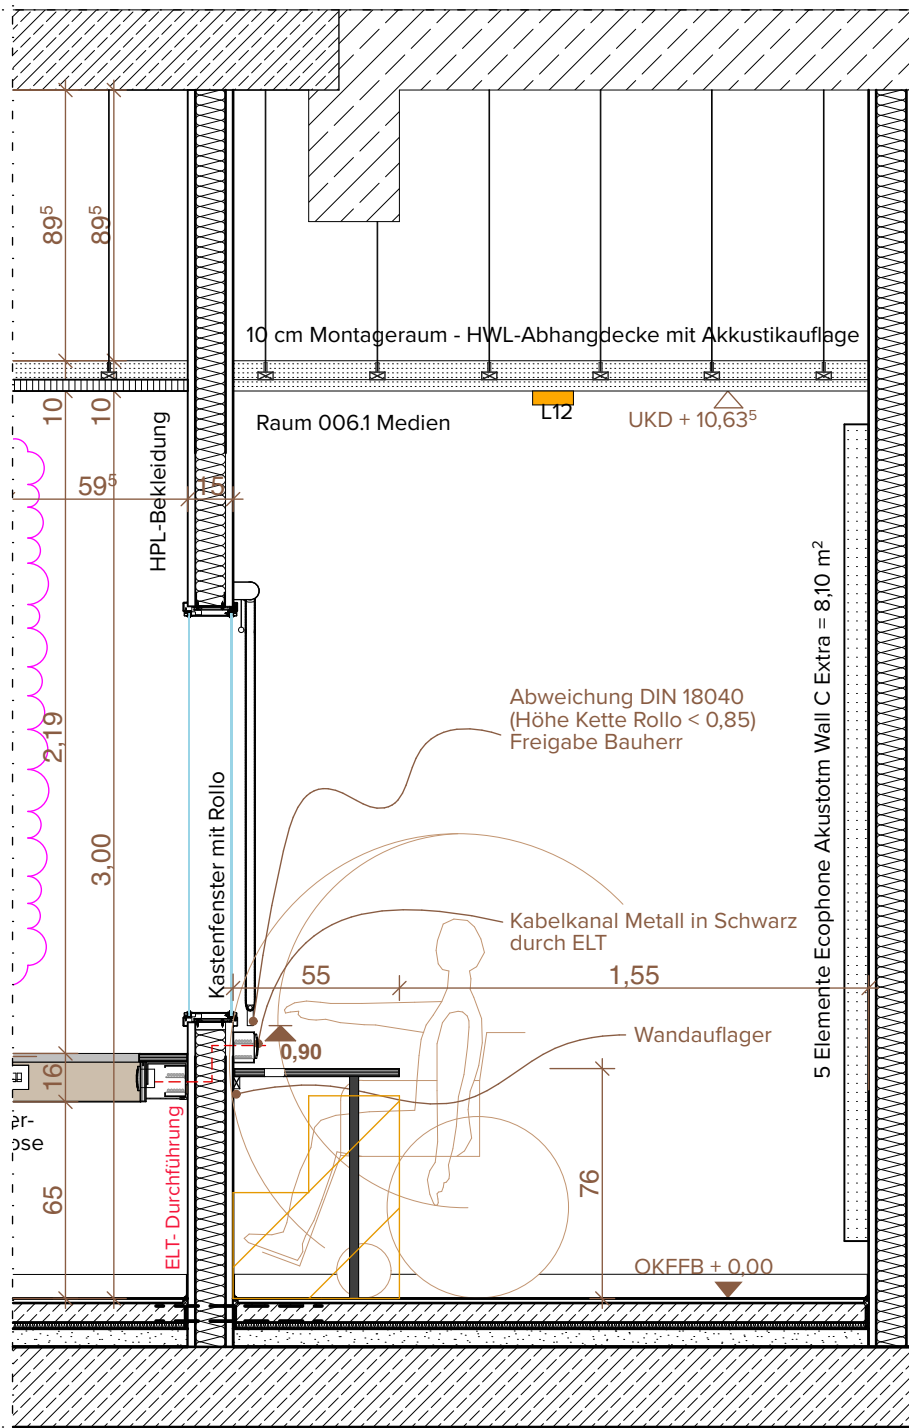

Schnitt 1:25



Übersichtsplan EG M1:2000

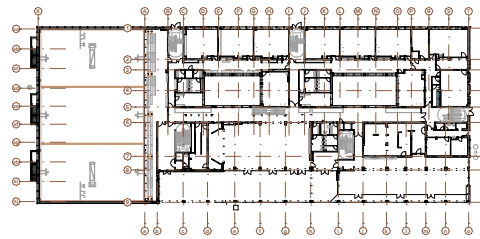

**Hinweise:** Die Detailzeichnungen sind nur in Verbindung mit den Ausführungsplänen, der Haustechnikplanung, den Unterlagen aus Statik, Wärmeschutz, Schallschutz, Brandschutz, sowie aller vorliegenden Gutachten gültig. Alle tragenden Bauteile sind nach geprüfter statischer Berechnung auszuführen. Genaue statische Angaben sind den Unterlagen zur Tragwerksplanung zu entnehmen. Alle Angaben zur Gebäudetechnik, wie Heizung, Lüftung, Sanitär, Elektro, Photovoltaik, ... sind der entsprechenden Fachplanung zu entnehmen. Es sind die Angaben zu bautechnischen Maßnahmen aus den jeweiligen Gutachten zu beachten. Sämtliche Maße und Konstruktionen sind von den ausführenden Firmen eigenverantwortlich am Bau zu prüfen und nicht aus den Plänen herauszumessen. Einbaumaße sind direkt am Bau zu nehmen. Unstimmigkeiten sind unverzüglich der Bauleitung bzw. dem Planer zu melden. Änderungen sind nur mit Zustimmung der Bauleitung und in Rücksprache mit dem Planer und dem Bauherrn durchzuführen. Andernfalls trägt der Unternehmer die alleinige Verantwortung.

Landeshauptstadt Dresden, Amt für Schulen,  
vertreten durch:

**STESAD GmbH**  
WIR ENTWICKELN DRESDEN

Königsbrücker Straße 17  
Tel. +49 351 49473-0

01099 Dresden  
E-Mail info@stesad.de



Projekt

4898 - "Gymnasium LEO" Linkselbisch Ost  
Bodenbacher Str., 01277 Dresden  
Neubau / Entwicklung Schulstandort

Darstellung

Tisch Medien 006.1

Freigabe

Datum

Beilage zum LV,  
kein Ausführungsplan

0		Freigabe	13.02.25	Sara Fiedler
Index		Änderung	Datum	Gez.
Projektauftraggeber		Planungsphase		
Landeshauptstadt Dresden		5 - Ausführungsplanung		
DWG - Dateiname		Zeichnungscode		
4898_001_5_A_D83_65215_0.dwg		Projekt-Nr.		
PDF - Dateiname		HI.4030271		
Maßstab		Erstelldatum	Gez.	Bl.-Größe
1:25, 1:5			SF	DIN A3
				Bl.-Nr.
				A - D83_65215_0