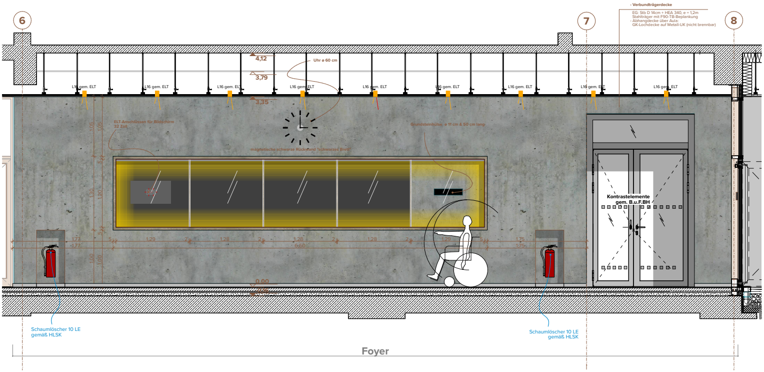
6
7
8
- Verbundträgerdecke
EG: Stb D 14cm + HEA 340, e = 1,2m
Stahlträger mit F90-TB-Beplankung
- Abhangdecke über Aula:
GK-Lochdecke auf Metall-UK (nicht brennbar)
4,12
3,79
3,35
0,00
Uhr ø 60 cm
L16 gem. ELT
ELT-Anschlüssen für Bildschirm
32 Zoll
magnetische schwarze Rückwand "schwarzes Brett"
Grundsteinhülse ø 11 cm & 50 cm lang
Kontrastelemente
gem. B.u.F.BH
1,29
1,28
1,28
1,28
1,29
1,75
6,60
1,05
1,30
1,00
Schaumlöscher 10 LE
gemäß HLSK
Schaumlöscher 10 LE
gemäß HLSK
Foyer

Wandabwicklung Eingang Foyer (Raum 033) M 1:25

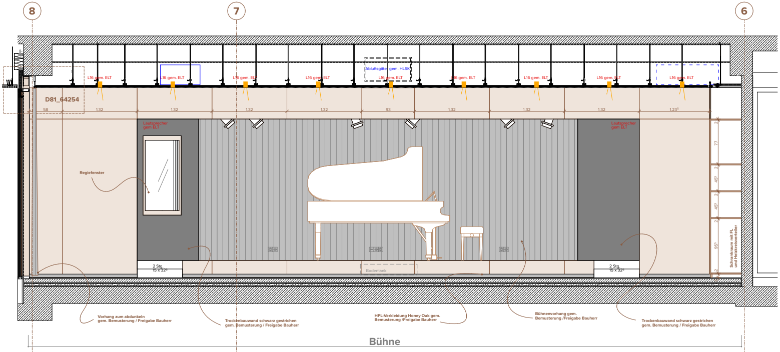
8
7
6
D81_64254
L16 gem. ELT
Abluftsgitter gem. HLSK
58
1,32
93
1,23⁵
Lautsprecher
gem ELT
Lautsprecher
gem ELT
Regiefenster
2 Stg.
15 x 32⁵
2 Stg.
15 x 32⁵
Bodentank
Schrankraum mit FL
und Heizkreisverteiler
Vorhang zum abdunkeln
gem. Bemusterung / Freigabe Bauherr
Trockenbauwand schwarz gestrichen
gem. Bemusterung / Freigabe Bauherr
HPL-Verkleidung Honey Oak gem.
Bemusterung /Freigabe Bauherr
Bühnenvorhang gem.
Bemusterung /Freigabe Bauherr
Trockenbauwand schwarz gestrichen
gem. Bemusterung / Freigabe Bauherr
Bühne

Wandabwicklung Bühne MZR (Raum 031) M 1:25

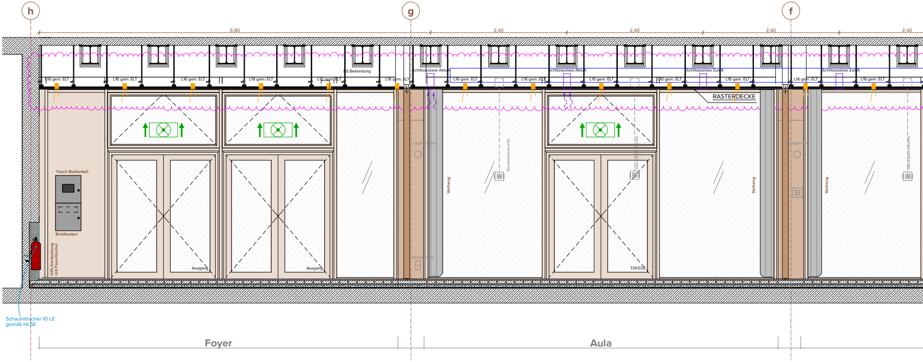
h
g
f
6,90
2,40
2,40
2,40
2,40
L16 gem. ELT
GS Bekleidung
Schlitzauslass Abluft
Schlitzauslass Zuluft
RASTERDECKE
Touch Bedienteil
Briefkasten
HPL-Verkleidung mit Feuerlöscher
Ausgang
Ausgang
T01/032
Lautsprecher
Steckdose
Steckdosenwürfel
Vorhang
Vorhang
Vorhang
Schaumlöscher 10 LE gemäß HLSK
Foyer
Aula

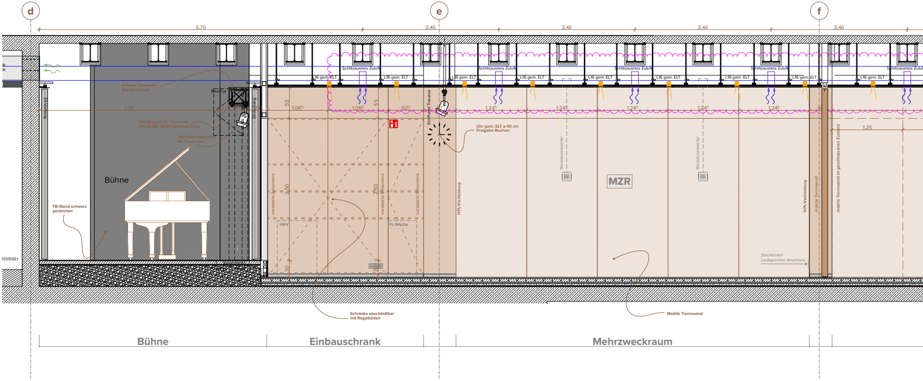
d
e
f
5,70
2,40
2,40
2,40
2,40
Elt.Vorhang
4 Punkt Traversen Wandbefestigt
Revi-Tür
3,18⁵
Wandkonsol für Traversen FD/HD/ED 33/34 Systeme Truss
Verstärkungsprofile für Traversen
Bühne
TB-Wand schwarz gestrichen
T01/030.1
Schlitzauslass Zuluft
L16 gem. ELT
55
1,06⁵
1,06⁵
62⁵
1,24⁵
1,25
Ein-Punkt-Traverse
Uhr gem. ELT ø 40 cm Freigabe Bauherr
verdeckte Scharniere
2,50
HKV
FL-Nische
30
HPL-Verkleidung
Steckdosenwürfel
MZR
Steckdosen Lautsprecher Anschluss
mobile Trennwand
mobile Trennwand im geschlossenen Zustand
Schränke abschließbar mit Regalböden
Mobile Trennwand
Bühne
Einbauschrank
Mehrzweckraum

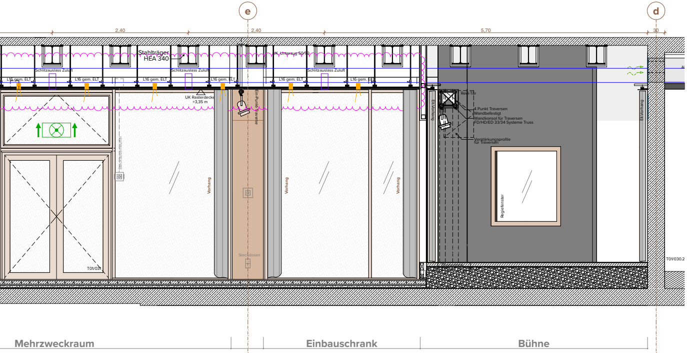
e
d
2,40
2,40
5,70
30
Stahlträger
HEA 340
Schlitzauslass Zuluft
UK Unterzug 50/60
L16 gem. ELT
UK Rasterdecke
+3,35 m
Vorhang
Steckdosen
Elt-Vorhang
Revi-Tür
4 Punkt Traversen
Wandbefestigt
Wandkonsol für Traversen
FD/HD/ED 33/34 Systeme Truss
Verstärkungsprofile
für Traversen
Regiefenster
T01/031
T01/030.2
Mehrzweckraum
Einbauschrank
Bühne

Wandabwicklung PFR_Fassade Foyer/Aula/MZR (Raum 033/032/031) M 1:25

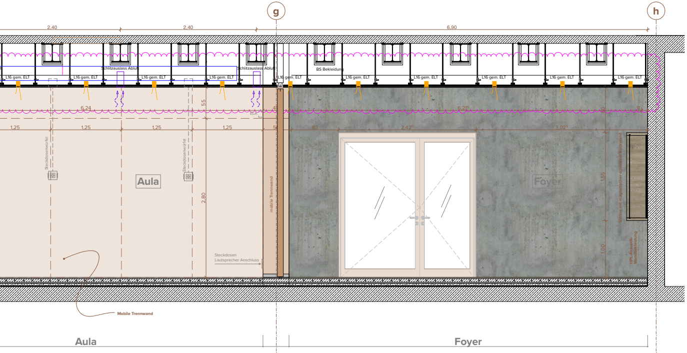
g
h
2,40
2,40
6,90
L16 gem. ELT
Schlitzauslass Abluft
BS Bekleidung
6,24
6,21
1,25
1,25
1,25
1,25
2,43
3,02
2,80
Steckdosenwürfel
Aula
Foyer
mobile Trennwand
Steckdosen
Lautsprecher Anschluss
Mobile Trennwand
Aula
Foyer

Wandabwicklung MZR/Aula/Foyer (Raum 031/032/033) M 1:25

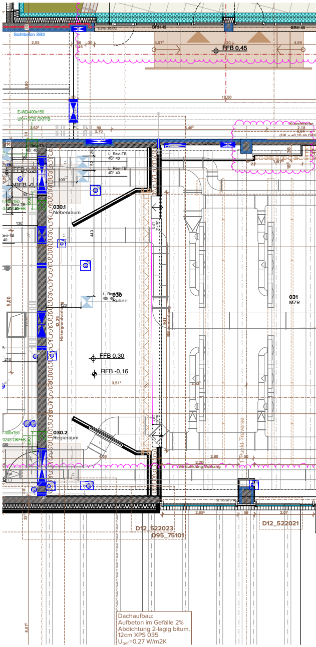
Sichtbeton SB3
BRH 45
FFB 0,45
E-WD-400x150
UK +3720 OKFFB
Revi-TB
40/ 40
030.1
Nebenraum
030
Bühne
031
MZR
FFB 0,30
RFB -0,16
030.2
Regieraum
Verdunklung Vorhang
4 Punkt Traverse
D12_522023
D95_75101
D12_522021
Dachaufbau:
Aufbeton im Gefälle 2%
Abdichtung 2-lagig bitum.
12cm XPS 035
U_{gel}=0,27 W/m2K

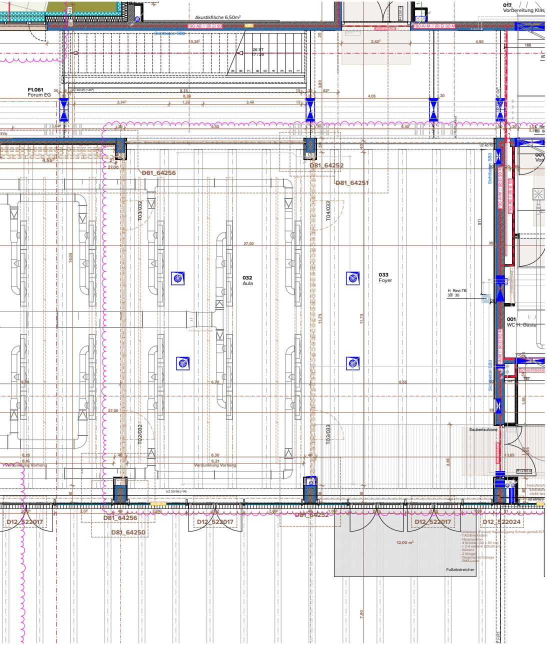
Akustikfläche 6,50m²
017
Vorbereitung Klas
F90-AB // (R) EI 90
F90-A+M // (R) EI 90-M
Sichtbeton SB3
26 ST
17/29
F1.061
Forum EG
D81_64256
D81_64252
D81_64251
T03/032
T04/033
T02/032
T03/033
27,00
032
Aula
033
Foyer
H Revi-TB
30/ 30
001
WC H. Gäste
Sauberlaufzone
Verdunklung Vorhang
D12_522017
D12_522024
D81_64250
12,00 m²
Fußabstreicher
Schachtbekle
Notruf

Grundriss Deckenspiegel mit Rasterdecke M 1:50

LEGENDE

RH	lichte Raumhöhe ab OKFFB
A	Raumfläche nach DIN277
BRH	Brüstungshöhe (Ausbaumaß ab OKFFB bis OK Fensterbank)
UK	Unterkante
T30	feuerhemmende Tür
T90	feuerbeständige Tür
RS	Rauchschutzabschluss
dt	dichtschließend
ss	selbstschließend
SK2	Schallschutzklasse 2 = 37 dB Rw_P
SK3	Schallschutzklasse 3 = 42 dB Rw_P
1,26 / 2,26	Bemaßung
OKF	Oberkante Fertigfußboden
OKR	Oberkante Rohfußboden
┅	Unterzüge (UZ breite / höhe)
▬	Oberfläche: Sichtbeton SB3 / in Anlehnung an SB3 (HFT)
▨	Ortbeton
▭	Bewegungsfläche
▨	Halbfertigteil Beton
▨	WU-Beton
▨	Mauerwerk
▭	Trockenbau
┅	Deckenkonstruktion über Geschoss
▭	Prallwand

Brandschutz (siehe Brandschutzkonzept)

▬ F90 - Anforderungen

Alle Höhenangaben beziehen sich auf die Höhe des Fertigfußbodens (FFB)!
Sämtliche Maße sind vom AN eigenverantwortlich zu prüfen.
Unstimmigkeiten sind sofort der Bauüberwachung mitzuteilen und abzuklären.
Zu beachten sind die Ausführungsunterlagen der Statik.

Höhenbezug OK EG +/-0,00 (115,50 m ü. NHN)

Index	Änderung	Datum	Gez.
A	F01-F1.061+F02-F1.061-Fensterteilung geändert, mob.TW-Pamische geändert, Dämmung/Umkehrdach Arkaden neu, Estrichfugen Aula ergänzt, Schlitzauslässe/Leuchten verschoben	11.04.25	SF

Zeichnungscode: Wandabwicklung Aula_ WAW_4004

Bauherr

STESAD GmbH
WIR ENTWICKELN DRESDEN
Königsbrücker Straße17
01099 Dresden
Tel. +49 351 49473-0
E-Mail info@stesad.de

Dresden.

Übersichtsplan

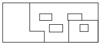

Projekt
4898 - "Gymnasium LEO" Linkselbisch Ost
Bodenbacher Str., 01277 Dresden

Neubau / Entwicklung Schulstandort

Standortverwalter und Projektauftraggeber
Landeshauptstadt Dresden
Amt für Schulen

Beilage zum LV,
kein Ausführungsplan

Planungsphase
Ausführungsplanung

Fachplaner
Tel.:
Fax:
E-Mail:
Datum
Unterschrift

Ausführungsfirma Revision/ Montageplanung:

Inhaltliche Koordinierung ist erfolgt mit:

Fachplaner	Fachplaner	Fachplaner	Fachplaner

Darstellung
Wandabwicklung Aula

DWG- Dateiname 4898_001_5_A_WAW_4004-A.dwg	
PDF- Dateiname 4898_001_5_A_WAW_4004-A.pdf	
Maßstab 1:25, 1:50	Erstelldatum
Gez. sf	Projekt-Nr. HI.4030271
Bl.- Größe 2800 x 594	Bl.-Nr. A_WAW_4004