

Tisch Selbstlernbereich

Selbstlernbereiche ab 1.OG

DIN 18040, DIN EN ISO 1461, DIN 4102-1/EN 13501-1,
DIN 68856, DIN EN 15828, DIN EN 17737, DIN EN 15570,
DIN EN 16014, ISO 12944, ASR, DIN EN 438-1
SächsVstättVO, DGUV "sichere Schule"


- 1 Tischbeine QR30/32 pulverbeschichtet RAL 9005
matt schwarz gem. Bemusterung/Freigabe Bauherr
- 2 Tischplatte 19 mm Dekor Clusterfarbe mit Abkantung
90 mm , alle Kanten mit ABS-Kante farbig Clusterfarbe,
gem. B.u.F.BH
- 3 Brüstungskanal mit Steckdosen aller 1,28 m




Steckdose




Teilansicht 1:25

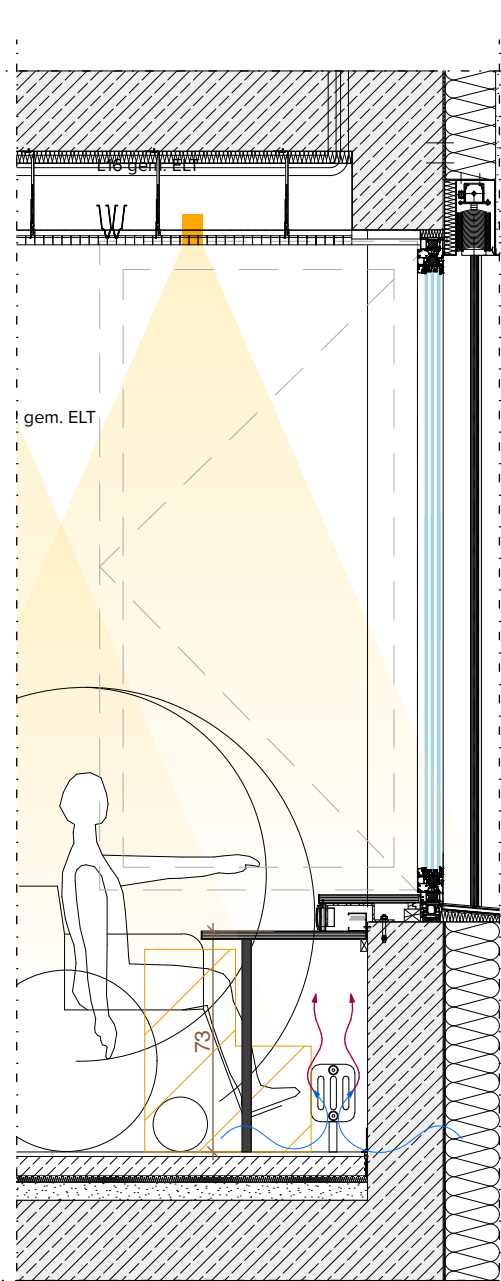

Schnitt A-A 1:25

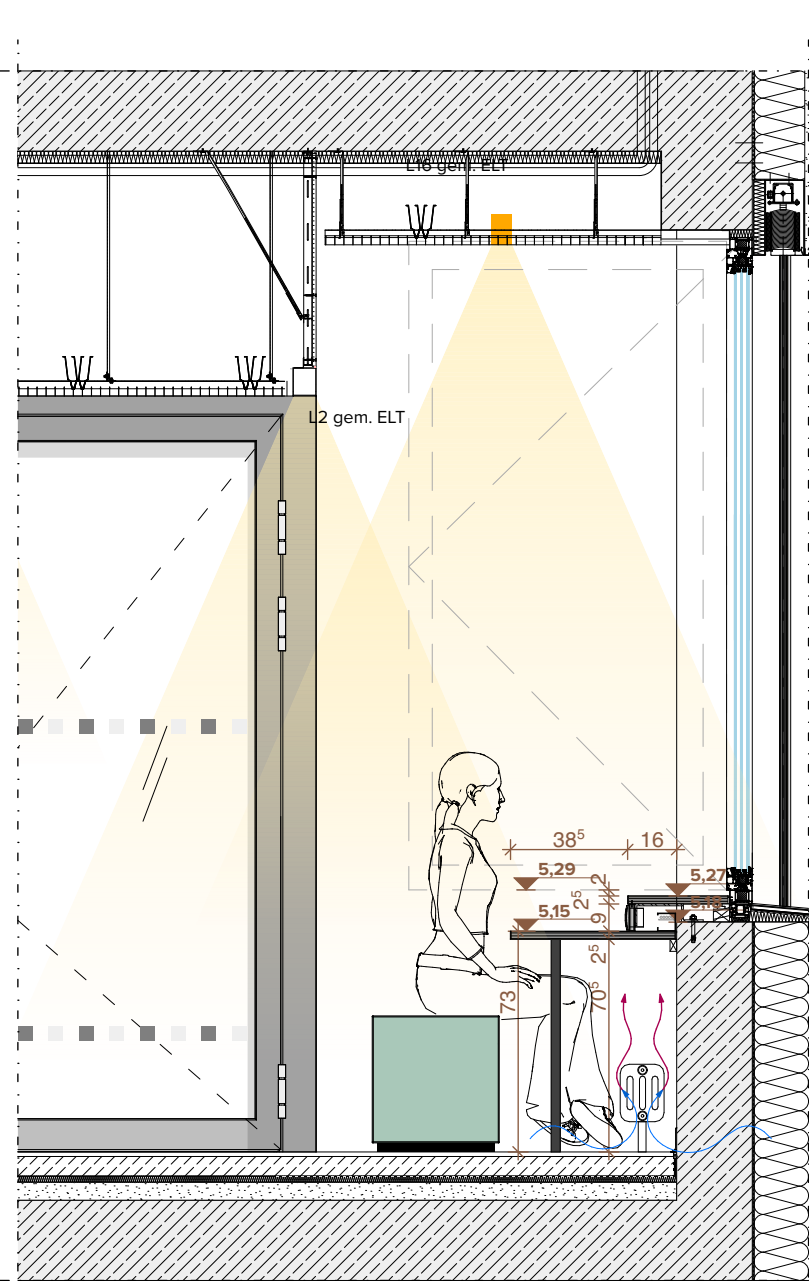

Schnitt B-B 1:25

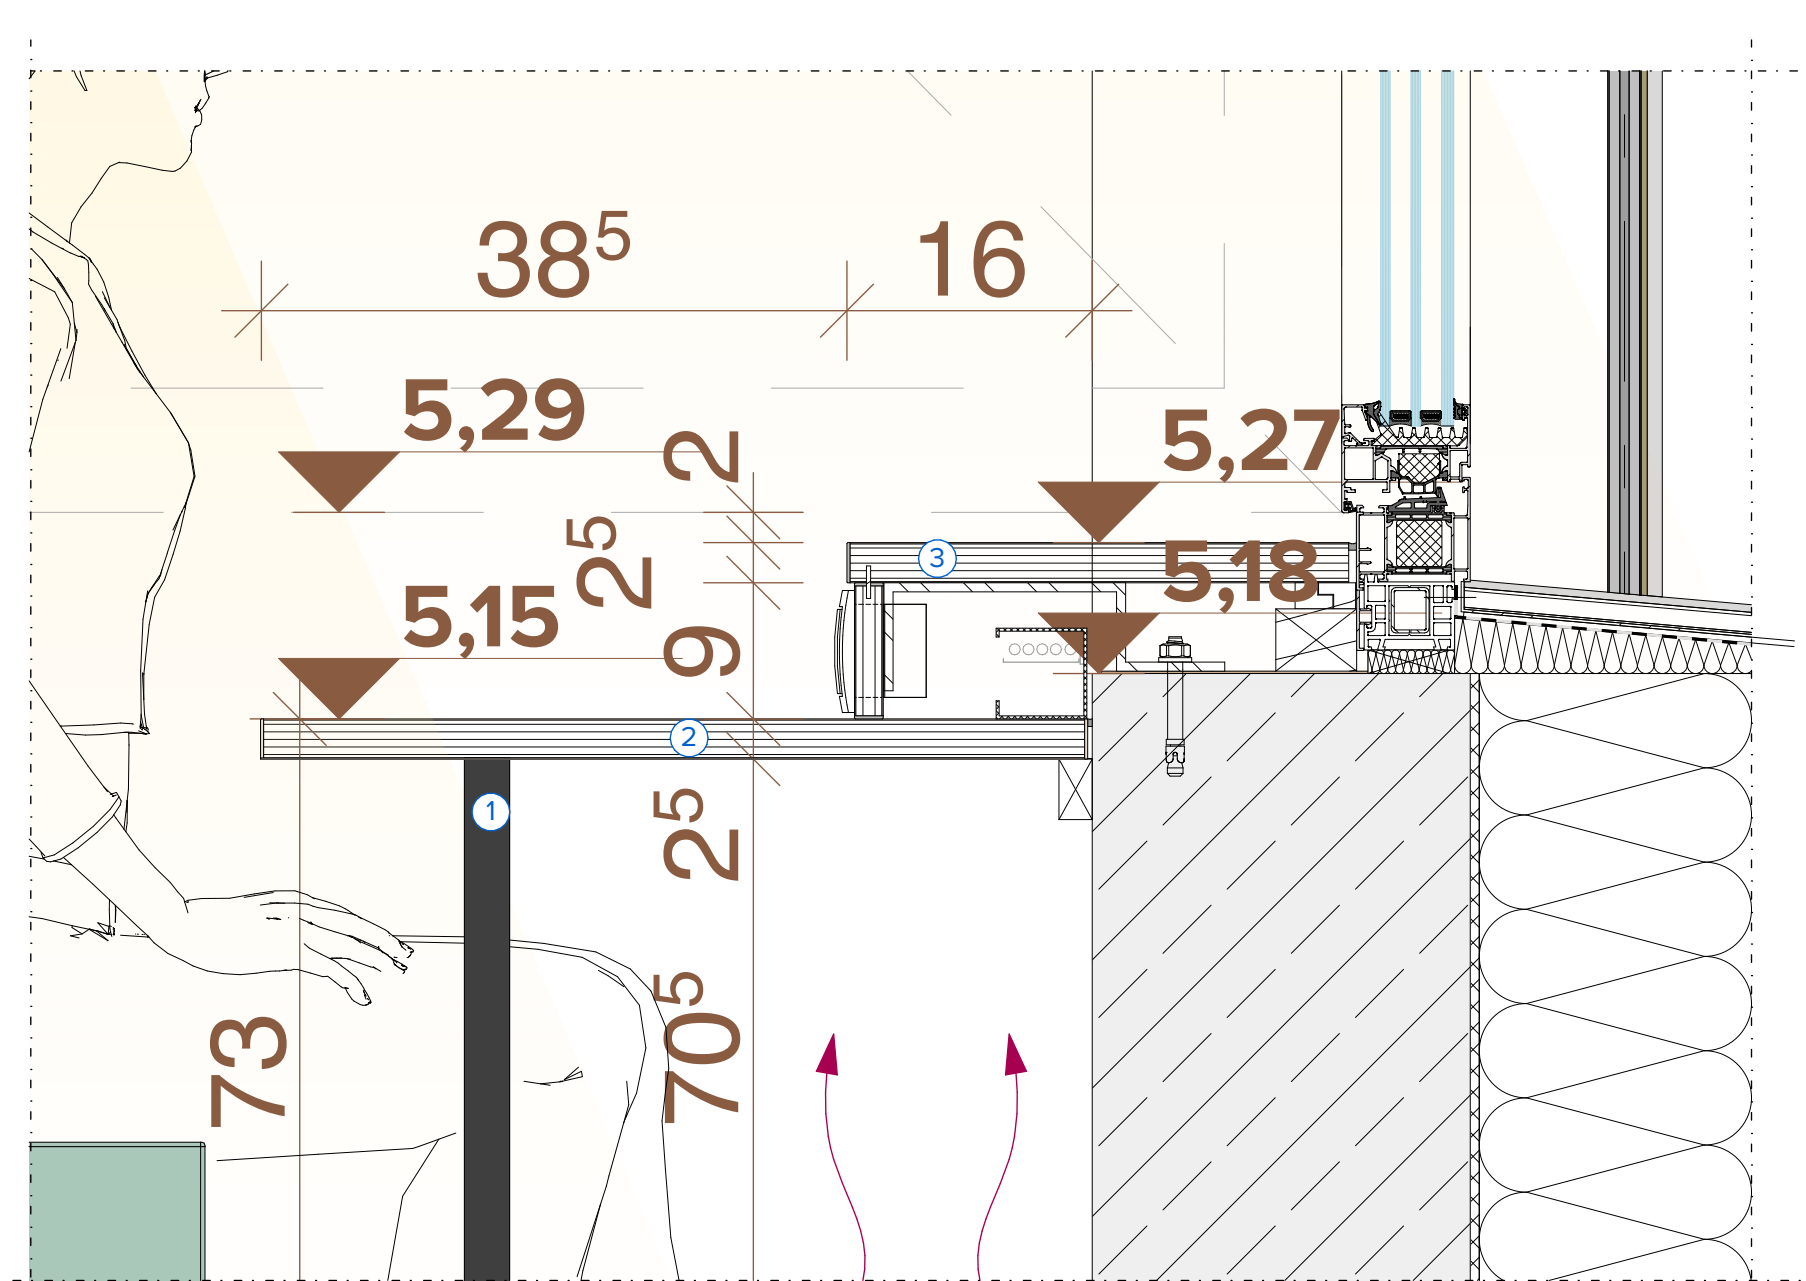

Detail Tisch 1:5

Hinweise: Die Detailzeichnungen sind nur in Verbindung mit den Ausführungsplänen, der Haustechnikplanung, den Unterlagen aus Statik, Wärmeschutz, Schallschutz, Brandschutz, sowie aller vorliegenden Gutachten gültig. Alle tragenden Bauteile sind nach geprüfter statischer Berechnung auszuführen. Genaue statische Angaben sind den Unterlagen zur Tragwerksplanung zu entnehmen. Alle Angaben zur Gebäudetechnik, wie Heizung, Lüftung, Sanitär, Elektro, Photovoltaik, ... sind der entsprechenden Fachplanung zu entnehmen. Es sind die Angaben zu bautechnischen Maßnahmen aus den jeweiligen Gutachten zu beachten. Sämtliche Maße und Konstruktionen sind von den ausführenden Firmen eigenverantwortlich am Bau zu prüfen und nicht aus den Plänen herauszumessen. Einbaumaße sind direkt am Bau zu nehmen. Unstimmigkeiten sind unverzüglich der Bauleitung bzw. dem Planer zu melden. Änderungen sind nur mit Zustimmung der Bauleitung und in Rücksprache mit dem Planer und dem Bauherrn durchzuführen. Andernfalls trägt der Unternehmer die alleinige Verantwortung.

Beilage zum LV,
kein Ausführungsplan


Landeshauptstadt Dresden, Amt für Schulen,
vertritten durch:
STESAD GmbH
WIR ENTWICKELN DRESDEN
Königsbrücker Straße 17
Tel. +49 351 484344
01099 Dresden
E-Mail info@stesad.de




Projekt
4898 - "Gymnasium LEO" Linkselbisch Ost
Bodenbacher Str., 01277 Dresden
Neubau / Entwicklung Schulstandort

Darstellung
Regeldetail Tisch Selbstlernbereiche

Freigabe
Datum

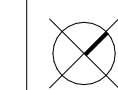

Übersichtsplan OG1 M1:2000

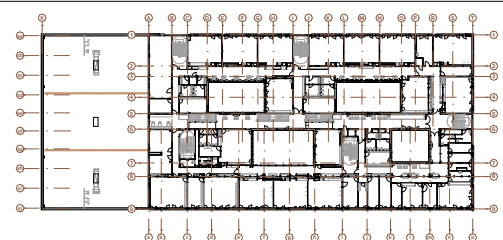

A	Fensterflügelhöhe angepasst	03.03.25	SF
O	Freigabe	13.02.25	SF
Index	Änderung	Datum	Gez.
Projektauftraggeber	Landeshauptstadt Dresden	Planungsphase	5 - Ausführungsplanung
DWG - Dateiname	4898_001_5_A_D83_65216_A.dwg	Zeichnungscode	
PDF - Dateiname	4898_001_5_A_D83_65216_A.pdf	Projekt-Nr.	HI.4030271
Maßstab	1:25, 1:62,50, 1:5	Gez.	
Erstelldatum		Bl.-Größe	Bl.-Nr.
		SF	DIN A2
			A - D83_65216_A