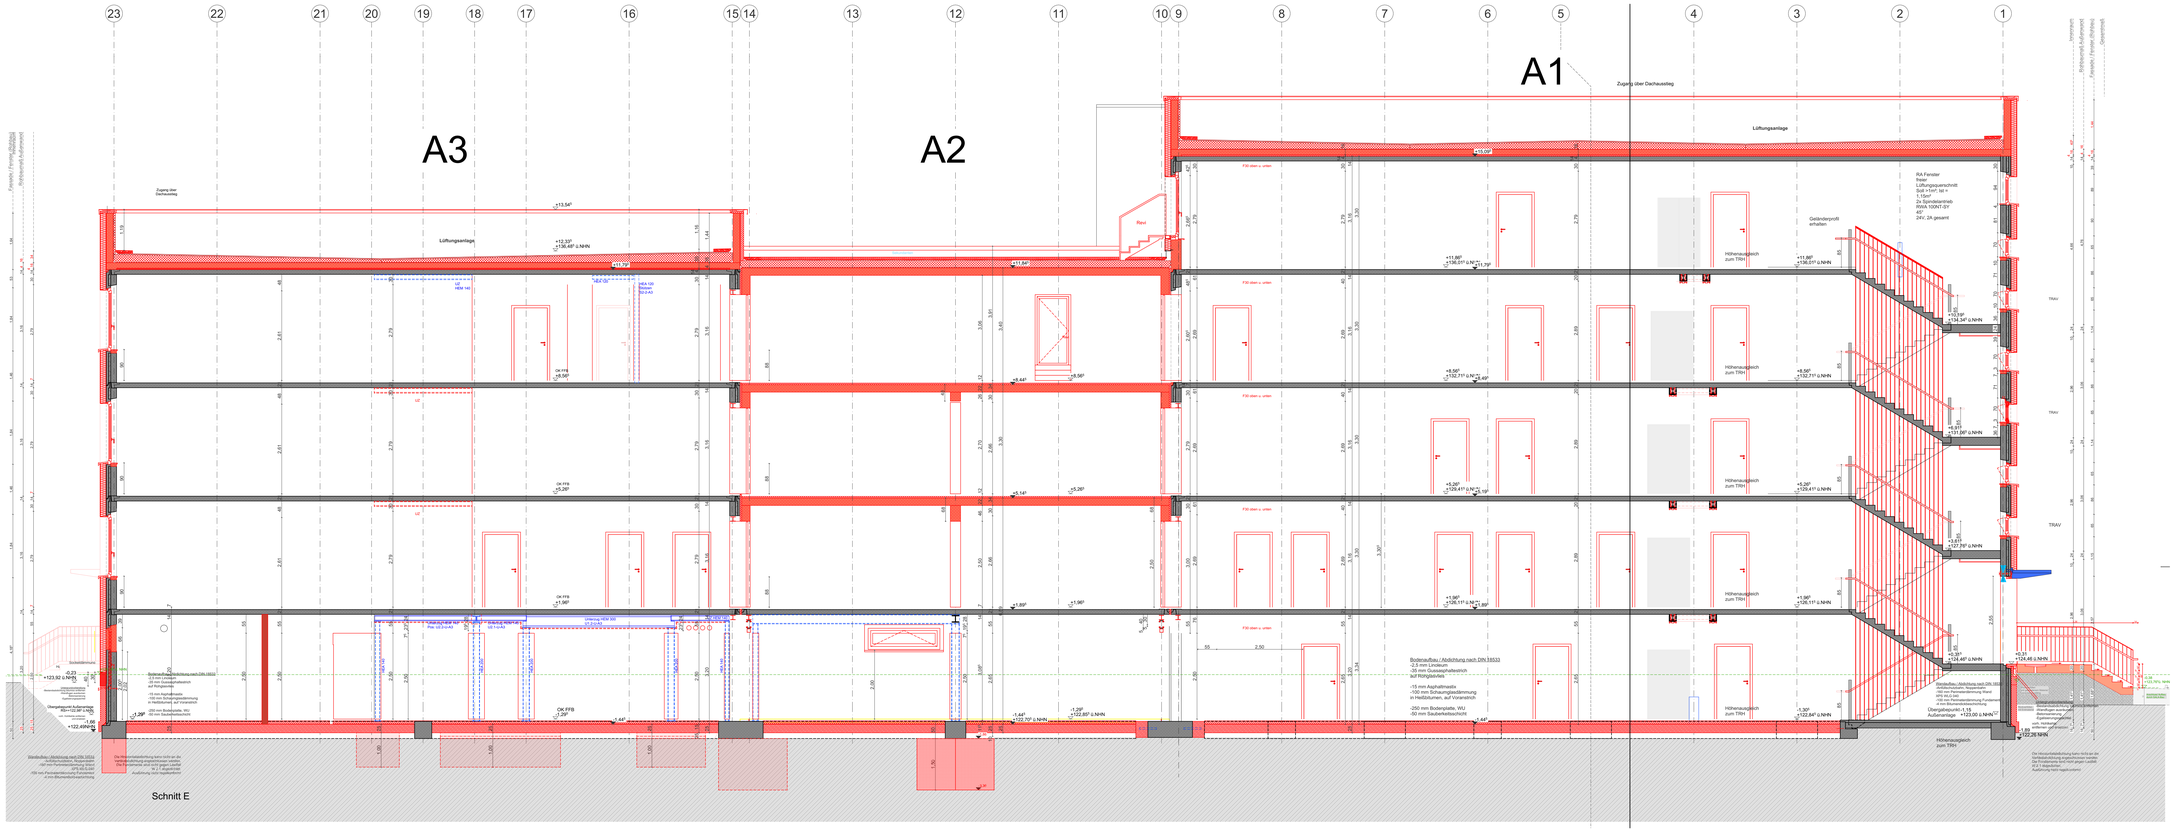

LEGENDE

RH	lichte Raumhöhe	ü/u UZ	über / unter Unterzug
A	Raumfläche nach DIN 277	RFb	Rohfußboden
BRH	Brüstungshöhe Außenwand ab OKFFB bis OK Fensterbank	FFb	Fertigfußboden
OK/UK	Ober-/Unterkante	RA	Rohachse
DD	Deckendurchbruch	UKRD	Unterkanterohbdecke
WD	Wanddurchbruch		

- Abhangdeckenkonstr.
- Oberkante Fertigfußboden
- Bemaßung
- Bestand
- Stahlbeton
- WU-Beton
- Mauerwerk
- Trockenbau
- Dämmung
- lichte Fensteröffnung Fertigmaß Fassade
- Perimeterdämmung
- Abbruch
- Teilabbruch
- Fundament neu
- Fundament bestand
- Gußasphalt

Index	Änderung / Ergänzung	Datum	Name

Zur Verifizierung des Planes können Anbindemaße der Fenster und Türen bzw. nicht vermaßte Elemente oder Bereiche aus dem Plan abgegriffen werden.

STADT LEIPZIG
- Amt für Gebäudemanagement -

NEUES RATHAUS
04092 LEIPZIG

Objekt

Modernisierung Bestandsgebäude
Grundschule Riebeckstraße 50,
04329 Leipzig

Auftraggeber

Stadt Leipzig
Amt für Gebäudemanagement
Prager Straße 118-136
04317 Leipzig

Architekt | Fachplaner

Uebersicht

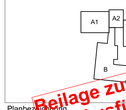

Beilage zum LV
kein Ausführungsplan

Planbezeichnung

Längsschnitt I E-E

Leistungsphase

5 - Ausführungsplanung

Datei:		Blattnr.:
002812g001_5_ARC_SCEE		2025
gezeichnet:	Datum: 14.05.2025	Format: 1500 x 594 / Maßstab: 1:50