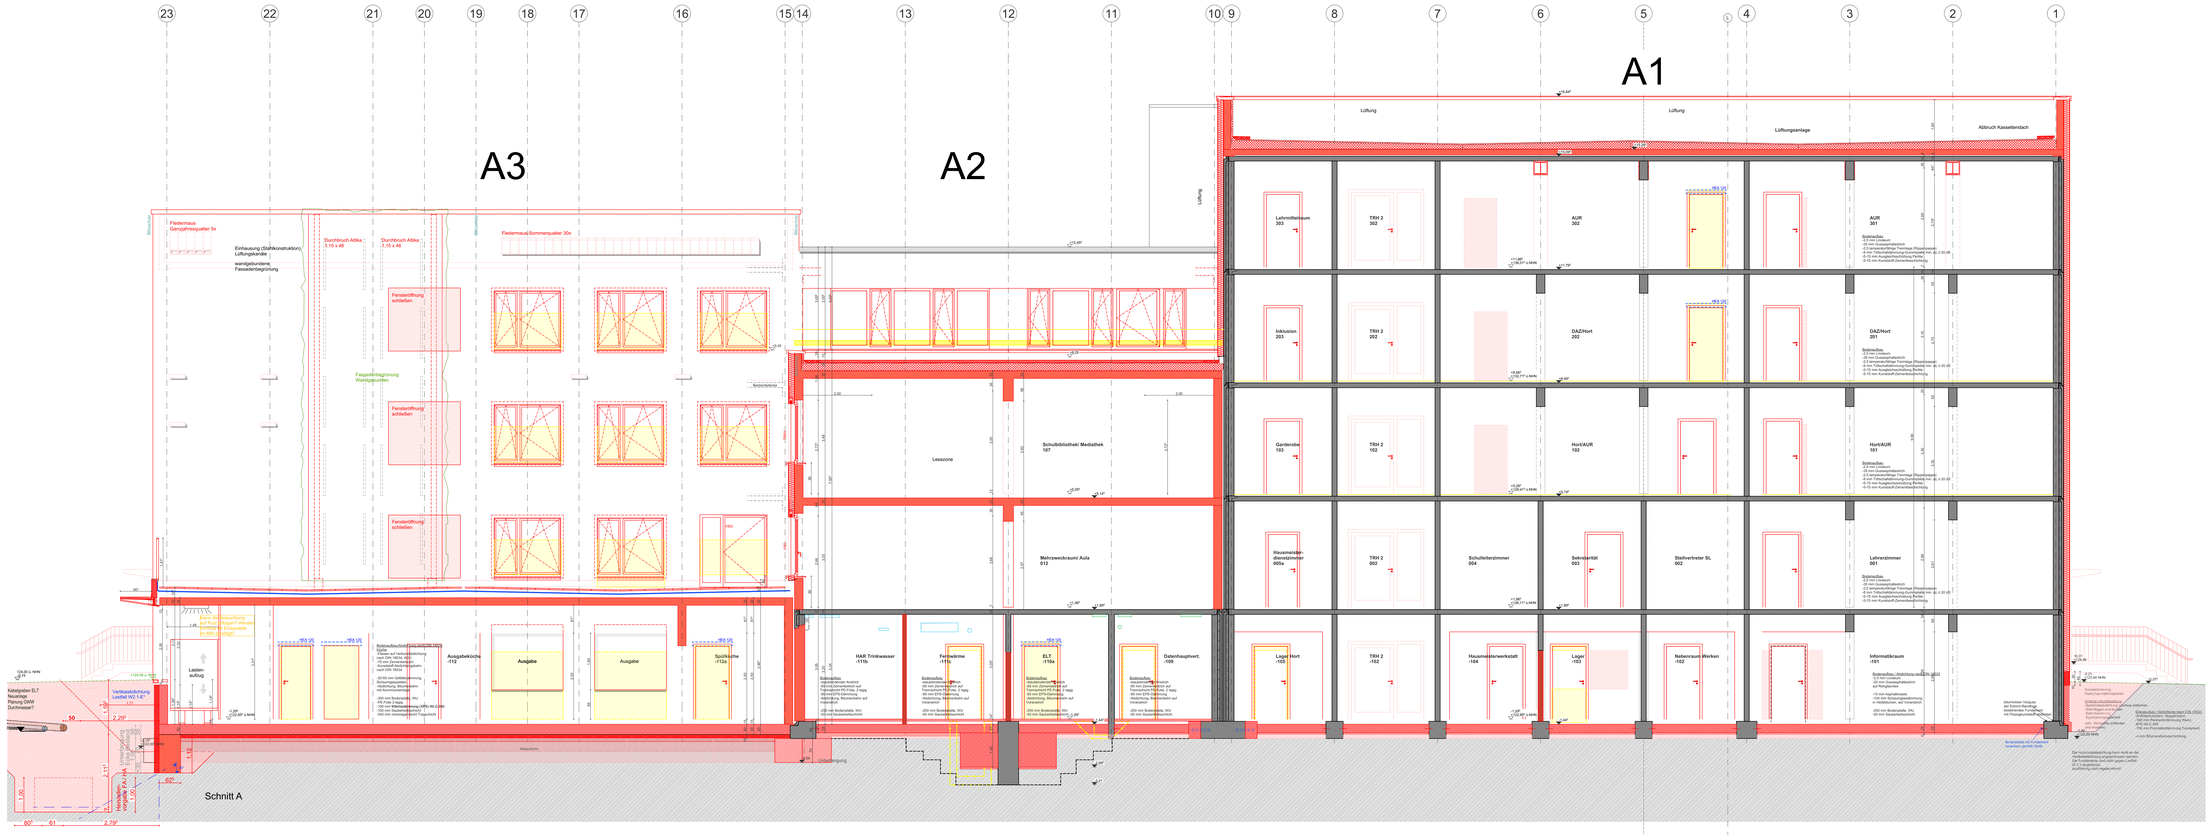

LEGENDE

RH	lichte Raumhöhe	ü/u UZ	über / unter Unterzug
A	Raumfläche nach DIN 277	RFb	Rohfußboden
BRH	Brüstungshöhe (Ausführungsmaß ab OKFFB bis OK Fensterbank)	FFb	Fertigfußboden
OK/UK	Ober-/Unterkante	RA	Rohachse
DD	Deckendurchbruch	UKRD	Unterkanterohdecke
WD	Wanddurchbruch		

- Abhangdeckenkonstr.
- Oberkante Fertigfußboden
- Bemaßung
- Bestand
- Stahlbeton
- WU-Beton
- Mauerwerk
- Trockenbau
- Dämmung
- lichte Fensteröffnung Fertigmaß Fassade
- Perimeterdämmung
- Abbruch
- Teilabbruch
- Fundament neu
- Fundament bestand
- Gußasphalt

Index	Änderung / Ergänzung	Datum	Name

Zur Verifizierung des Planes können Anbindemaße der Fenster und Türen bzw. nicht vermaßte Elemente oder Bereiche aus dem Plan abgegriffen werden.

STADT LEIPZIG
- Amt für Gebäudemanagement -
NEUES RATHAUS
04092 LEIPZIG

Objekt

Modernisierung Bestandsgebäude
Grundschule Riebeckstraße 50,
04329 Leipzig

Auftraggeber

Stadt Leipzig
Amt für Gebäudemanagement
Prager Straße 118-136
04317 Leipzig
Tel. 0341/123-7432
Fax. 0341/123-7431

Architekt | Fachplaner

Uebersicht

Planbezeichnung

Beilage zum LV
kein Ausführungsplan

Längsschnitt I A-A

Leistungsphase

5 - Ausführungsplanung

Datei:	002812g001_5_ARC_SCAA		Blattnr.: 2021
gezeichnet:	Datum: 30.04.2025	Format: 1500 x 594	Maßstab: 1:50