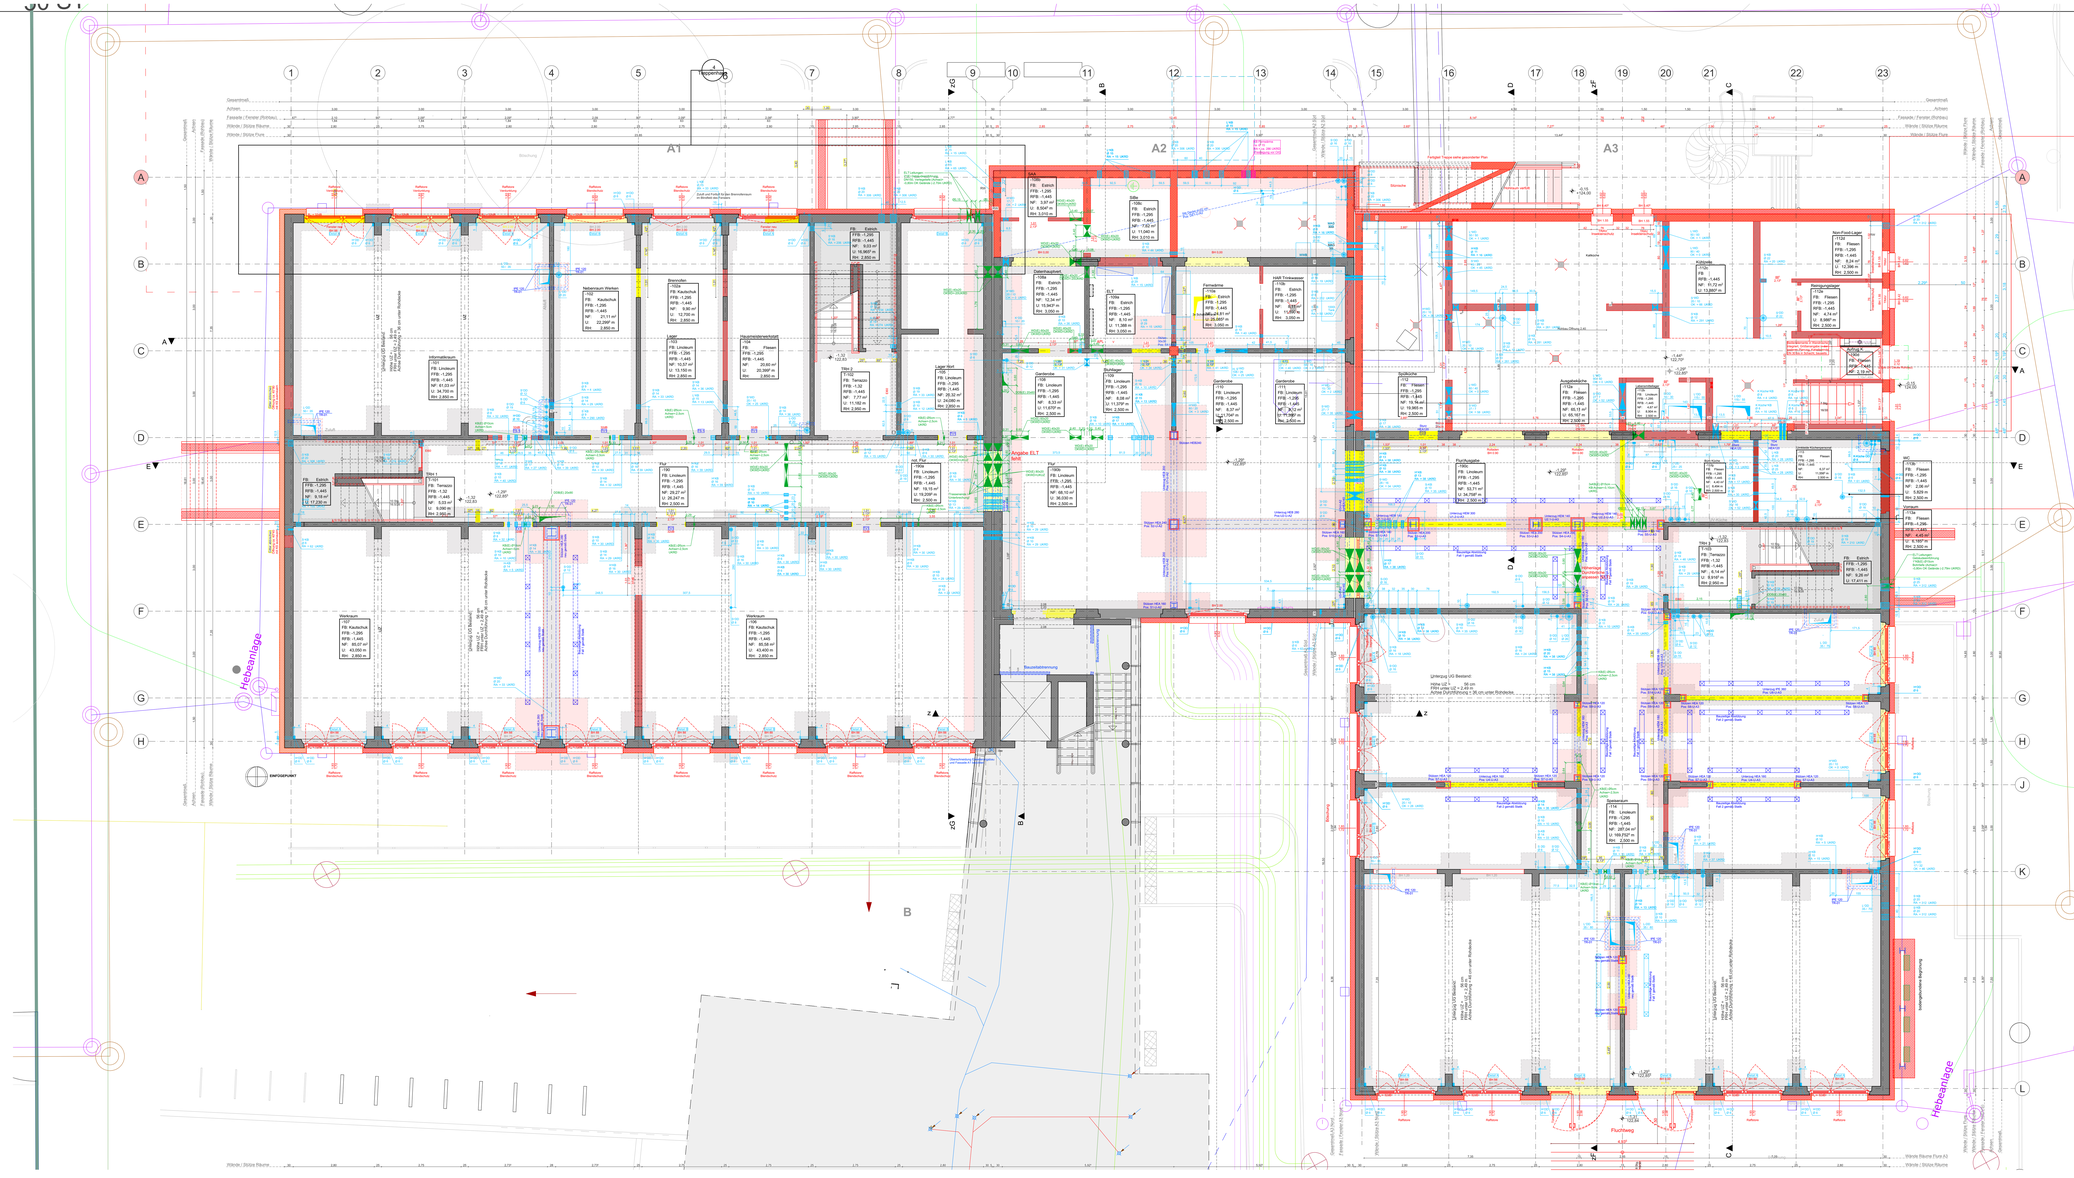
A1
A2
A3
B
Hebeanlage
Hebeanlage
Fluchtweg
Angabe ELT
Bauschildanlage
Bauschildanlage
Bauschildanlage