

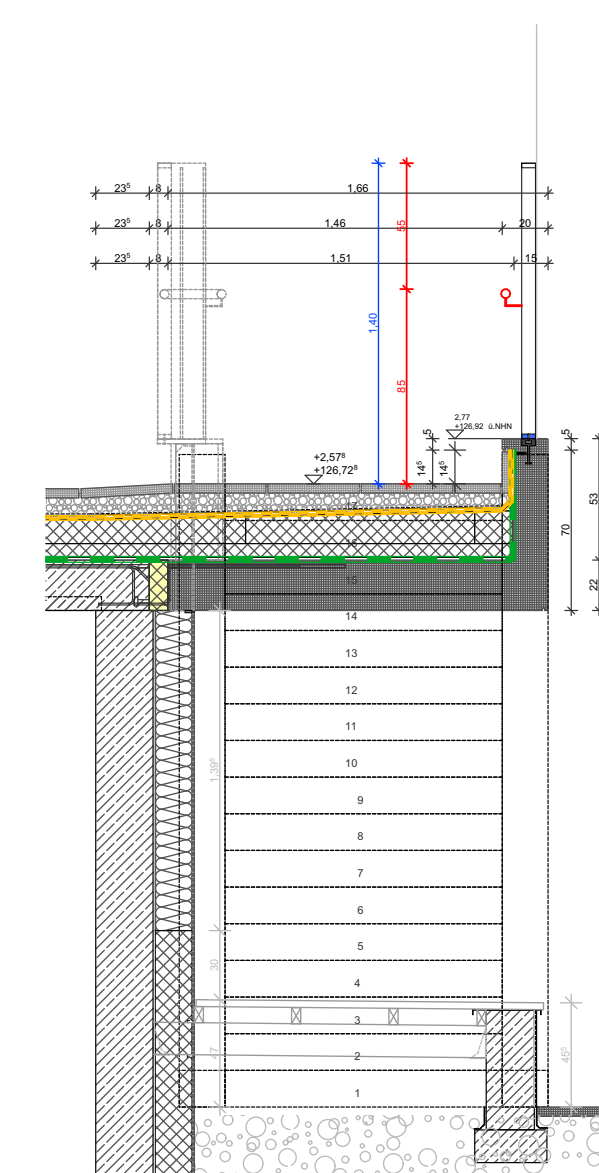



**Grundriss Attika Ostseite**

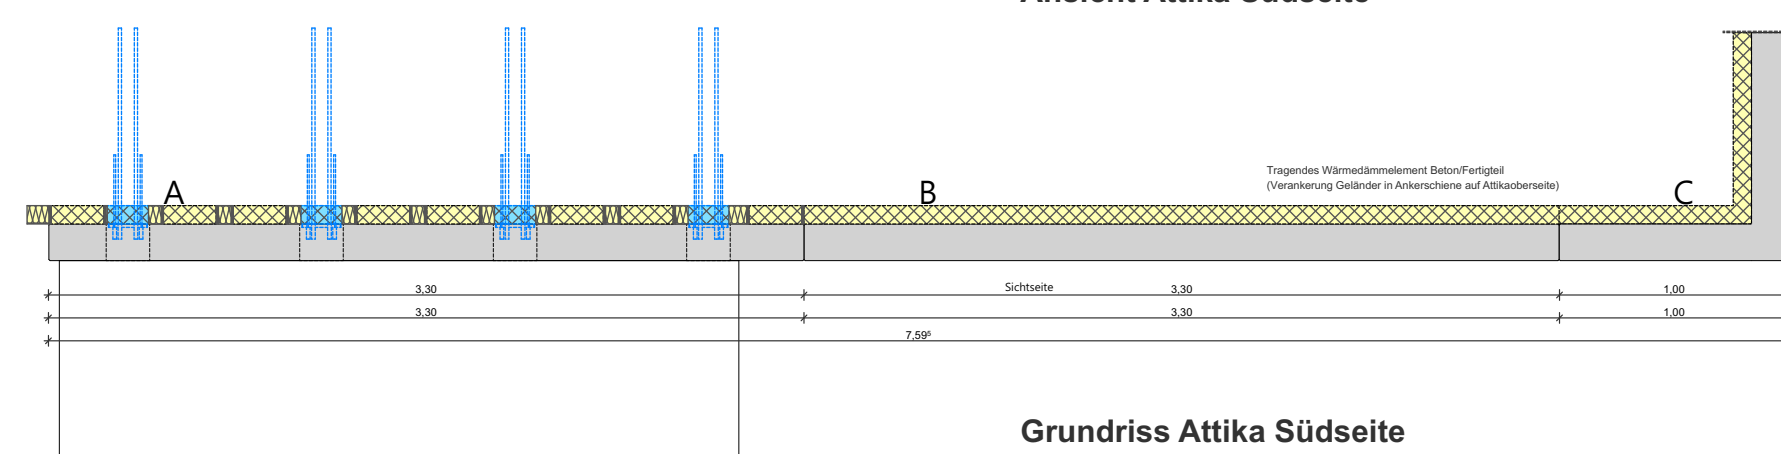


### Schnitt Tür / Podest

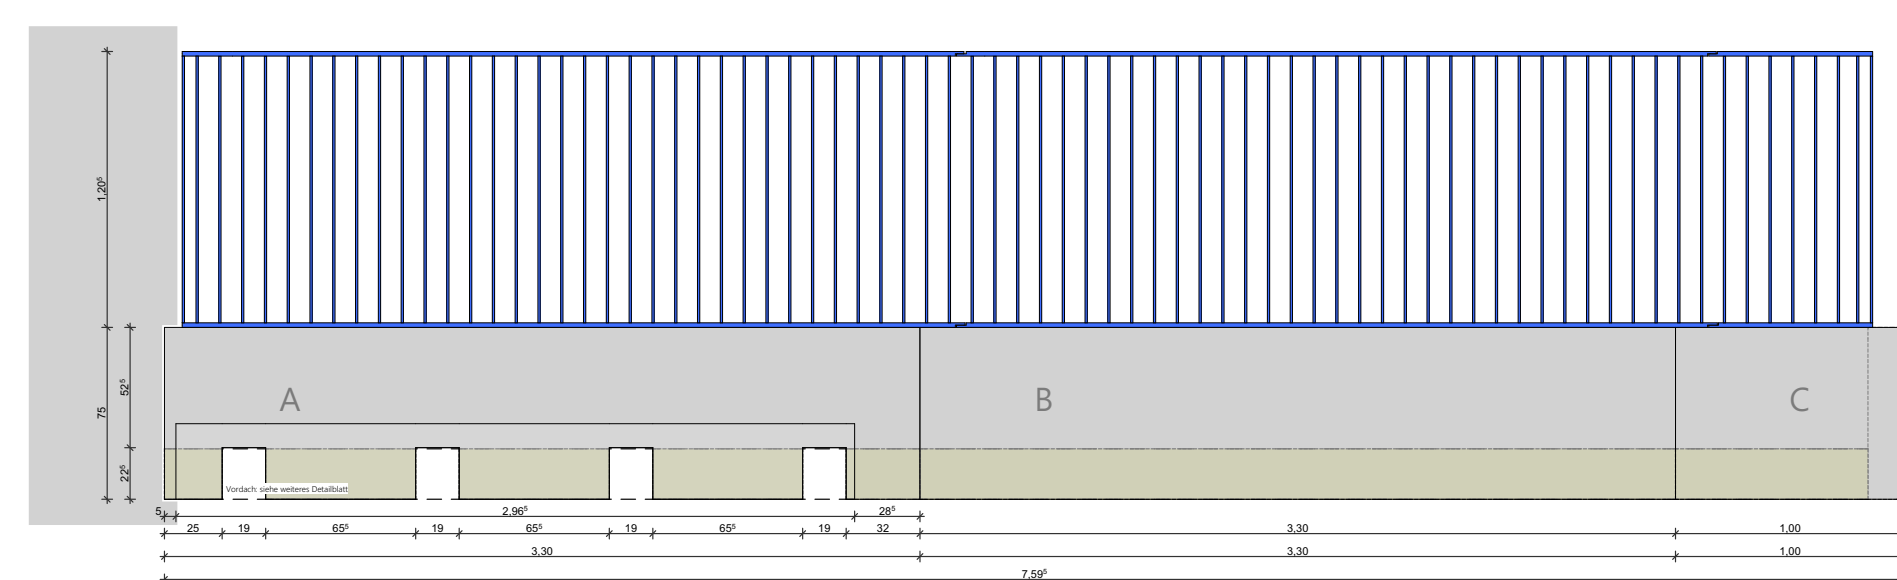


### Grundriss Attika Südseite

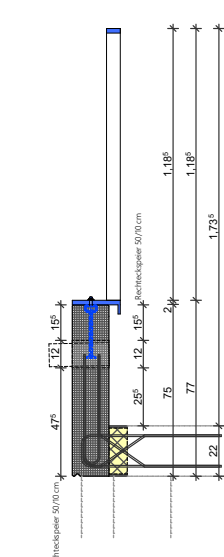


Regelschnitt

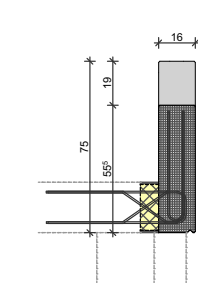


Querschnitt  
Tor

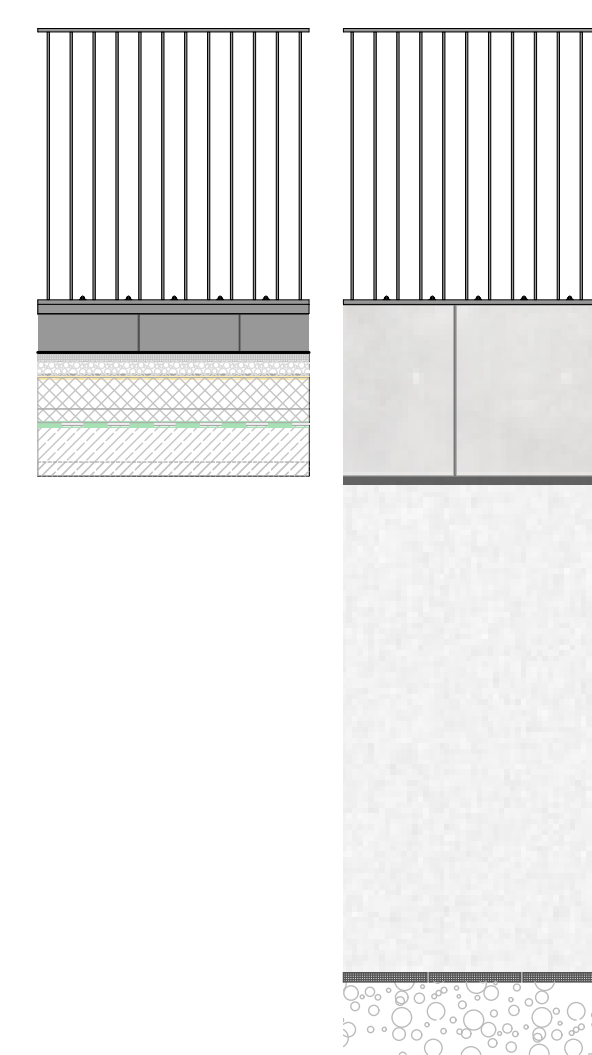

Innenansicht  
Farbgestaltung

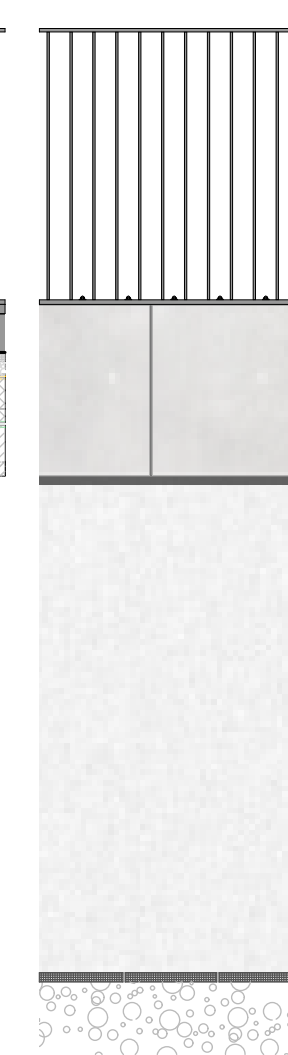

**Außenansicht  
Farbgestaltung**

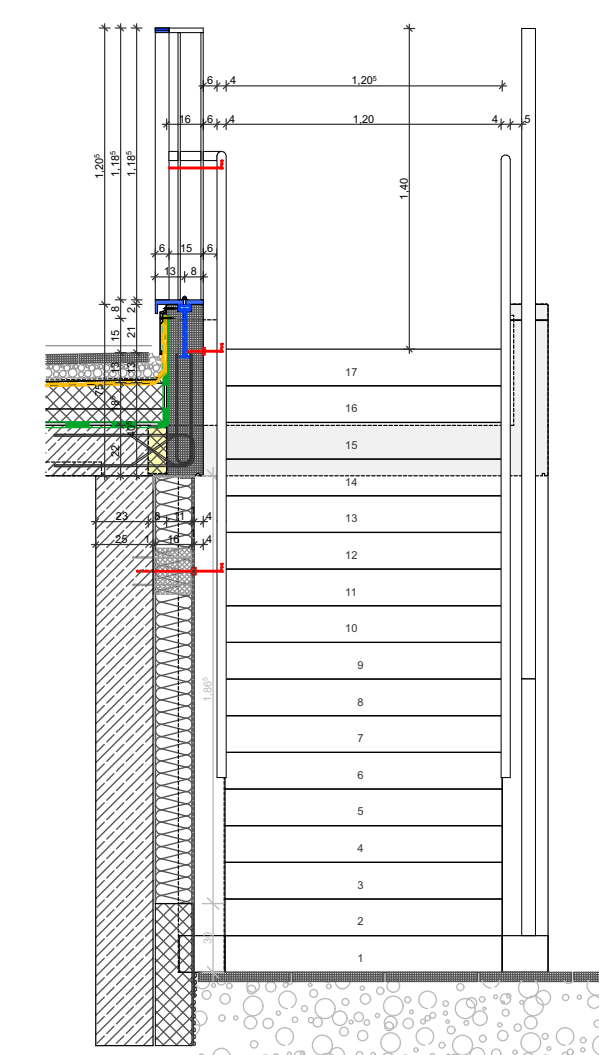Regeldetail Anschluss  
Dachabdichtungn / Attika

Index	Art der Änderung	Datum	Name

Zur Verifizierung des Planes können Anbindemaße der Fenster und Türen bzw. nicht vermaßte Elemente oder Bereiche aus dem Plan abgegriffen werden.



STADT LEIPZIG  
- Amt für Gebäudemanagement -

NEUES RATHAUS  
04092 LEIPZIG

Objekt
--------

Modernisierung Bestandsgebäude  
Grundschule Riebeckstraße 50,  
04317 Leipzig


Auftraggeber

Stadt Leipzig  
Amt für Gebäudemanagement  
Prager Straße 118-136  
04317 Leipzig

Architekt

Fachplaner

Uebersicht

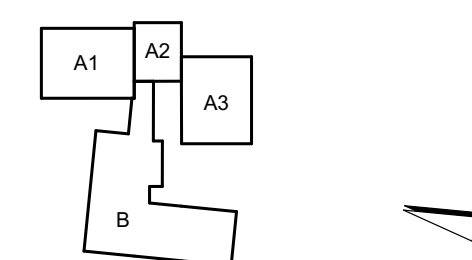[illegible]

Terrasse, Attika

Leistungsphase

Bestandsplan

Datei:

Attika

Blattnr.:	
-----------	--

gezeichnet

Datum:
--------

Format:
---------

Maßstab:	
----------	--

**Anlage zum LV  
kein Ausführungsplan**