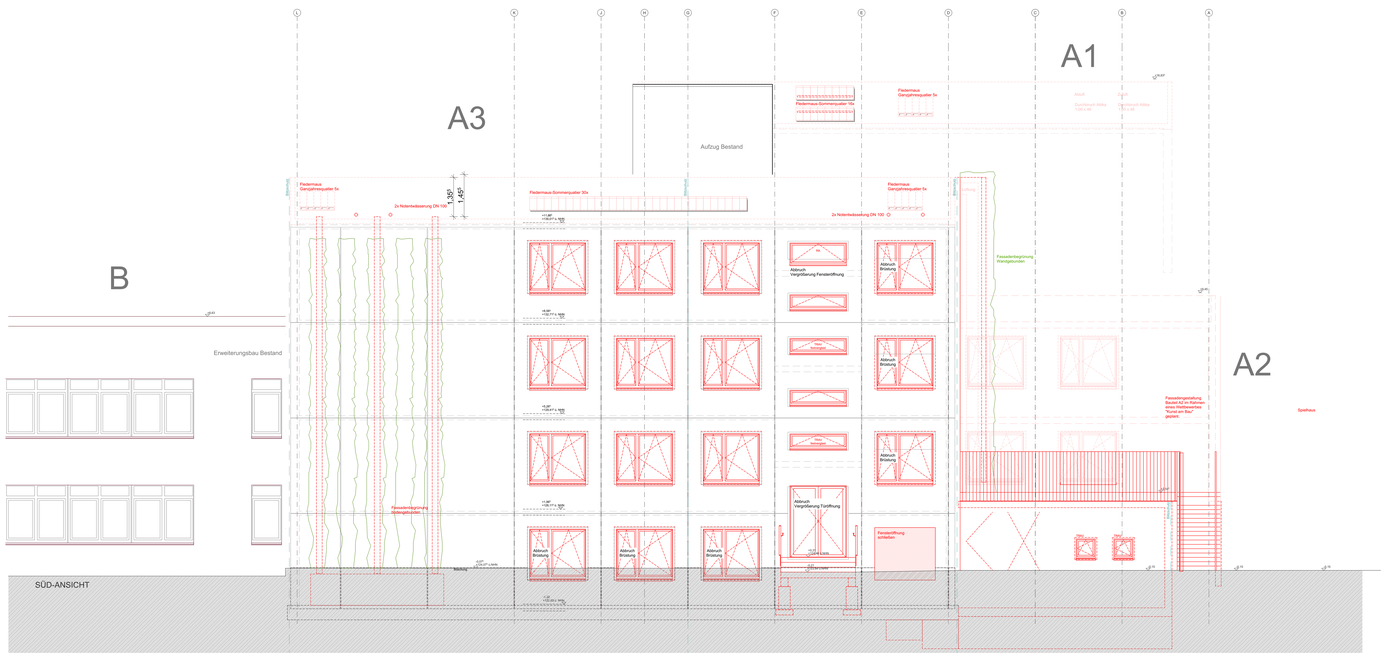

LEGENDE

RH	lichte Raumhöhe	ü/u UZ	über / unter Unterzug
A	Raumfläche nach DIN 277	RFb	Rohfußboden
BRH	Brüstungshöhe (Rohbaumaß ab OKFFB bis OK Fensterbank)	FFb	Fertigfußboden
OK/UK	Ober-/Unterkante	RA	Rohdecke
DD	Deckendurchbruch	UKRD	Unterkanterohdecke
WD	Wanddurchbruch		

- Abhangdeckekonstr.
- Oberkante Fertigfußboden
- Bemaßung
- Bestand
- Stahlbeton
- WU-Beton
- Mauerwerk
- Trockenbau
- Dämmung
- Deckenabfangung
- lichte Fensteröffnung Fertigmaß Fassade
- Perimeterdämmung
- Abbruch
- Teilabbruch
- Fundament neu
- Fundament bestand
- Gußasphalt
- Terrassenbelag

Durchbrüche

- Deckendurchbrüche Heizkörper
- Detail A – Deckendurchbrüche Heizkörper Typ 12 –
- Detail B – Deckendurchbrüche Heizkörper Typ 22 –
- Detail C – Deckendurchbrüche Heizkörper Typ 33 –
- Deckendurchbruch HLS
- Deckendurchbruch ELT
- Wanddurchbruch HLS
- Wanddurchbruch ELT
- Kernbohrung Decke HLS
- Kernbohrung Decke ELT
- Kernbohrung Decke Regenwasserleitung Bodeneinlauf
- Kernbohrung Wand HLS
- Kernbohrung Wand ELT

Brandschutz (siehe Brandschutzkonzept)

	hochfeuerhemmendes Bauteil	EI30	feuerhemmende, rauchdichte und selbstschließende Tür
F30	feuerhemmendes Bauteil Feuerwiderstand ≥ 30 min	$S_{200}C_5$	rauchdicht schließende Tür
F60	feuerhemmendes Bauteil Feuerwiderstand ≥ 60 min	DS	dichtschließende Tür

Index	Änderung / Ergänzung	Datum	Name

Zur Verifizierung des Planes können Anbindemaße der Fenster und Türen bzw. nicht vermaße Elemente oder Bereiche aus dem Plan abgegriffen werden.

STADT LEIPZIG
- Amt für Gebäudemanagement -

NEUES RATHAUS
04092 LEIPZIG

Objekt

Modernisierung Bestandsgebäude Grundschule Riebeckstraße 50, 04329 Leipzig

Auftraggeber

Stadt Leipzig
Amt für Gebäudemanagement
Prager Straße 118-136
04317 Leipzig

Architekt | Fachplaner

Uebersicht

Beilage zum LV
kein Ausführungsplan

Planbezeichnung

Ansicht Süd, Rohbau

Leistungsphase

5 - Ausführungsplanung

Datei: 002812g001_5_ARC_AN01			Blattnr.: 3011
gezeichnet:	Datum: 30.04.2025	Format: 1783 x 841	Maßstab: 1:50