




Schnitt 3-3

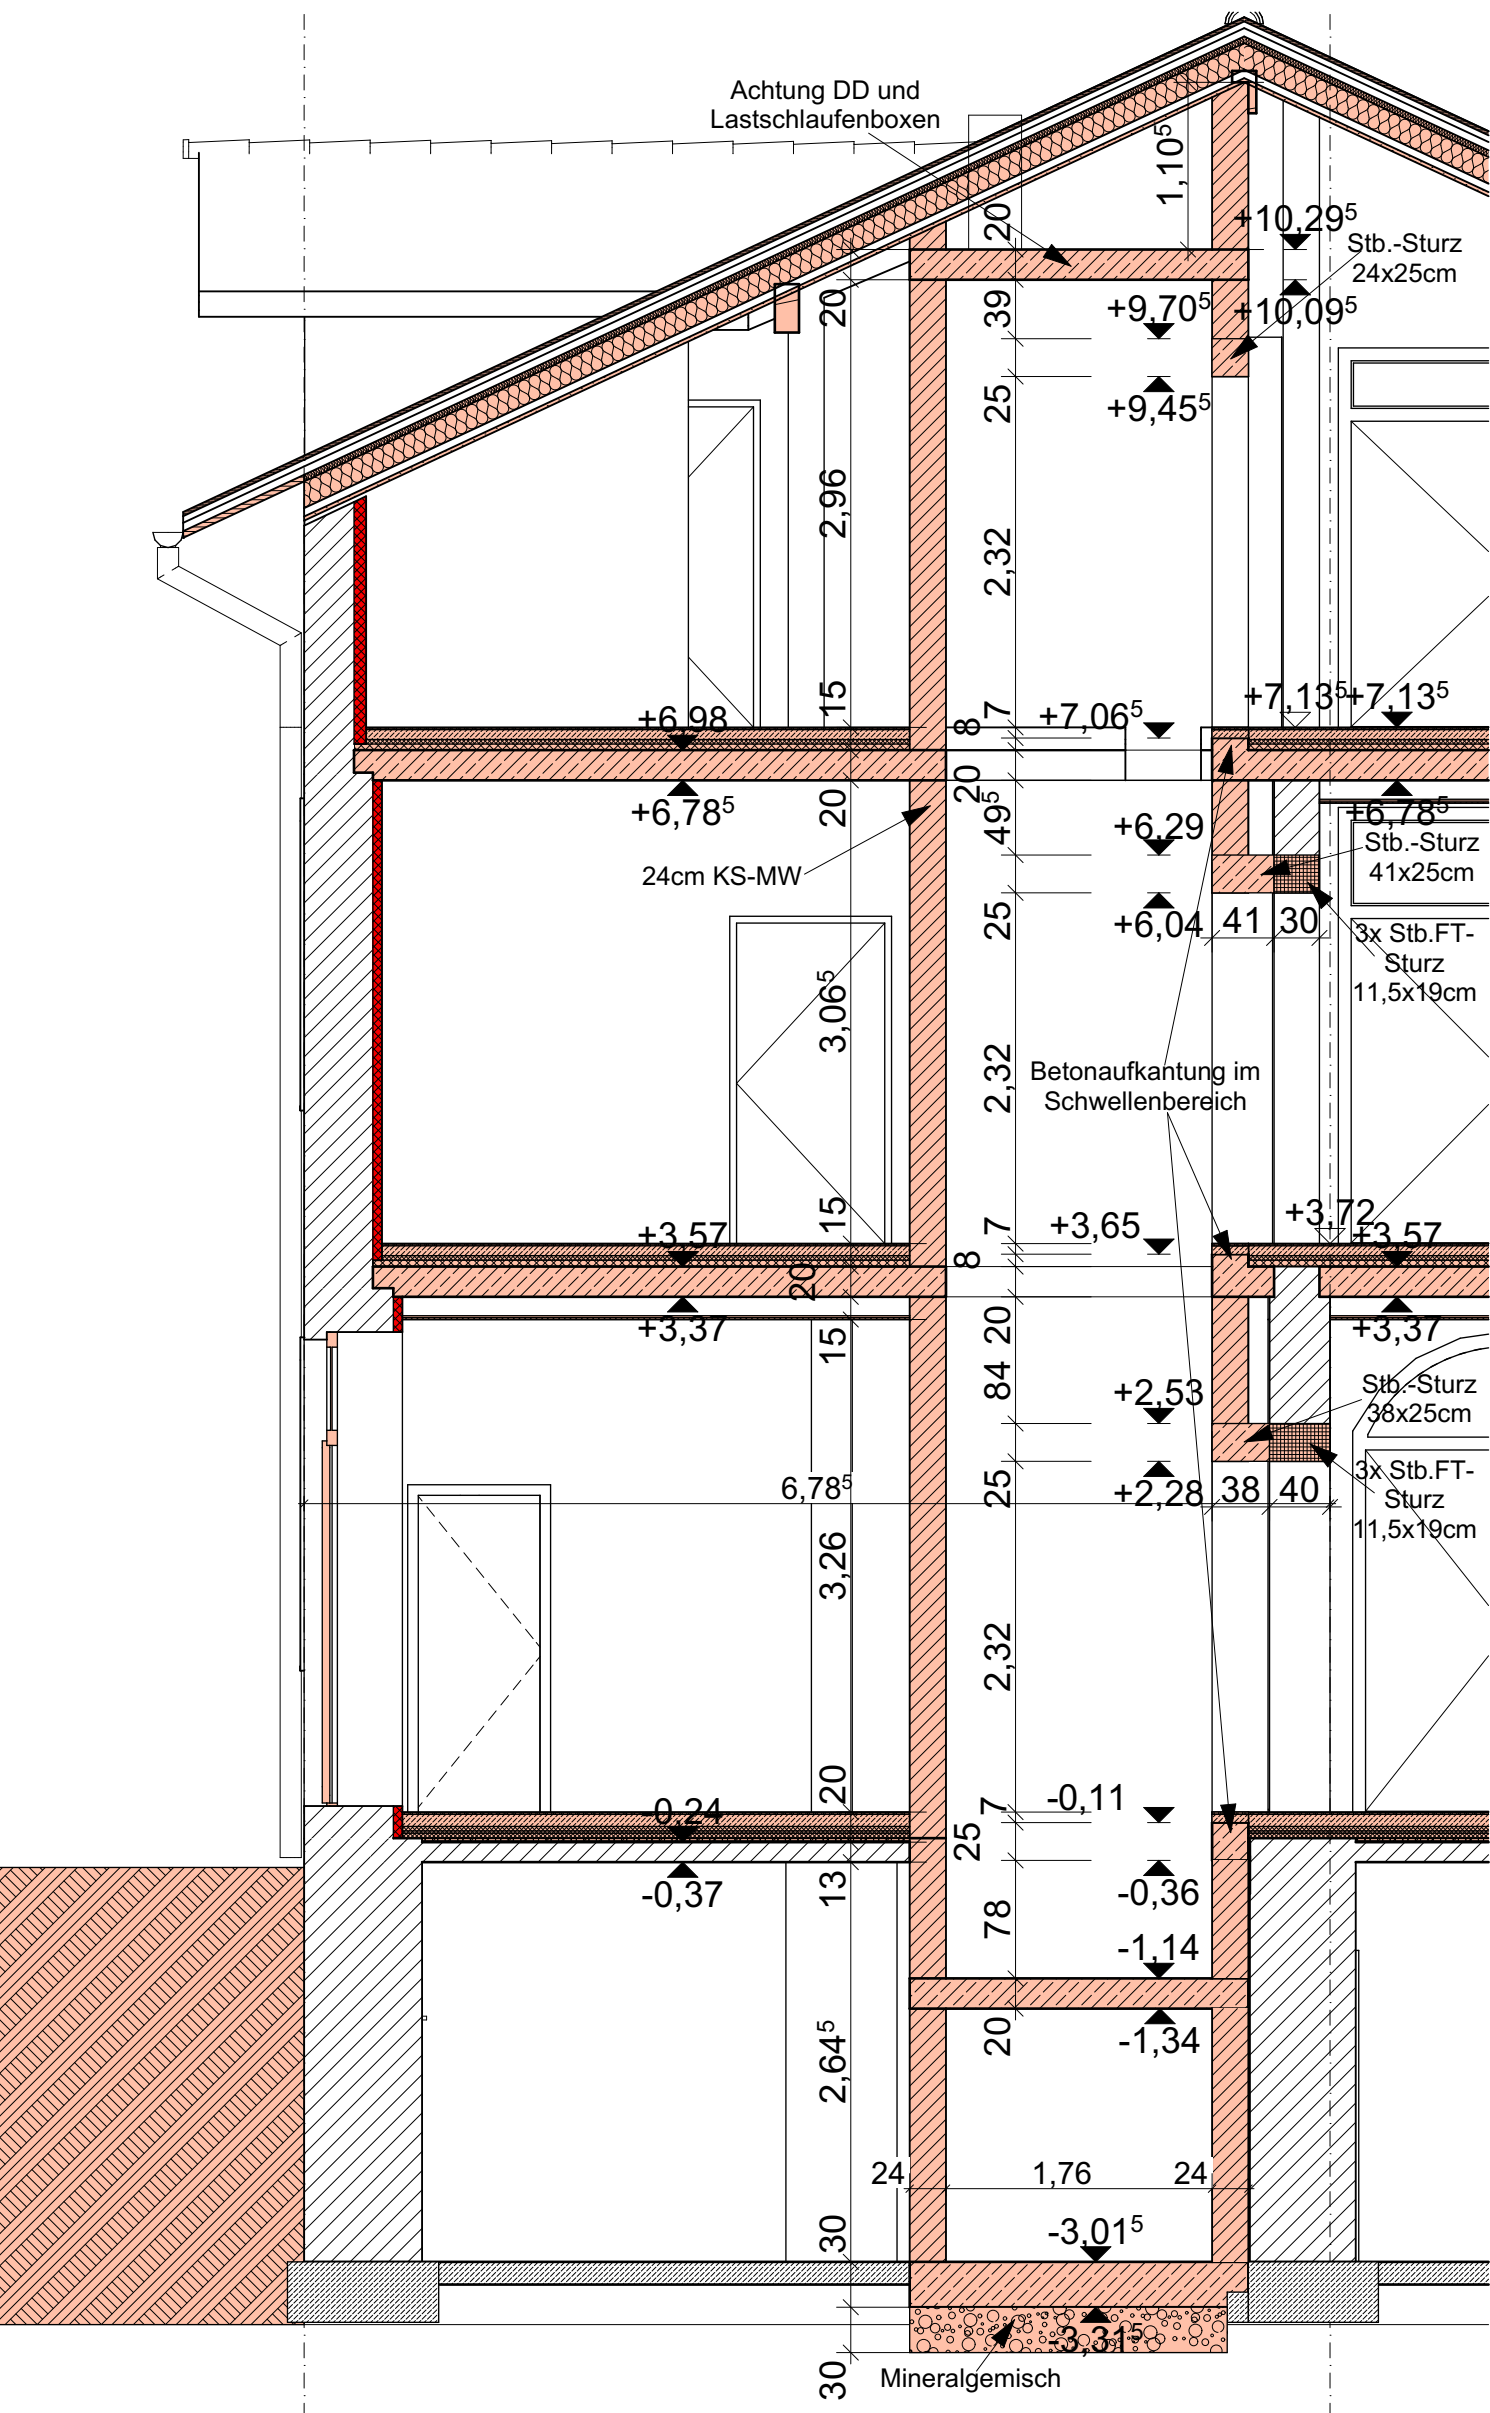


Grundrissausschnitt DG

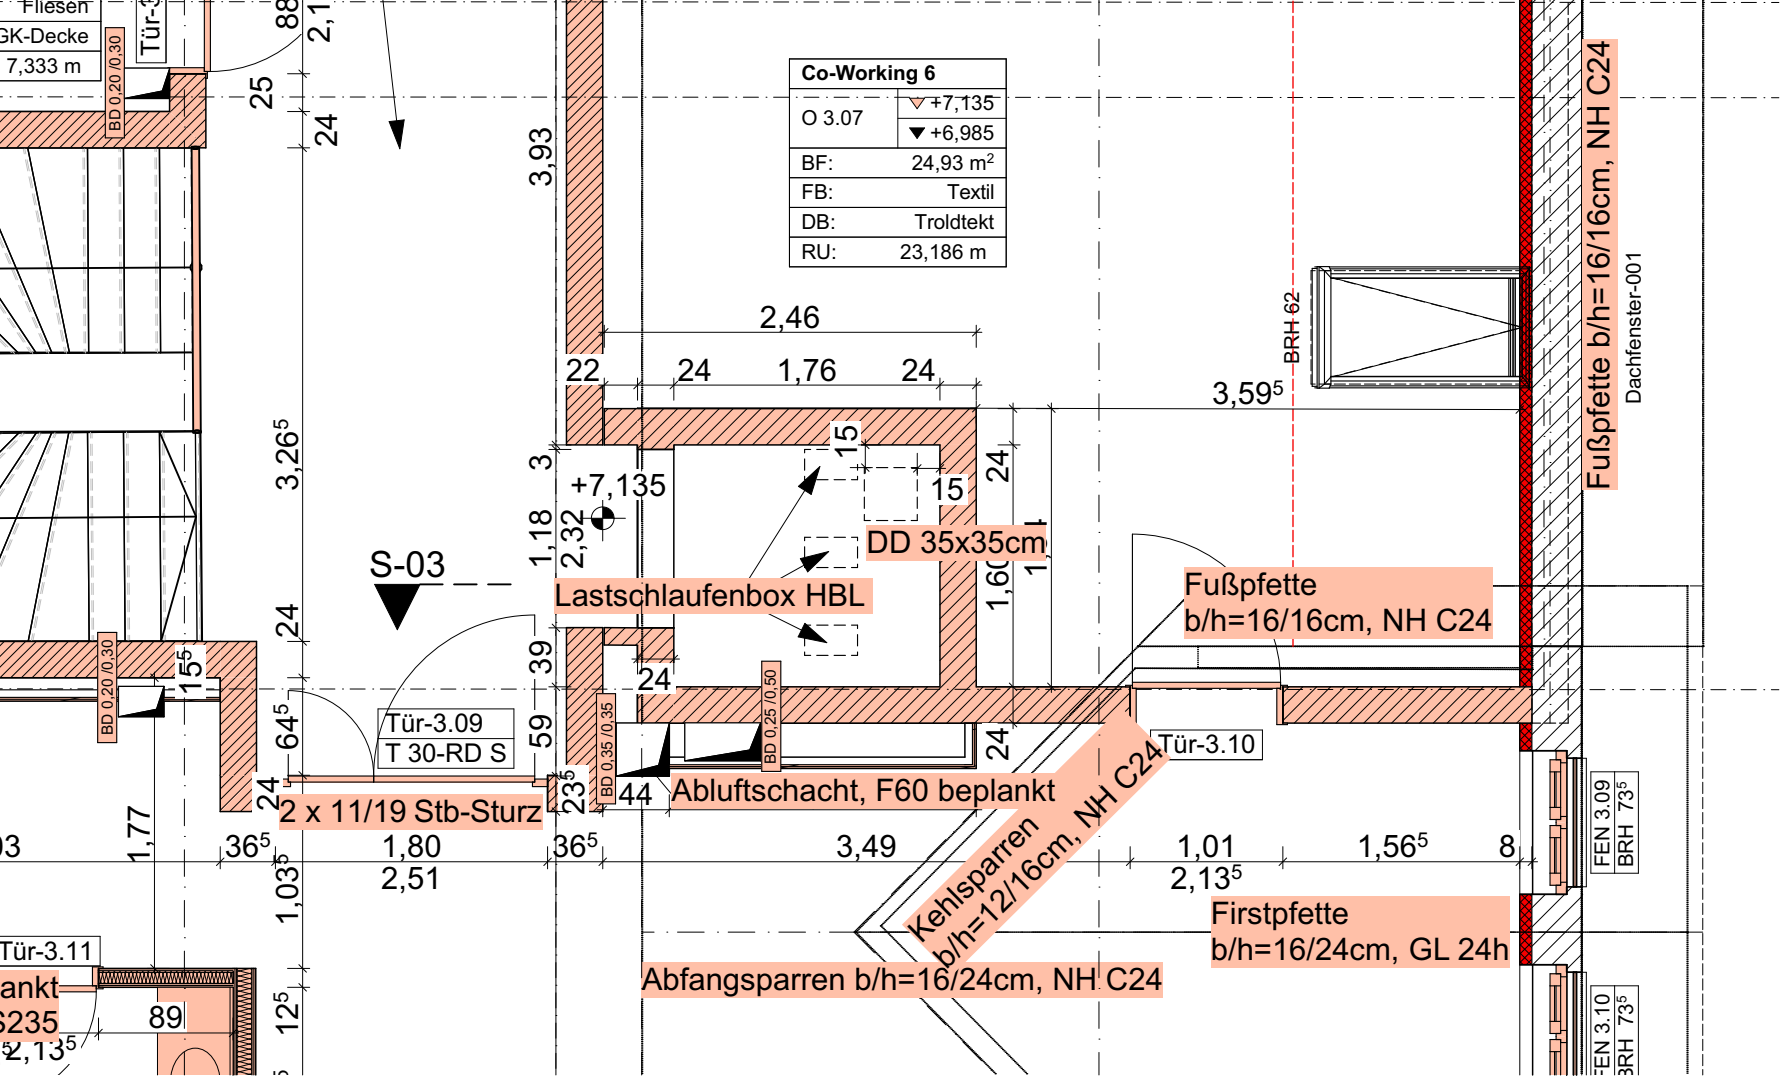


Grundrissausschnitt EG

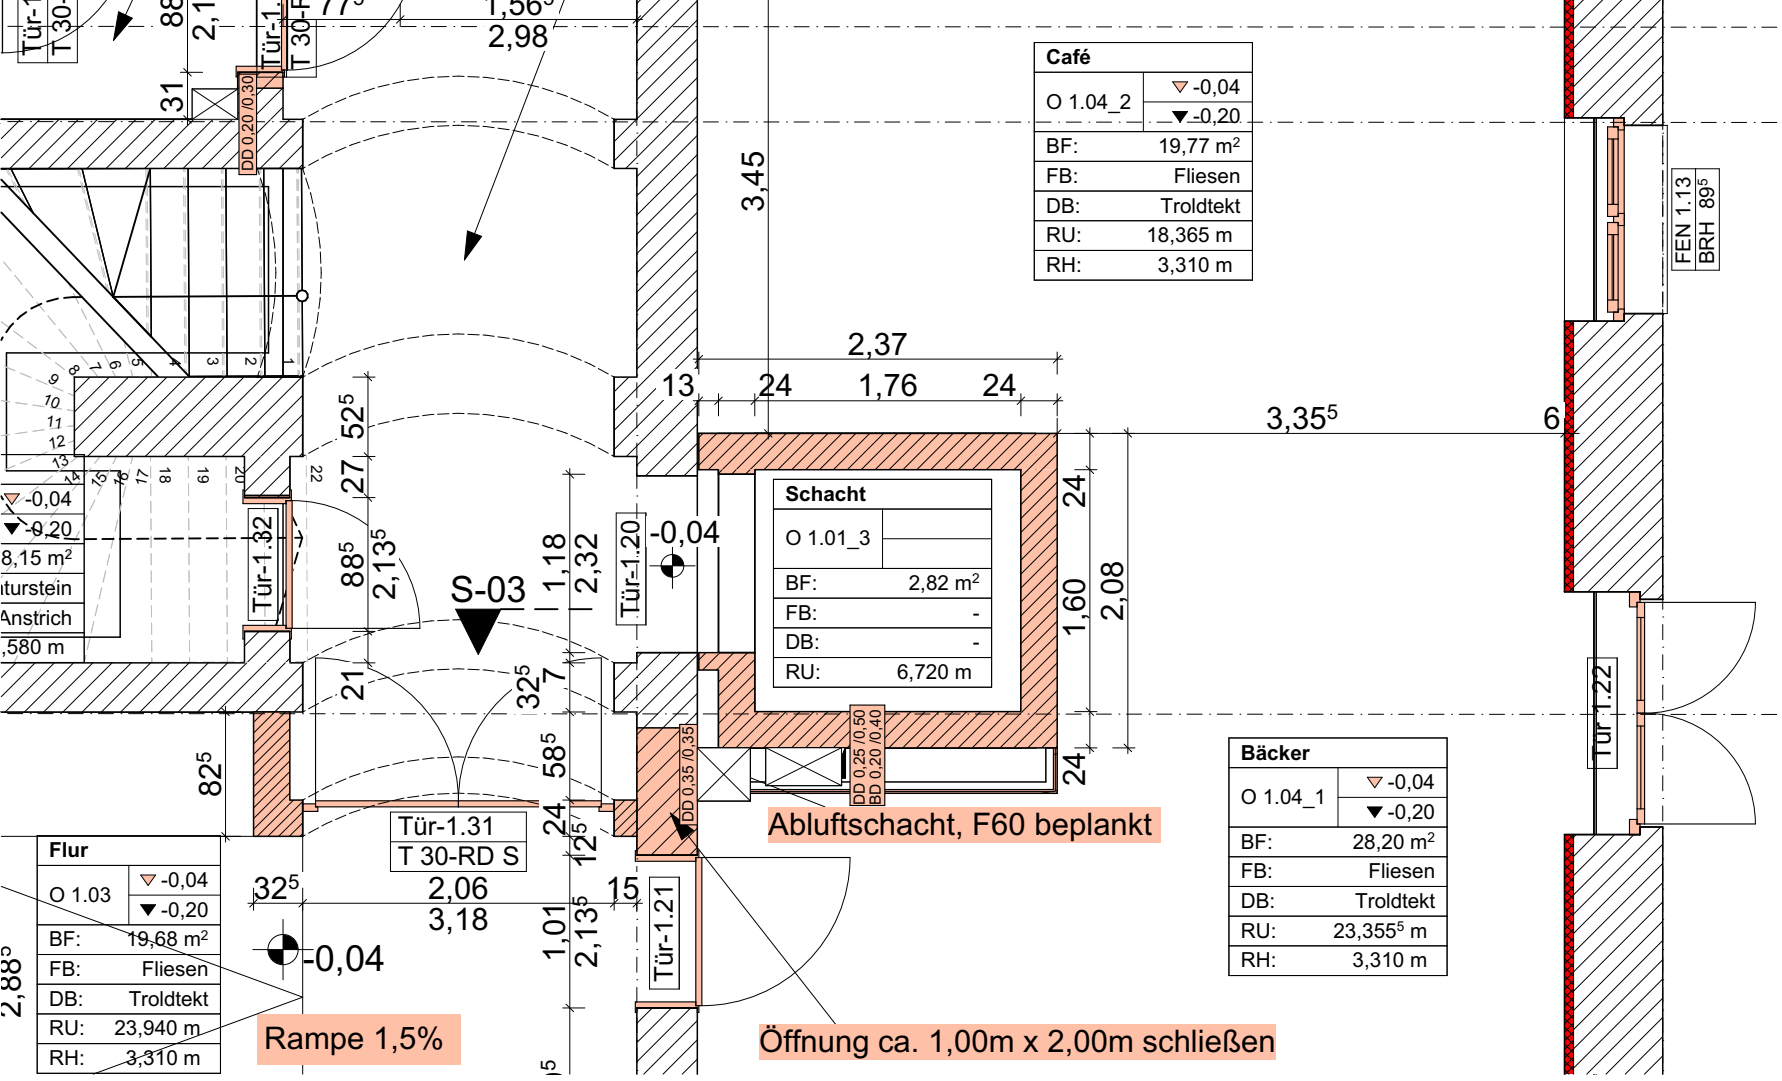

Grundrissausschnitt OG

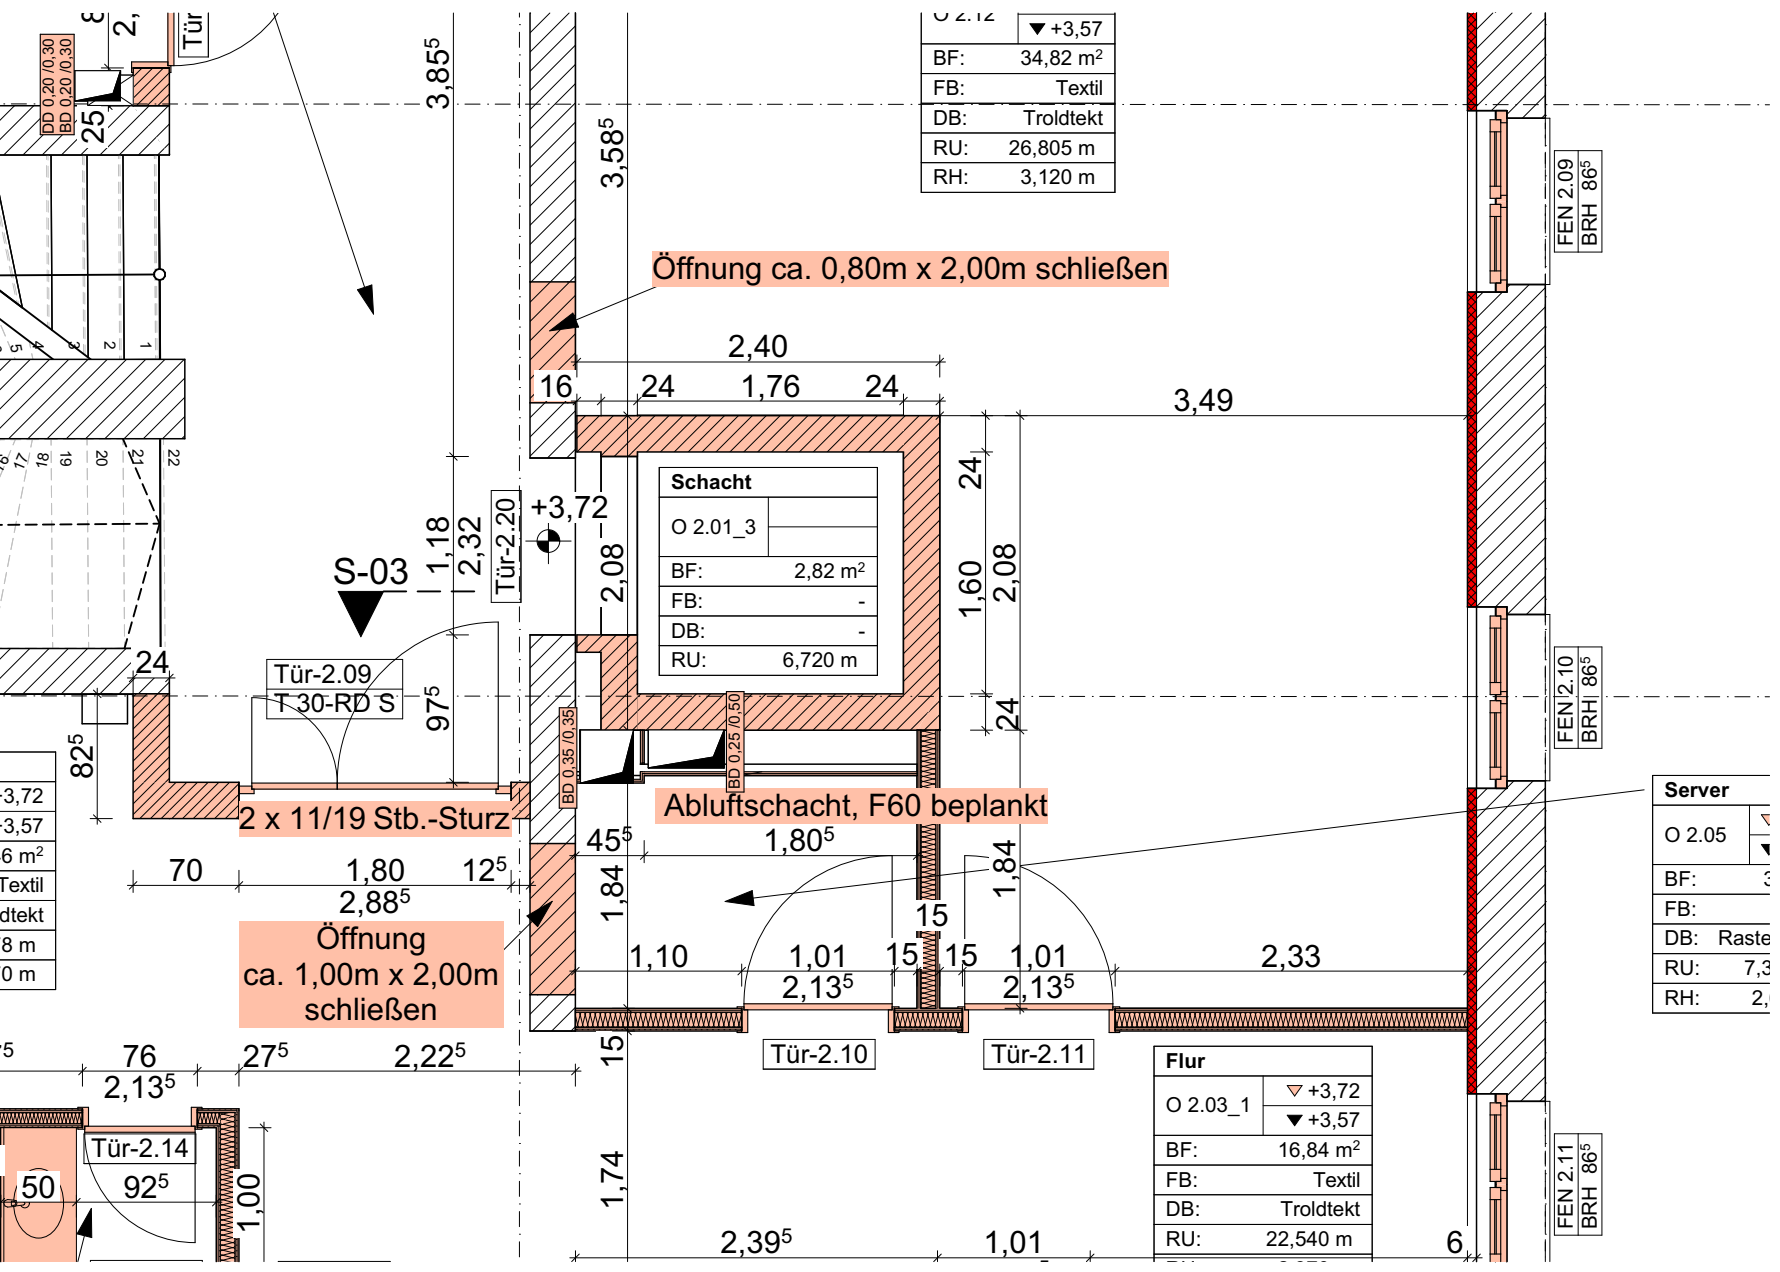

Grundrissausschnitt UG

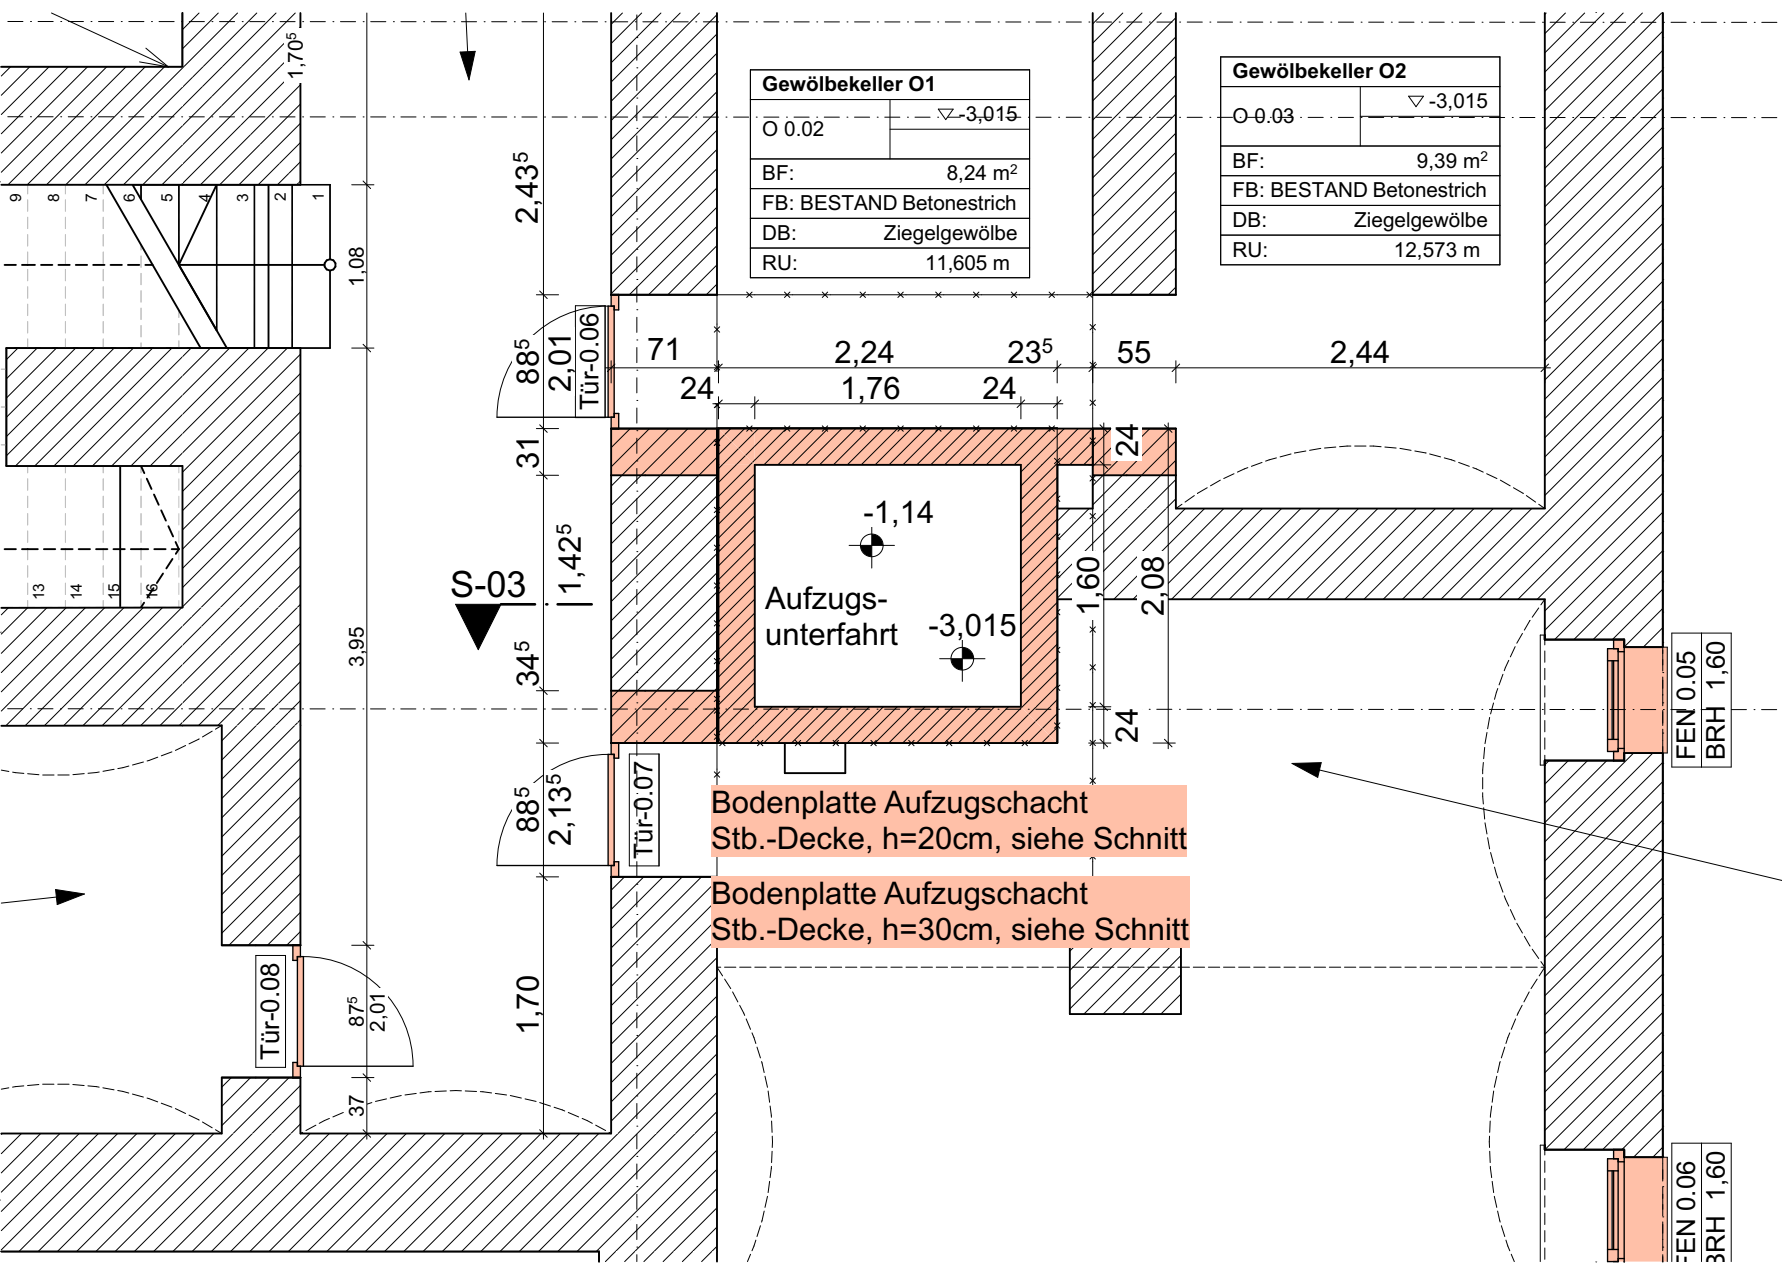

Index	Änderungen/Ergänzungen	Datum	gezeichnet

PROJEKT:
Umnutzung Bahnhof zum Kult.halt und Errichtung eines Nebengebäudes

Am Bahnhof 3-4
02742 Neusalza-Spremberg
Flurstück: 373/10
Gemarkung: Neusalza-Spremberg

BAUHERR:
Stadt Neusalza-Spremberg
Kirchstraße 17
02742 Neusalza-Spremberg

BAUHERR

PLANUNG:
bauplanconcept
ingenieure gmbh

Alte Straße 29a • 01904 Neukirch/Lausitz
TEL +49 35951 1 3820 • FAX +49 35951 38223
www.bauplanconcept.de • info@bauplanconcept.de

Dipl.-Ing. Architekt Oliver Thomas

ENTWURFSVERFASSER

PLANSTUFE:
Ausführungsplanung

PLAN:
Aufzugsplanung

MASSTAB: 1:50	BLATTGRÖßE: 841mmx420mm	BEARBEITER: C. Opitz
ERSTELLT: 19.05.2025	PLAN-NR: 2021-118_5_ARC_19	