


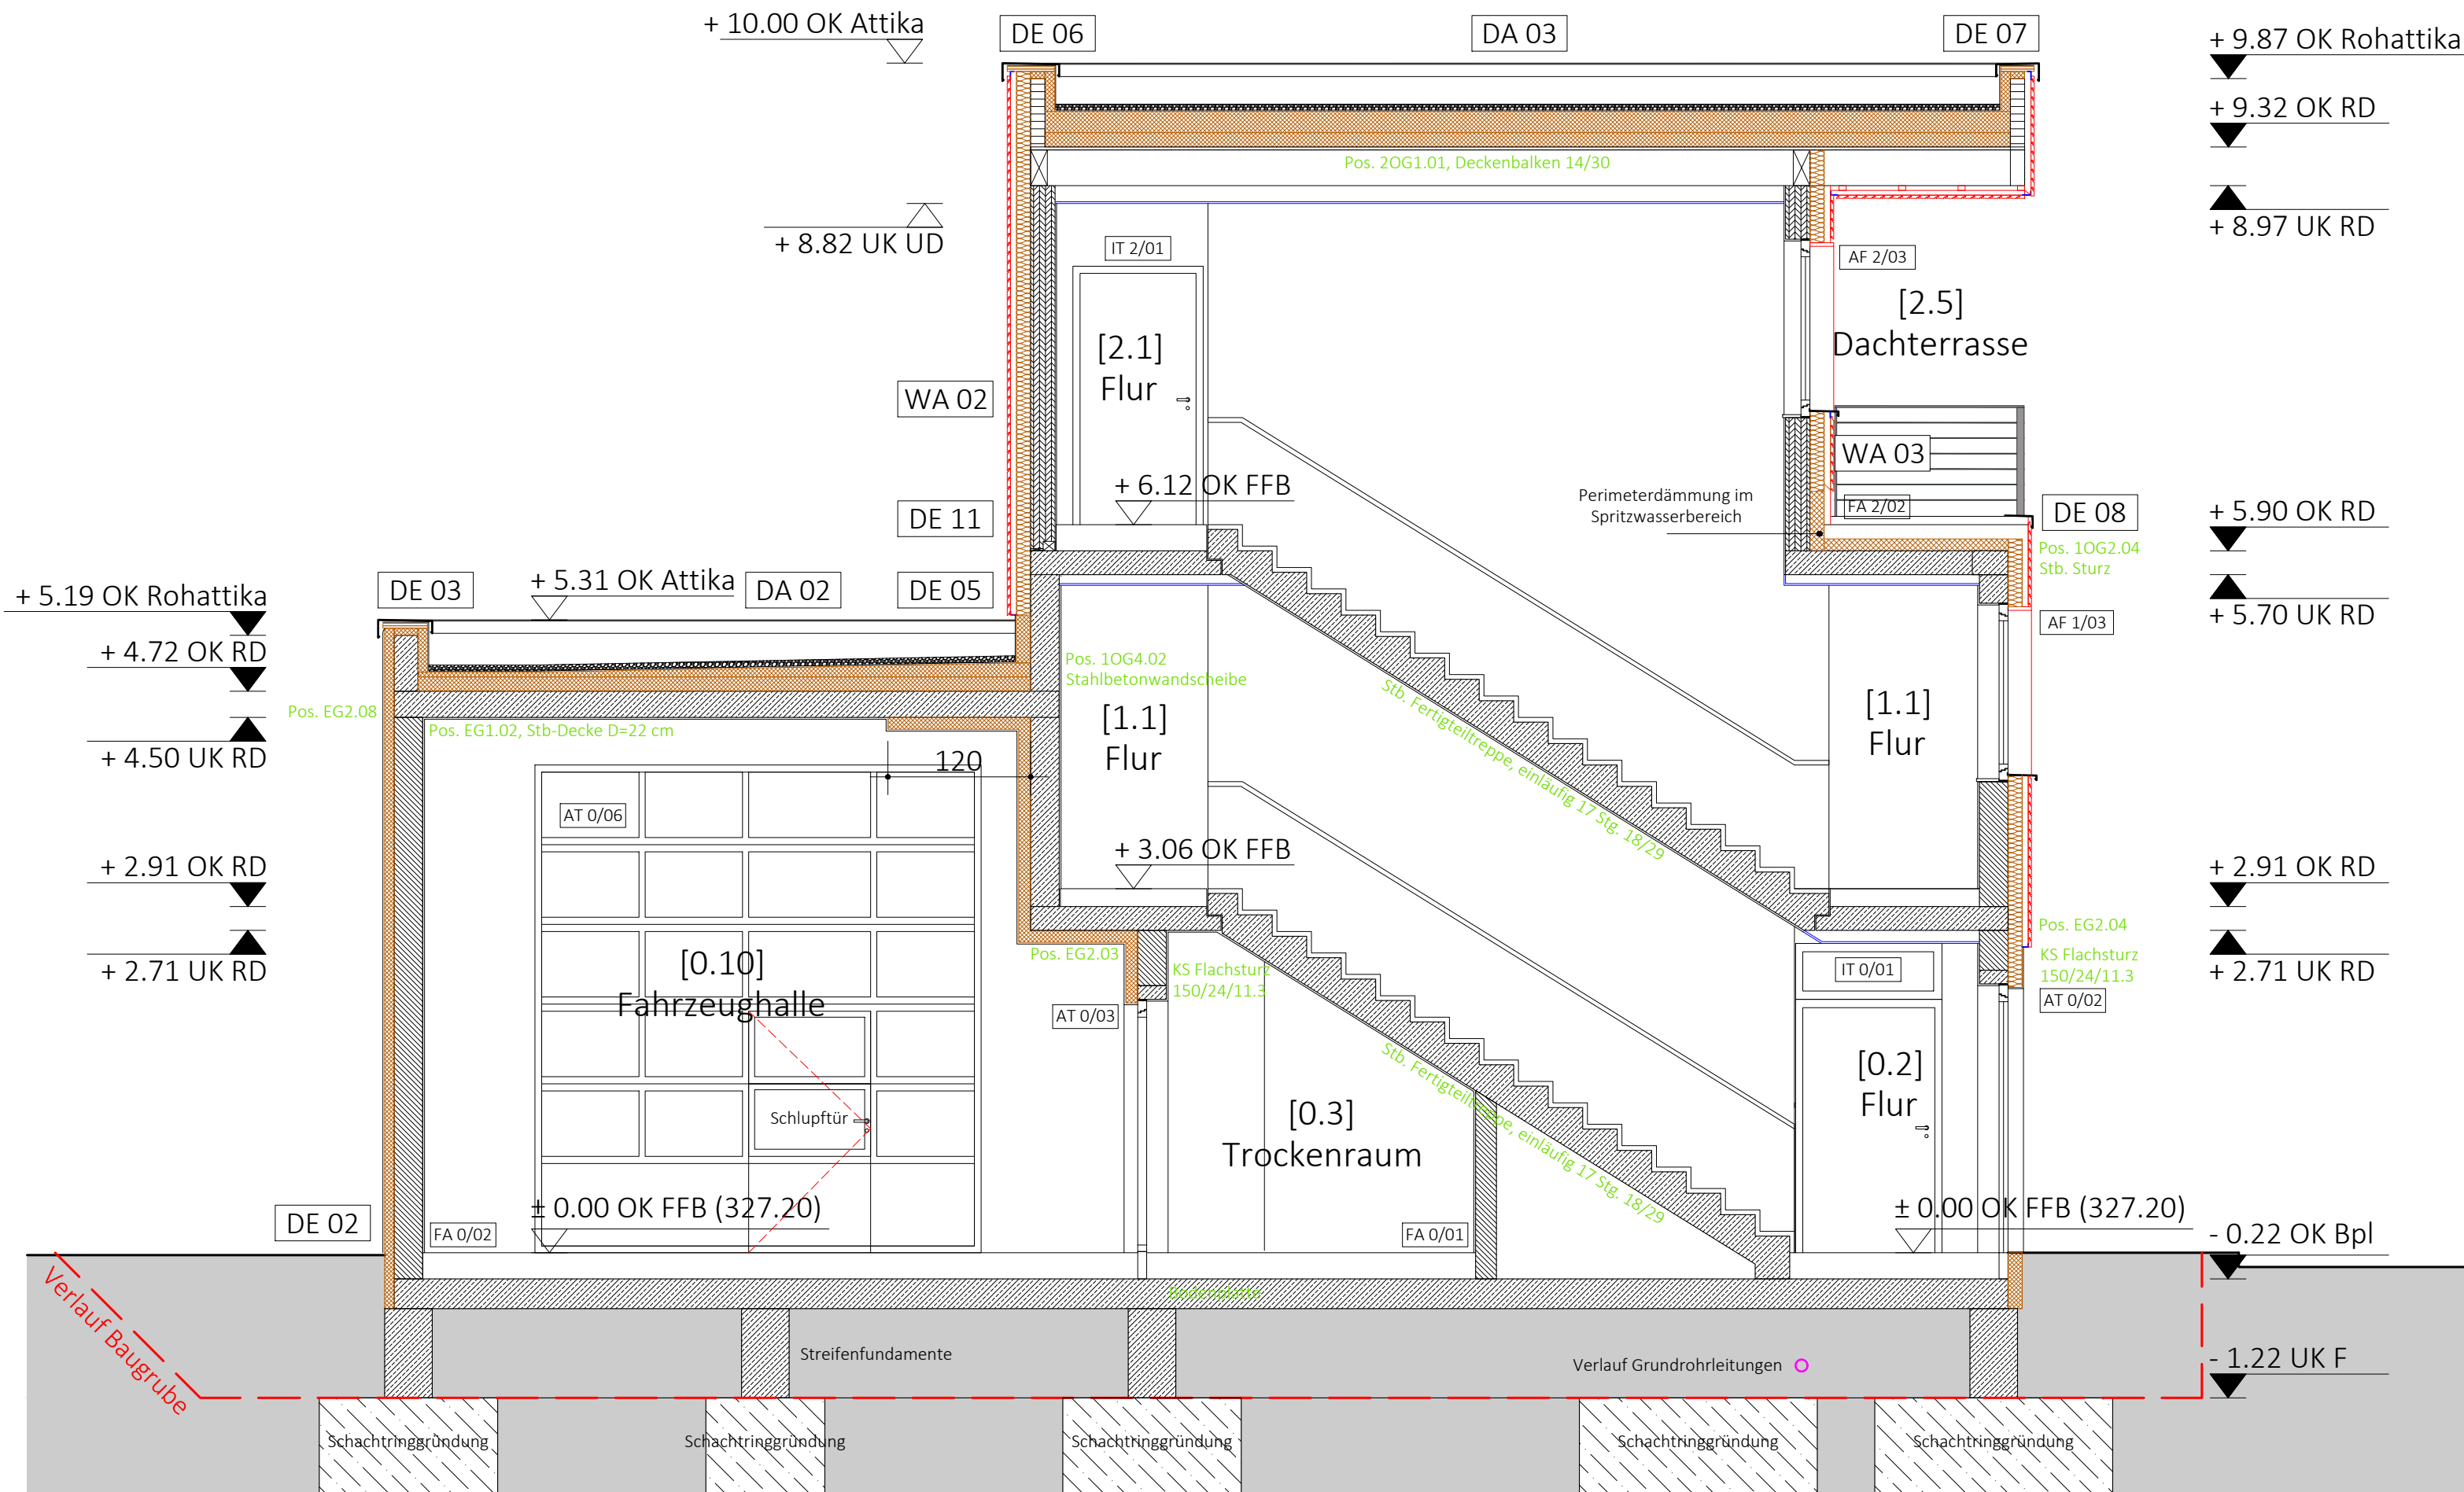

00.512.53m5

Grundlage der vorliegenden Planung bildet der Lage- und Höhenplan des Ing.-Büro für Vermessung Dipl.-Ing. Jan Hörschelmann (ÖbVI) vom 27.10.21.

Legende:

BH - Brüstungshöhe bezogen aus OK FFB

WH - Wandhöhe

BD - Bodendurchbruch

WD - Wanddurchbruch

DD - Deckendurchbruch

UZ - Unterzug

ÜZ - Überzug

RH - Raumhöhe

OK G - Oberkante Gelände

OK F - Oberkante Fundament

OK Bpl - Oberkante Bodenplatte

OK FFB - Oberkante Fertigfußboden

UK RD - Unterkante Rohdecke

UK FD - Unterkante Fertigdecke

Stahlbeton

Mauerwerk

Massivholzmauerwerk

Trockenbau

statische Bauteile / Hinweise

AF 1/01 Außenfenster Ebene 1/ Nr. 01

IT 1/01 Innentür Ebene 1/ Nr. 01

DE 01 Detail 01

FA 01 Fußbodenaufbau 01

WA 01 Wandaufbau 01

DA 01 Dachaufbau 01

Der Inhalt der vorliegenden Planung ist nur in Verbind- ung mit den Unterlagen zur Tragwerksplanung, dem Brandschutz, dem Wärmeschutz und den Ausführungen zur Elektroplanung und Haustechnik gültig.

c			
b			
a			
Index	Datum	Bearbeiter	Bemerkung
Urheberrecht des Projektes liegt beim Verfasser. Vervielfältigung oder Veröffentlichung, auch von Teilen, ist nur mit Zustimmung des Verfassers erlaubt. §7AVA in Verbindung mit dem Urheberrechtsgesetz.			
Gebäudeschnitt AA		M 1:50	
Projekt: Neubau Feuerwehrrätehaus Mittelstille Straße der Freundschaft 1 98574 Mittelstille			
Bauherr: Stadt Schmalkalden vertr. durch Herrn Bgm. Th. Kaminski Altmarkt 1 98574 Schmalkalden		06.01.2025 Unterschrift:	
06.01.2025		PN 10508	
Stempel/Unterschrift:		DIN A3 lang	
Ausführungsplanung		Blatt-Nr. 16	

GEBÄUDESCHNITT AA (Hinweis: Schachtringe liegen etwas vor der Schnitlinie AA)