
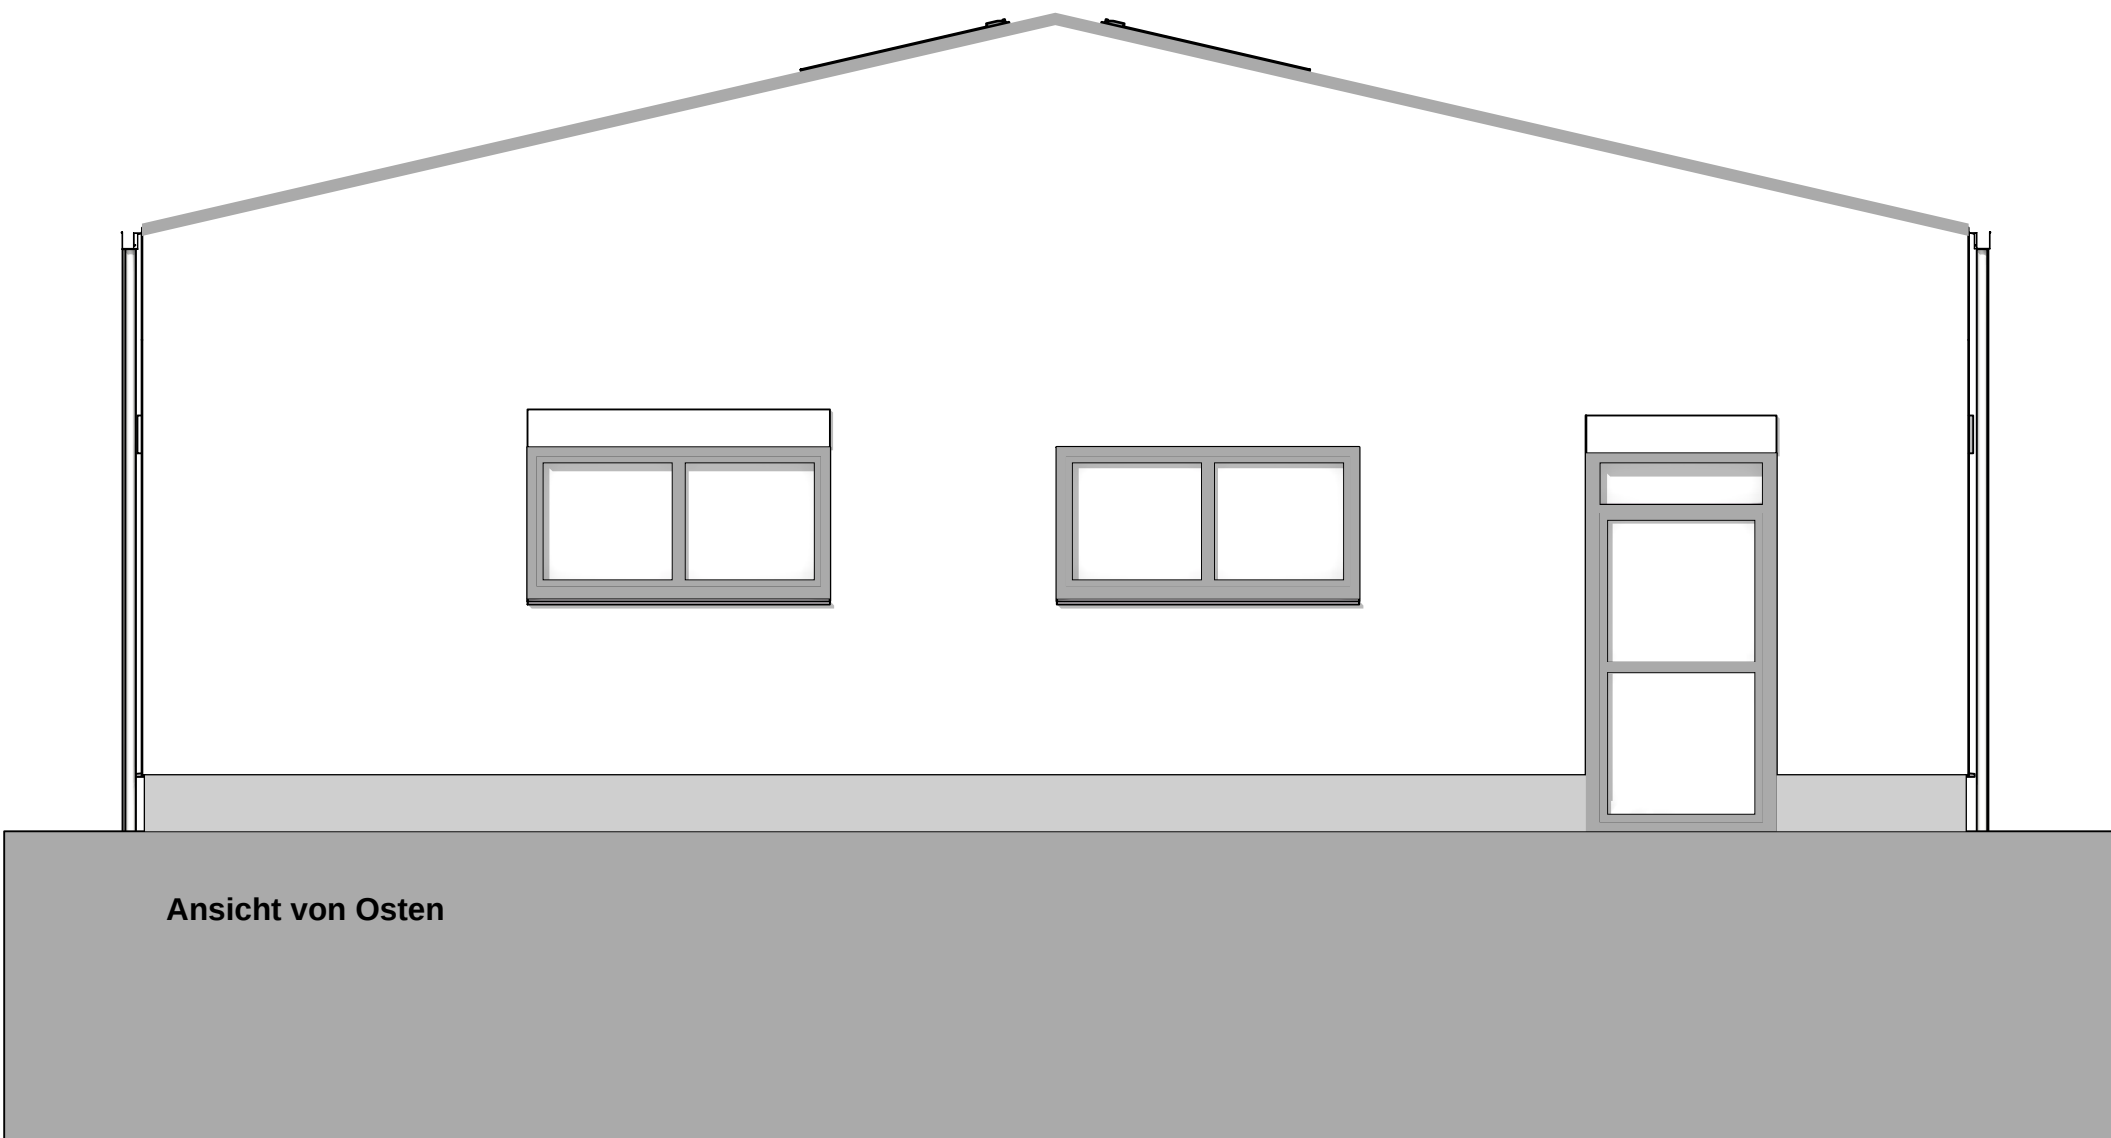
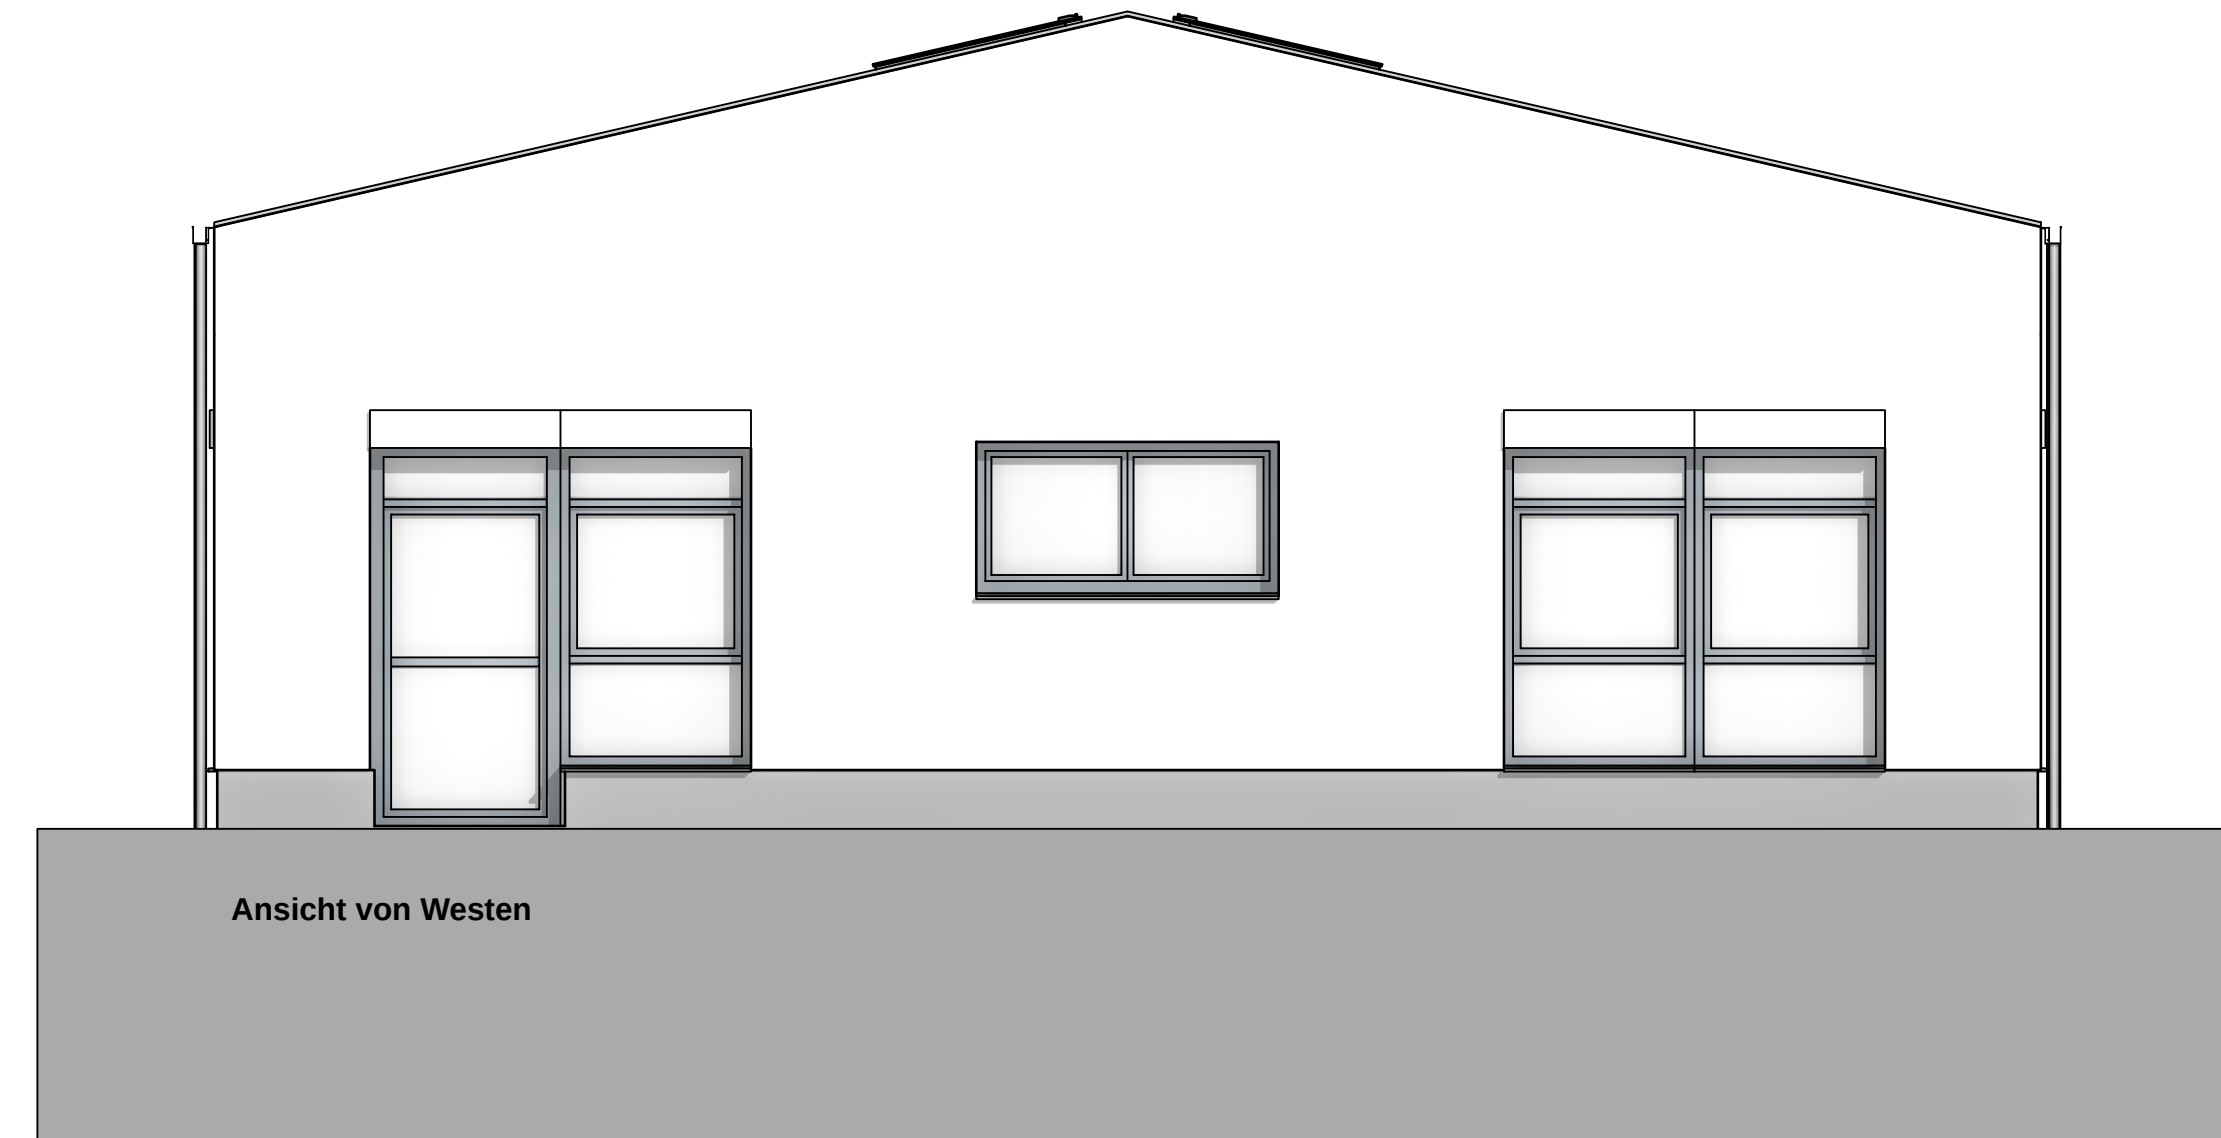


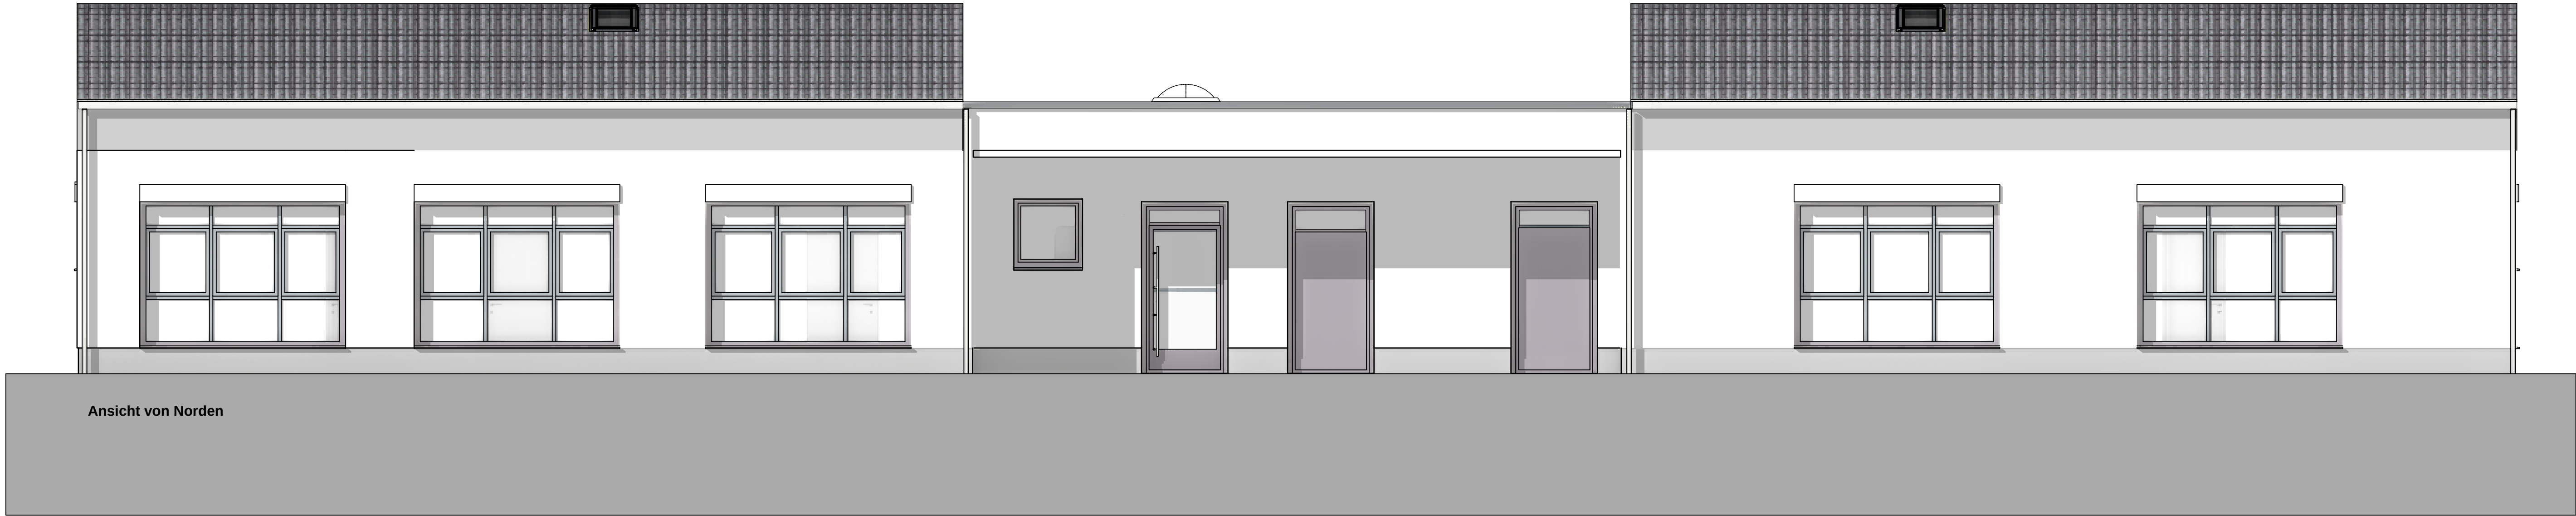

B	Änderung der Firsthöhe, veränderte Satteldächer	Menzel	08.04.2025
A	Änderung der Fenstergrößen	Menzel	21.03.2025
Index:	Bezeichnung:	erstellt:	Datum:

aib-Bauplanung Nord GmbH Rosa-Luxemburg-Straße 14 18055 Rostock Telefon: (0381) 49 62-0 e-Mail: info@aib-Bauplanung.de		aib BAUPLANUNG ARCHITECTEN • INGENIEURE	
Phase: Ausführungsplanung		Unterschrift Bauherr Datum:	
Bauherr/ Auftraggeber: Gemeinde Satow Heller Weg 2a 18239 Satow			
Vorhaben: Ersatzneubau Kindertagesstätte in Radegast	Bearbeiter: Menzel	Maßstab: 1:50	
	Zeichner: Menzel	Blatt-Gr.: 841x594	
Blattbezeichnung: Ansichten	Datum: Menzel	Blatt-Nr.:	
	Projektnr.: 2024041	AA-A-B	