

DETAIL 1.04 | SB | HOCHPUNKT PULTDACH

LEGENDE

- Mauerwerk
- Stahlbeton, bewehrt
- Beton/Estrich, unbewehrt
- Wärmedämmung, druckfest
- Wärmedämmung, weich
- Holz

- Abdichtung, einlagig
- Abdichtung, zweilagig
- Noppenbahn

Alle Maßangaben auf den Plänen sind vor Beginn der jeweiligen Arbeiten am Bau zu prüfen. Bei Nichtübereinstimmung mit den tatsächlichen Gegebenheiten ist die Bauleitung unverzüglich zu informieren. Dies gilt auch bei Widersprüchen in den Planungsunterlagen und/oder erkennbaren Planungsfehlern. Planungsänderungen bleiben vorbehalten.

Für den Einbau von Bauteilen gelten neben den fachlich allgemein anerkannten Regeln der Technik die Einbau- und Montagevorschriften des Herstellers.

Diese Planungsunterlagen gelten nur in Verbindung mit den Ausführungszeichnungen zur Gebäudeplanung und den Fachplanungen.


INDEX	DATUM	ÄNDERUNG	NAME

OK FFB 0,00 = 272,60m bezogen auf DHHN 2016

AUFTRAGGEBENDE Große Kreisstadt Döbeln	LAGERREFERENZSYSTEM ETRS89_UTM33N	
	HÖHENSYSTEM DHHN2016	
AUFTRAGNEHMERIN	BEARBEITET 11.11.2024	krue
	GEZEICHNET 11.11.2024	krue
PROJEKT Ersatzneubau Feuerwehrgerätehaus Lüttewitz	PROJEKT-NUMMER 04343-0	
	LEISTUNGSPHASE Ausführungssplanung	
PLAN Detail 1.04 SB Hochpunkt Pultdach	MAßSTAB M 1:10	
	PLAN-NUMMER 6.12	

DAA 02 | Dachaufbau Sozialbereich

- 20,0cm2-lagige Bitumendachbahn ("harte Bedachung")
- druckfeste Dämmung WLG 035
- bituminöse Dampfsperrbahn
- 20,0cmStahlbetondach, bewehrt gem. Statik

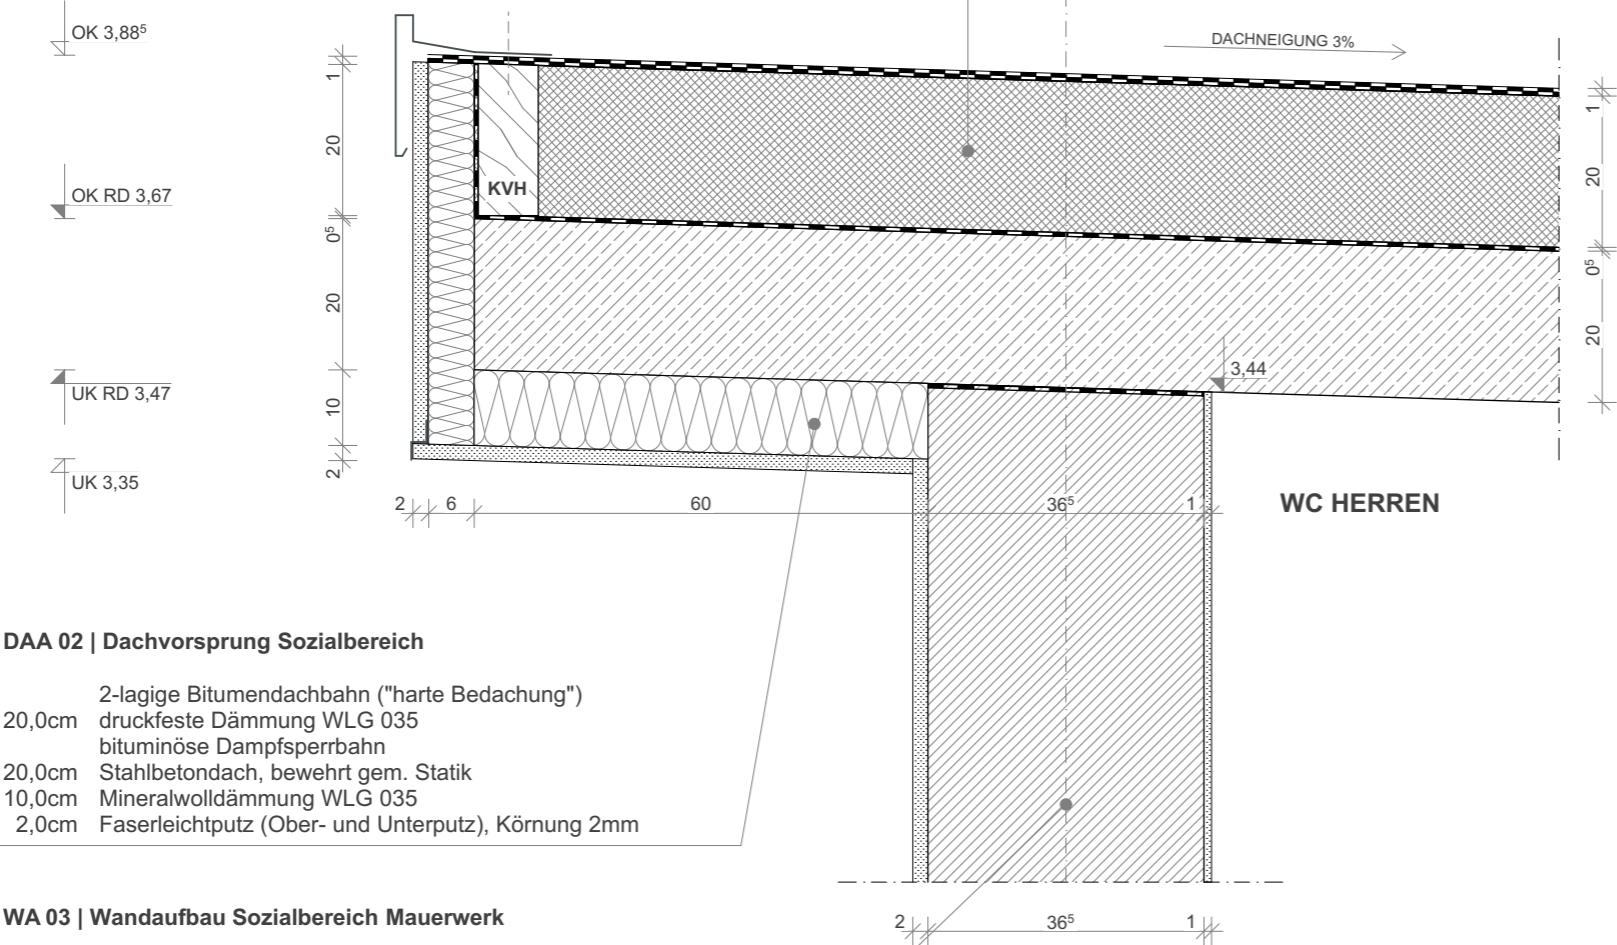

DAA 02 | Dachvorsprung Sozialbereich

- 20,0cm2-lagige Bitumendachbahn ("harte Bedachung")
- druckfeste Dämmung WLG 035
- bituminöse Dampfsperrbahn
- 20,0cmStahlbetondach, bewehrt gem. Statik
- 10,0cmMineralwolldämmung WLG 035
- 2,0cmFaserleichtputz (Ober- und Unterputz), Körnung 2mm

WA 03 | Wandaufbau Sozialbereich Mauerwerk

- 2,0cmFaserleichtputz (Ober- und Unterputz), Körnung 2mm
- 36,5cmHLZ-Mauerwerk gem. Statik
- 1,0cmInneputz Q3