


Ansicht Nord

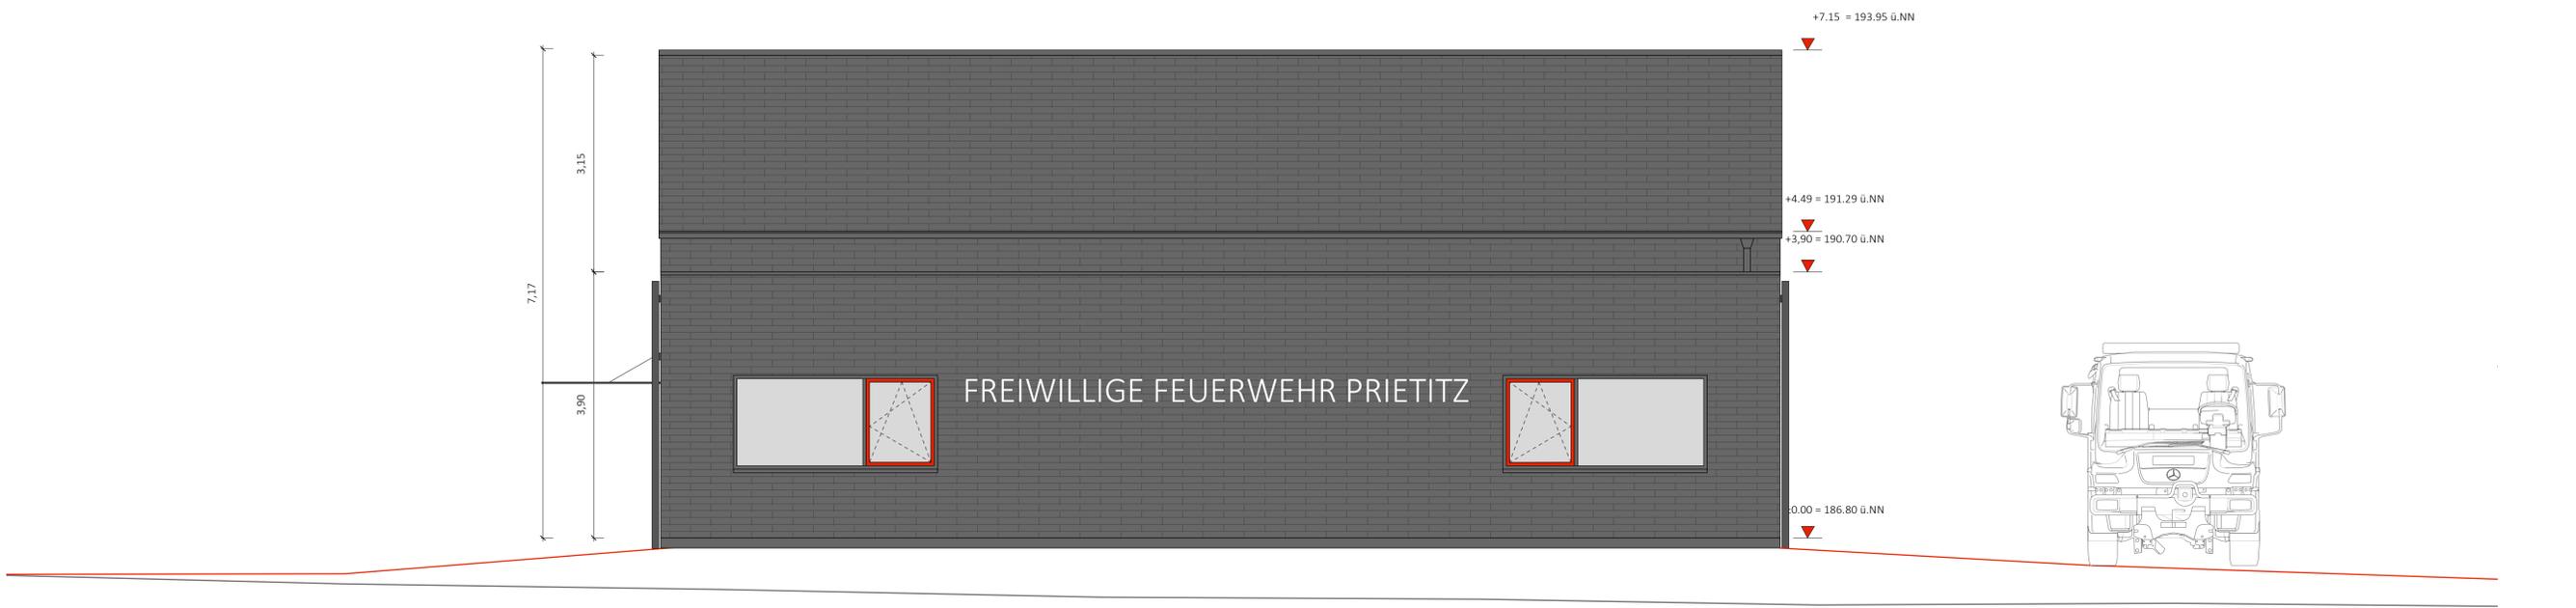

Ansicht Ost

Bemerkungen:
 Angegebener Maßstab gilt nur bei Ausgabe in original Blattgröße!
 Alle Maße sind vor Ausführung am Bau durch den Auftragnehmer eigenverantwortlich zu prüfen. Unstimmigkeiten sind der Bauleitung sofort mitzuteilen.
 Alle Ein-/Aufbauten sind vor Produktion/Einbau hinsichtlich Konstruktion, Oberflächen und Anschlüssen mit der Bauleitung abzustimmen.
 Der Plan ist im Original farbig! Erstelle die Ausführungsfirma oder deren Subunternehmer eigene Schwarz-Weiß-Kopien, so ist die eindeutige Lesbarkeit sicherzustellen.
 Gültig nur in Verbindung mit den Plänen und Angaben der Tragwerksplanung und sonstiger Fachplaner
 Sofern nicht gesondert angegeben, beziehen sich alle absoluten Höhenangaben (BRH, Sturzhöhe, etc.) auf OK FFB.
 Angabe BRH bezieht sich auf OK Fensterbank innen!

Legende:

	Abbruch
	Neubau Türen
	Neubau Wände Trockenbau
	Neubau Wände Massiv
	ELT Kabelkanal / Steckdose / Bodentank
	BD Bodendurchbruch
	BS Bodenschlitz
	DD Deckendurchbruch
	DS Deckenschlitz
	WD Wanddurchbruch
	WS Wandschlitz

Brandschutz/Rauchschutz

TD	ohne Brandschutz
T30	feuerhemmend
T90	feuerbeständig
IBO	Tür im Betrieb offenstehend
ds	dichtschließend
rds	rauchdicht und selbstschließend

Abkürzungen

UK	Unterkante
OK	Oberkante
UZ	Unterzug
BRH	Brüstungshöhe
RD	Rohdecke
FD	Fertigdecke
FFB	Fertigfußboden
ABD	Abhangende
RO	Revisionsöffnung
BF	Bewegungsfuge Estrich
SF	Schwindfuge Estrich
ML	Motor Lichtkuppel
OL	Oberlicht
GL	Glasfeld

Abkürzungen Oberflächenstempel


DB	Beton, gestrichen
LIG	GK, OZ gepackte, gestrichen
UA	Akustikdecke
U90	F90-Unterhangdecke

Wände

MP	Mauerwerk, verputzt, gestrichen
MPF	Mauerwerk, verputzt, gefliest
TG	TB, gepackte, gestrichen
TF	TB, gepackte, gefliest

Fußböden

FL	Fliesen
Lino	Linoleum
SLZ	Sauberlaufzone
ZKA	ZK - Anstrich

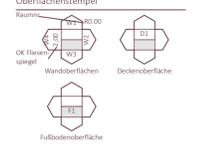

Raumstempel

1.24	Gruppenraum	Raumnr.	Raumbez.
6.850	m2	12	1202g

Tür-/Fensterstempel

T2.23	Türnummer
1,715 x 2,375	Rohbaumaße B x H in m
DS	Brandschutzanforderung
DIN L/R	Öffnung/Anschlag

Alle Türen nach DIN 14092:2012-04 im Lichten 2,20 m Hoch

Höhenkote in m

▲ + 13,55	UK RD
△ + 13,27	UK FD
▽ + 10,76	OK FFB
▼ + 10,61	OK RD

OL Oberlicht

GL Glasfeld

Planstände:

Index	Bearbeitung/Verfasser	Datum	gez.
A	Planerstellung	10.12.2024	MS
B	Anpassung Statistik	25.02.2025	JH
C	Revision	08.04.2025	MS
D	Änderung OK/FFB/Höhen	13.05.2025	MS

Zeichnung: Ansicht Nord + Ost

Plannummer: 1042-05-250519-AN_N_O
 Maßstab: M 1:50 LP: Ausführung
 Blattformat: DIN A1 Status/Freigabe:
 Angegeben Maßstab gilt nur bei Ausgabe in original Blattgröße!
 Projekt: Neubau Feuerwehrgerätehaus Hauptstraße, 01920 Elstra OT Prietitz
 Bauherr: Stadt Elstra Am Markt 1 01920 Elstra
 Planung:

Beispielbild Material
Faserzementschindeln



Legende

- OL Oberlicht
- GL Glasfeld

